


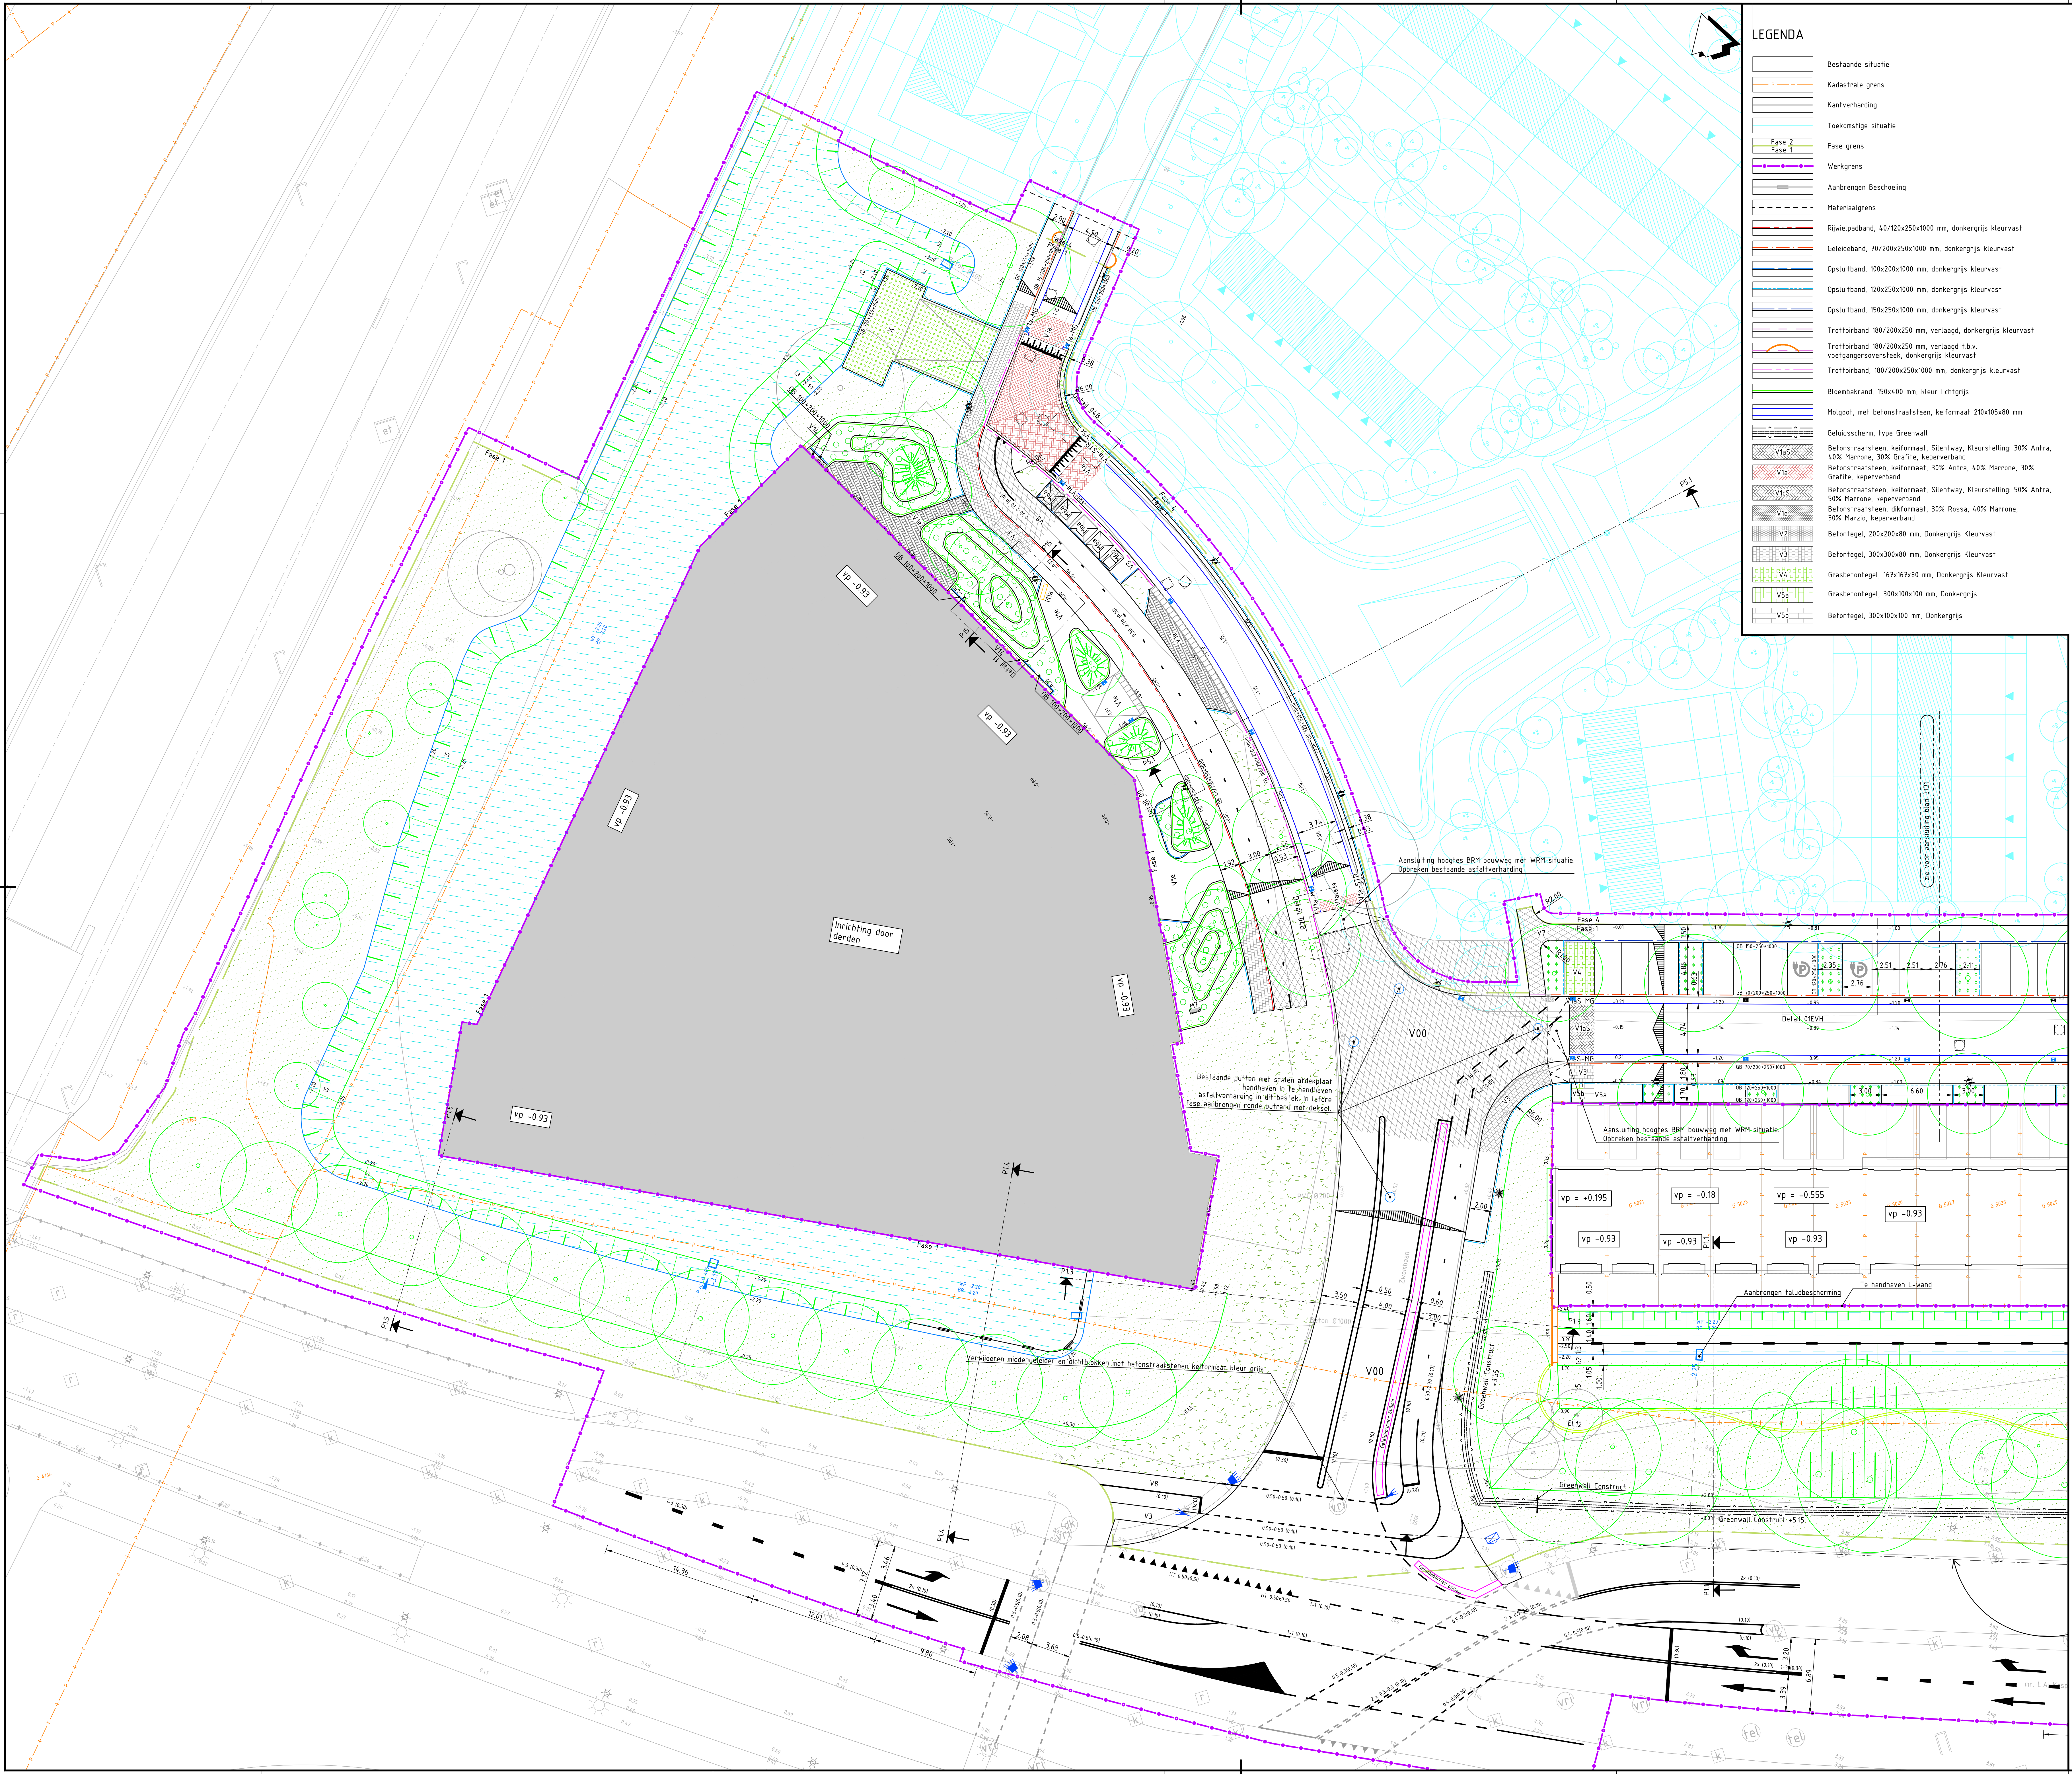

LEGENDA

- Bestaande situatie
- Kadastrale grens
- Kantverharding
- Toekomstige situatie
- Fase 2
- Fase 1
- Werkgrens
- Aanbrengen Beschoeiing
- Materialiagrens
- Rijwielpadband, 40/120x250x1000 mm, donkergrijs kleurvast
- Geluideband, 70/200x250x1000 mm, donkergrijs kleurvast
- Opsluitband, 100x200x1000 mm, donkergrijs kleurvast
- Opsluitband, 120x250x1000 mm, donkergrijs kleurvast
- Opsluitband, 150x250x1000 mm, donkergrijs kleurvast
- Trottoirband 180/200x250 mm, verlaagd, donkergrijs kleurvast
- Trottoirband 180/200x250 mm, verlaagd t.b.v. voetgangersoversteek, donkergrijs kleurvast
- Trottoirband, 180/200x250x1000 mm, donkergrijs kleurvast
- Bloembakrand, 150x400 mm, kleur lichtgrijs
- Molgoof, met betonstraatsteen, keiformaat 210x105x80 mm
- Geluidsscherm, type Greenwall
- Betonstraatsteen, keiformaat, Silentway, Kleurstelling: 30% Antra, 40% Marrone, 30% Grafite, keperverband
- V1a5
- V1a
- V1s5
- V1s
- V1e
- V2
- V3
- V4
- V5a
- V5b
- Rijbaanverbreiding bocht, 150 mm grasbetontegel 625 x 375 x 50 mm Graspflitelteg
- Asfalt 30 mm Grindpave (buiten dit bestek), 50 mm AC 11 surf DL-A
- Asfalt 25 mm (broad) AC 8 surf DL-A, zwarte bitumen, 50 mm AC 16 base DL-A
- Asfalt 30 mm SMA-NL 11A 70/100 50 mm AC 22 bind TL-B (vervangen) 65 mm AC base OL-B (bestaand)
- V00
- V1/6
- Grassplitelteg 625 x 375 x 150 mm
- Verstevigde berm t.b.v. calamiteitengpad
- Hagen openbaar
- Gras
- Plantvak heesters
- Vaste planten
- Groen
- Water
- Aanbrengen vierkante putrand met deksel op bestaande rioolput. Zijkanten afstemmen op straatrichting
- Aanbrengen ronde putrand met deksel op bestaande rioolput
- Nieuwe straatkolk
- Nieuwe trottoirkolk
- Uitstroombak
- Verwijderen lichtmast
- Bestaande lichtmast
- Nieuwe lichtmast
- Verplaatsen bestaande lichtmast
- Herplaatsen vrijgekomen lichtmasten op tijdelijke locatie
- Schanskorf met grondkering
- Inritband, 650x300x100/200 mm, donkergrijs kleurvast
- Verlooppanden
- Aanbrengen bedrijfsvloerplaten, 1000x1000x140 mm
- SB1
- EL2
- EL12
- M1a
- M1b
- M3
- M4
- M6a
- M6b
- M7
- M8a
- M8b
- VP=-0.93
- 11x
- 14.2
- Bestaande te handhaven boom
- Nieuwe boom, locatie volgens beplantingstekeningen
- Verkanfingsymbool
- Dwarsprofiel locatie

Opmerkingen

- Alle maten in meters, tenzij anders vermeld
- Alle hoogtematen in meters t.o.v. NAP, tenzij anders vermeld
- De bestaande hoogtes van de BRM zijn aanneghoogtes conform besteknr ARC-2021-035
- Bestaande kabels en leidingen indicatief weergegeven op basis van gegevens van de KLIC (2022)
- Exacte locatie huisaansluitingen afstemmen op BRM revisie
- Op de tekeningen zijn geen knipdraden van straatwerk aangegeven. Straatwerk in bochten dient vloeiend aangebracht te worden.

Verste	4.0	Deontinging Aanpassingen na N.v.t.	Datum: 15-09-2022	Get: S. Babin	Con: M. de Jode	Vrp: T. Bouman
Verste	3.0	Deontinging Definitief bestek	Datum: 25-09-2022	Get: S. Babin	Con: M. de Jode	Vrp: T. Bouman
Opdrachtgever						Contact
heijmans						Rutgers, M. (Maarten)
Advies- en Ingenieursorganisatie						Architect
ARCADIS						Design & Consulting for natural and built assets
Project						Contact
Gebiedsontwikkeling Vijfsluizen te Vlaardingen						Haltes, J. (Jeroen)
Projectnummer: XE07051002253						
Fase: Technisch ontwerp/ Bestek						
Onderwerp: Nieuwe situatie woonrijp maken Bovengronds						
Schaal: 1:200	Bladformaat: A0	Bladnummer: 1	van 3	Status: Definitief	Versie: 4.0	
Tekeningnummer: 3130						