


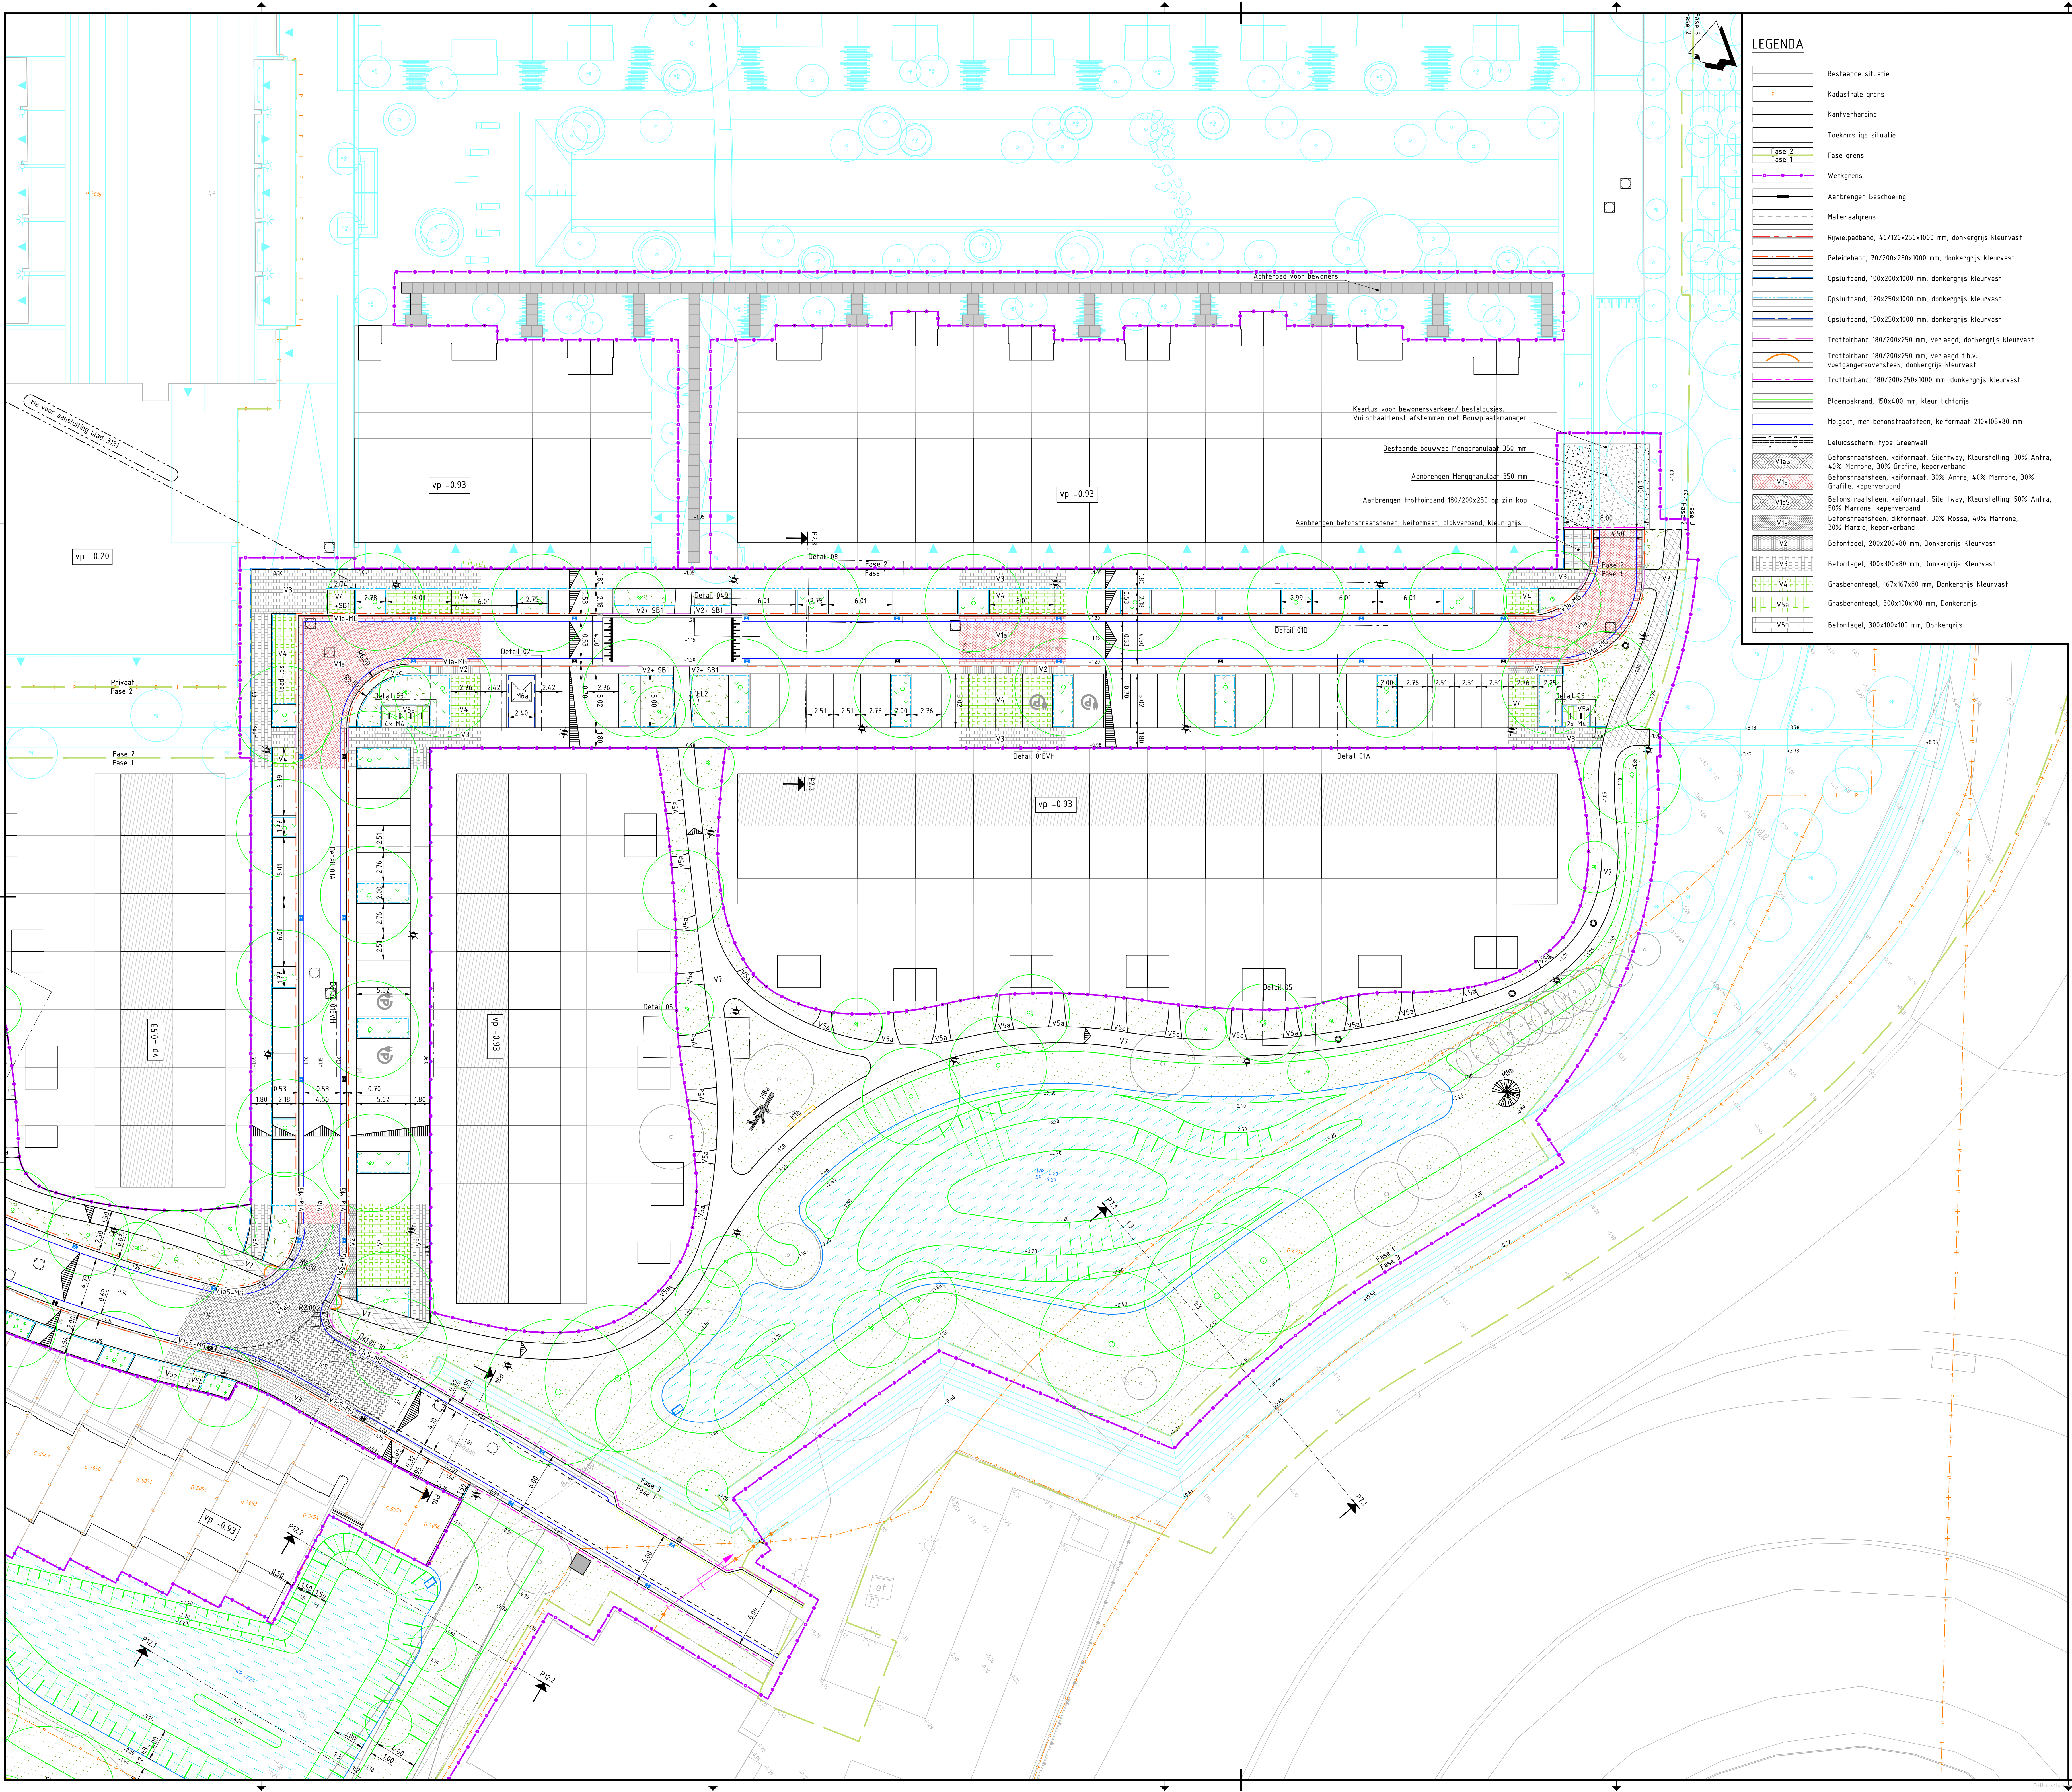

LEGENDA

- Bestaande situatie

Kadastrale grens

Kantverharding

Toekomstige situatie

Fase 2
Fase 1

Werkgrens

Aanbrengen Beschoeiing

Materiaalgrens

Rijwielpadband, 40/120x250x1000 mm, donkergrijs Kleurvast

Gelidelband, 70/200x250x1000 mm, donkergrijs Kleurvast

Opsluitband, 100x250x1000 mm, donkergrijs Kleurvast

Opsluitband, 120x250x1000 mm, donkergrijs Kleurvast

Opsluitband, 150x250x1000 mm, donkergrijs Kleurvast

Trottoirband 180/200x250 mm, verlaagd, donkergrijs Kleurvast

Trottoirband 180/200x250 mm, verlaagd t.b.v. voetgangersoversteek, donkergrijs Kleurvast

Trottoirband, 180/200x250x1000 mm, donkergrijs Kleurvast

Bloembakrand, 150x400 mm, kleur lichtgrijs

Molgoof, met betonstraatsteen, keiformaat 210x105x80 mm

Geluidsscherm, type Greenwall

Betonstraatsteen, keiformaat, Silentway, Kleurstelling: 30% Antra, 40% Marrone, 30% Grafite, keperverband

V1a

V1a

V1a

V1a

V1a

V2

V3

V4

V5a

V5a

V5a

Rijbaanverbreiding bocht, 150 mm grasbetonregel 625 x 375 x 150 mm Grassplitregel

Asfalt 30 mm Grindpave (buiten dit bestek), 50 mm AC 11 surf DL-A

Asfalt 25 mm (trottoir) AC 8 surf DL-A, zwarte bitumen, 50 mm AC 16 base DL-A

Asfalt 30 mm SMA-NL 11A 70/100 50 mm AC 22 bind TL-B (vervangen) 65 mm AC base OL-B (bestaand)

Bestaande asfaltverharding 50 mm AC 22 bind TL-B 65 mm AC 22 base OL-B

Grind, Fractie 8-16 mm, Moraine

Grassplitregel 625 x 375 x 150 mm

Verstevigde berm t.b.v. calamiteitlenpad

Hagen openbaar

Gras

Plantvak heesters

Vaste planten

Groen

Water

Aanbrengen vierkante putrand met deksel op bestaande rioolput. Zijkanten afstemmen op straatrichting

Aanbrengen ronde putrand met deksel op bestaande rioolput

Nieuwe straatkolk

Nieuwe trottoirkolk

Uitstroombak

Verwijderen lichtmast

Bestaande lichtmast

Nieuwe lichtmast

Verplaatsen bestaande lichtmast

Herplaatsen vrijgekomen lichtmasten op tijdelijke locatie

Schanskorf met grondkering

Inritband, 650x300x100/200 mm, donkergrijs Kleurvast

Verlooppanden

Aanbrengen bedrijfsvloerplaten, 1000x1000x140 mm

SB1

EL2

EL12

M1a

M1b

M3

M4

M6a

M6b

M7

M8a

M8b

VP=-0.93

-11%

-14.2

Bestaande te handhaven boom

Nieuwe boom, locatie volgens beplantingstekeningen

Verkantingsymbool

Dwarsprofiel locatie
- VP=-0.93

-11%

-14.2

Bestaande te handhaven boom

Nieuwe boom, locatie volgens beplantingstekeningen

Verkantingsymbool

Dwarsprofiel locatie

Opmerkingen

- Alle maten in meters, tenzij anders vermeld
- Alle hoogtematen in meters t.o.v. NAP, tenzij anders vermeld
- De bestaande hoogtes van de BRM zijn aanleghoogtes conform besteknr ARC-2021-035
- Bestaande kabels en leidingen indicatief weergegeven op basis van gegevens van de KLIC (2022)
- Exacte locatie huisaansluitingen afstemmen op BRM revisie
- Op de tekeningen zijn geen knipdraden van straatwerk aangegeven. Straatwerk in bochten dient vloeiend aangebracht te worden.

versie	4.0	Omschrijving Aanpassingen na NvL	Datum 16-09-2022	Get. S. Balm	Con. M. de Jode	Vrij. T. Bouman
versie	3.0	Omschrijving Definitief bestek	Datum 26-09-2022	Get. S. Balm	Con. M. de Jode	Vrij. T. Bouman

Opdrachtgever
heijmans

Advies- en Ingenieursorganisatie
ARCADIS Design & Consulting for natural and built assets

Project
Gebiedsontwikkeling Vijfsluizen te Vlaardingen
Projectnummer: XE0705100253
Fase: Technisch ontwerp/ Bestek

Onderwerp
Nieuwe situatie woonrijp maken Bovengronds

Schaal: 1:200
Contractnummer: ARC-2022-31
Tekeningnummer: 3132

Bladformaat: A0
Bladnummer: 3 van 3

Status: Definitief

Contact: Rutgers, M. (Maarten)

Contact: Halkes, J. (Jeroen)

Versie: 4.0