



Ruimtenummertabel		
Ruimtenummer	Omschrijving	Oppervlak (m2)
1-0101	Hal	582.65
1-0102	Toegang Amstelsstraat (Afgesloten)	28.65
1-0103	Toegang zuidzijde	126.50
1-0203	Gang kelder	9.73
1-0204	Voorruimte lift/roltrap	39.03
1-0205	Toegang dienstruimten	32.94
1-0206	Hal (afgesloten)	331.85
1-0207	Toegang Amstel (Afgesloten)	51.91
1-0208	GANG	4.08
1-0209	Bordes	17.29
1-0210	Voorruimte	3.56
1-0211	Gang	20.51
1-0401	Telecomruimte	214.3
1-0502	Laagspanningsruimte	9.17
1-0503	Laagspanningsruimte	7.26
1-0504	Laagspanningsverdeelruimte	5.26
1-0701	TR 2000	6.66
1-0801	Schoonmaakruimte	15.56
1-0802	Vuilopslag	5.42
1-0903	Toilet Heren	3.01
1-0904	Toilet Dames	3.65
1-0905	Personeelsverblijfruimte	10.56
1-0906	Toilet heren	1.79
1-0907	Toilet dames	1.78
1-1001	Roltrapservicruimte 01	79.00
1-1002	Roltrapservicruimte 02	82.82
1-1003	Liftmachineruimte 02	7.56
1-1004	Lift 02	5.23
1-1005	Lift 31	4.66
1-1006	Liftmachinekamer 03	8.26
1-1007	POMP RTE.	6.26
1-1008	TOEG. VENT. RTE	22.36
1-1009	VENTILATIE RTE.	19.90
1-1010	Bovenste serviceruimte 14-24-34	83.73
1-1301	Opslag SB	6.98
1-1401	Watermeter ruimte	2.13
1-1701	Winkel Leeg	44.65
1-1702	Mag. Winkel	12.43
1-1703	Winkel, Kapper	25.03
1-1704	Magazijn, Kapper	11.13
1-1705	MAGAZ. WINKEL IV	11.66
1-1706	WINKEL II	37.51
1-1707	MAGAZ. WINK. II	16.50
1-1708	WINKEL I	27.38
1-1709	MAGAZ. WINK. I	9.76
1-1710	Toilet winkel	3.81
1-1711	TOILET WINK. I	1.70
1-1712	Winkel (Ako)	87.11
1-1801	Werkplaats SB	48.54
1-1904	Kabel ruimte	7.82
1-1905	BERGING EXPLOITATIE	6.06
1-1906	EXPOSITIE RTE	11.64
1-1907	Entree	15.88
1-1908	Leeg	6.69
1-1909	Leeg	27.60
1-1910	Leeg	38.86
1-1911	Opbergruimte schuifhek	2.00
1-1912	Lege ruimte	1.81
1-1913	Lege ruimte	3.54
1-1914	VOORRTE EXPOSITIE RTE	2.32
1-1922	Gang	13.53

omschrijving wijziging		gewijzigd	gecontr.	gezien	datum revisie
project:	STATION WATERLOOPLEIN				
onderdeel:	PLATTEGROND				
	HALNIVEAU NOORDZIJD				
gezien				schaal:	n.v.t.
gecontroleerd					
getekend	09-10-03	BR		project nr:	
	datum	naam	paraaf	formaat:	A3
GVB Provinciale weg 4 1112 XT Dieren tel: (020) 4606830 fax: (020) 4606994					project nr: WTRL_BWK_00_01
					tekening nr:
					afdeling:

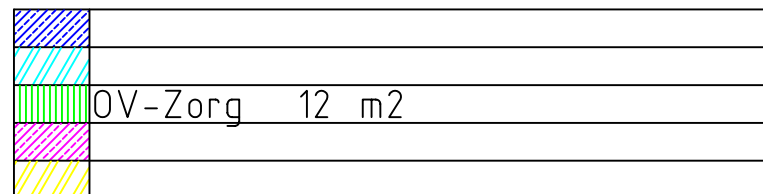

omschrijving wijziging				gewijzigd		gecontr.	gezien	datum	revisie
project:				Waterlooplein					
onderdeel:				Bouwkundige plattegrond					
				Halniveau zuidzijde					
gezien					schaal: nvt		103		
gecontroleerd							project nr:		
getekend	17-05-05	ava			formaat: A3		001		
	datum	naam		paraaf			tekening nr:		
 GVB					Provinciale weg 4 1112 XT Diemen tel: (020) 4608830 fax: (020) 4608994				
					afdeling:				

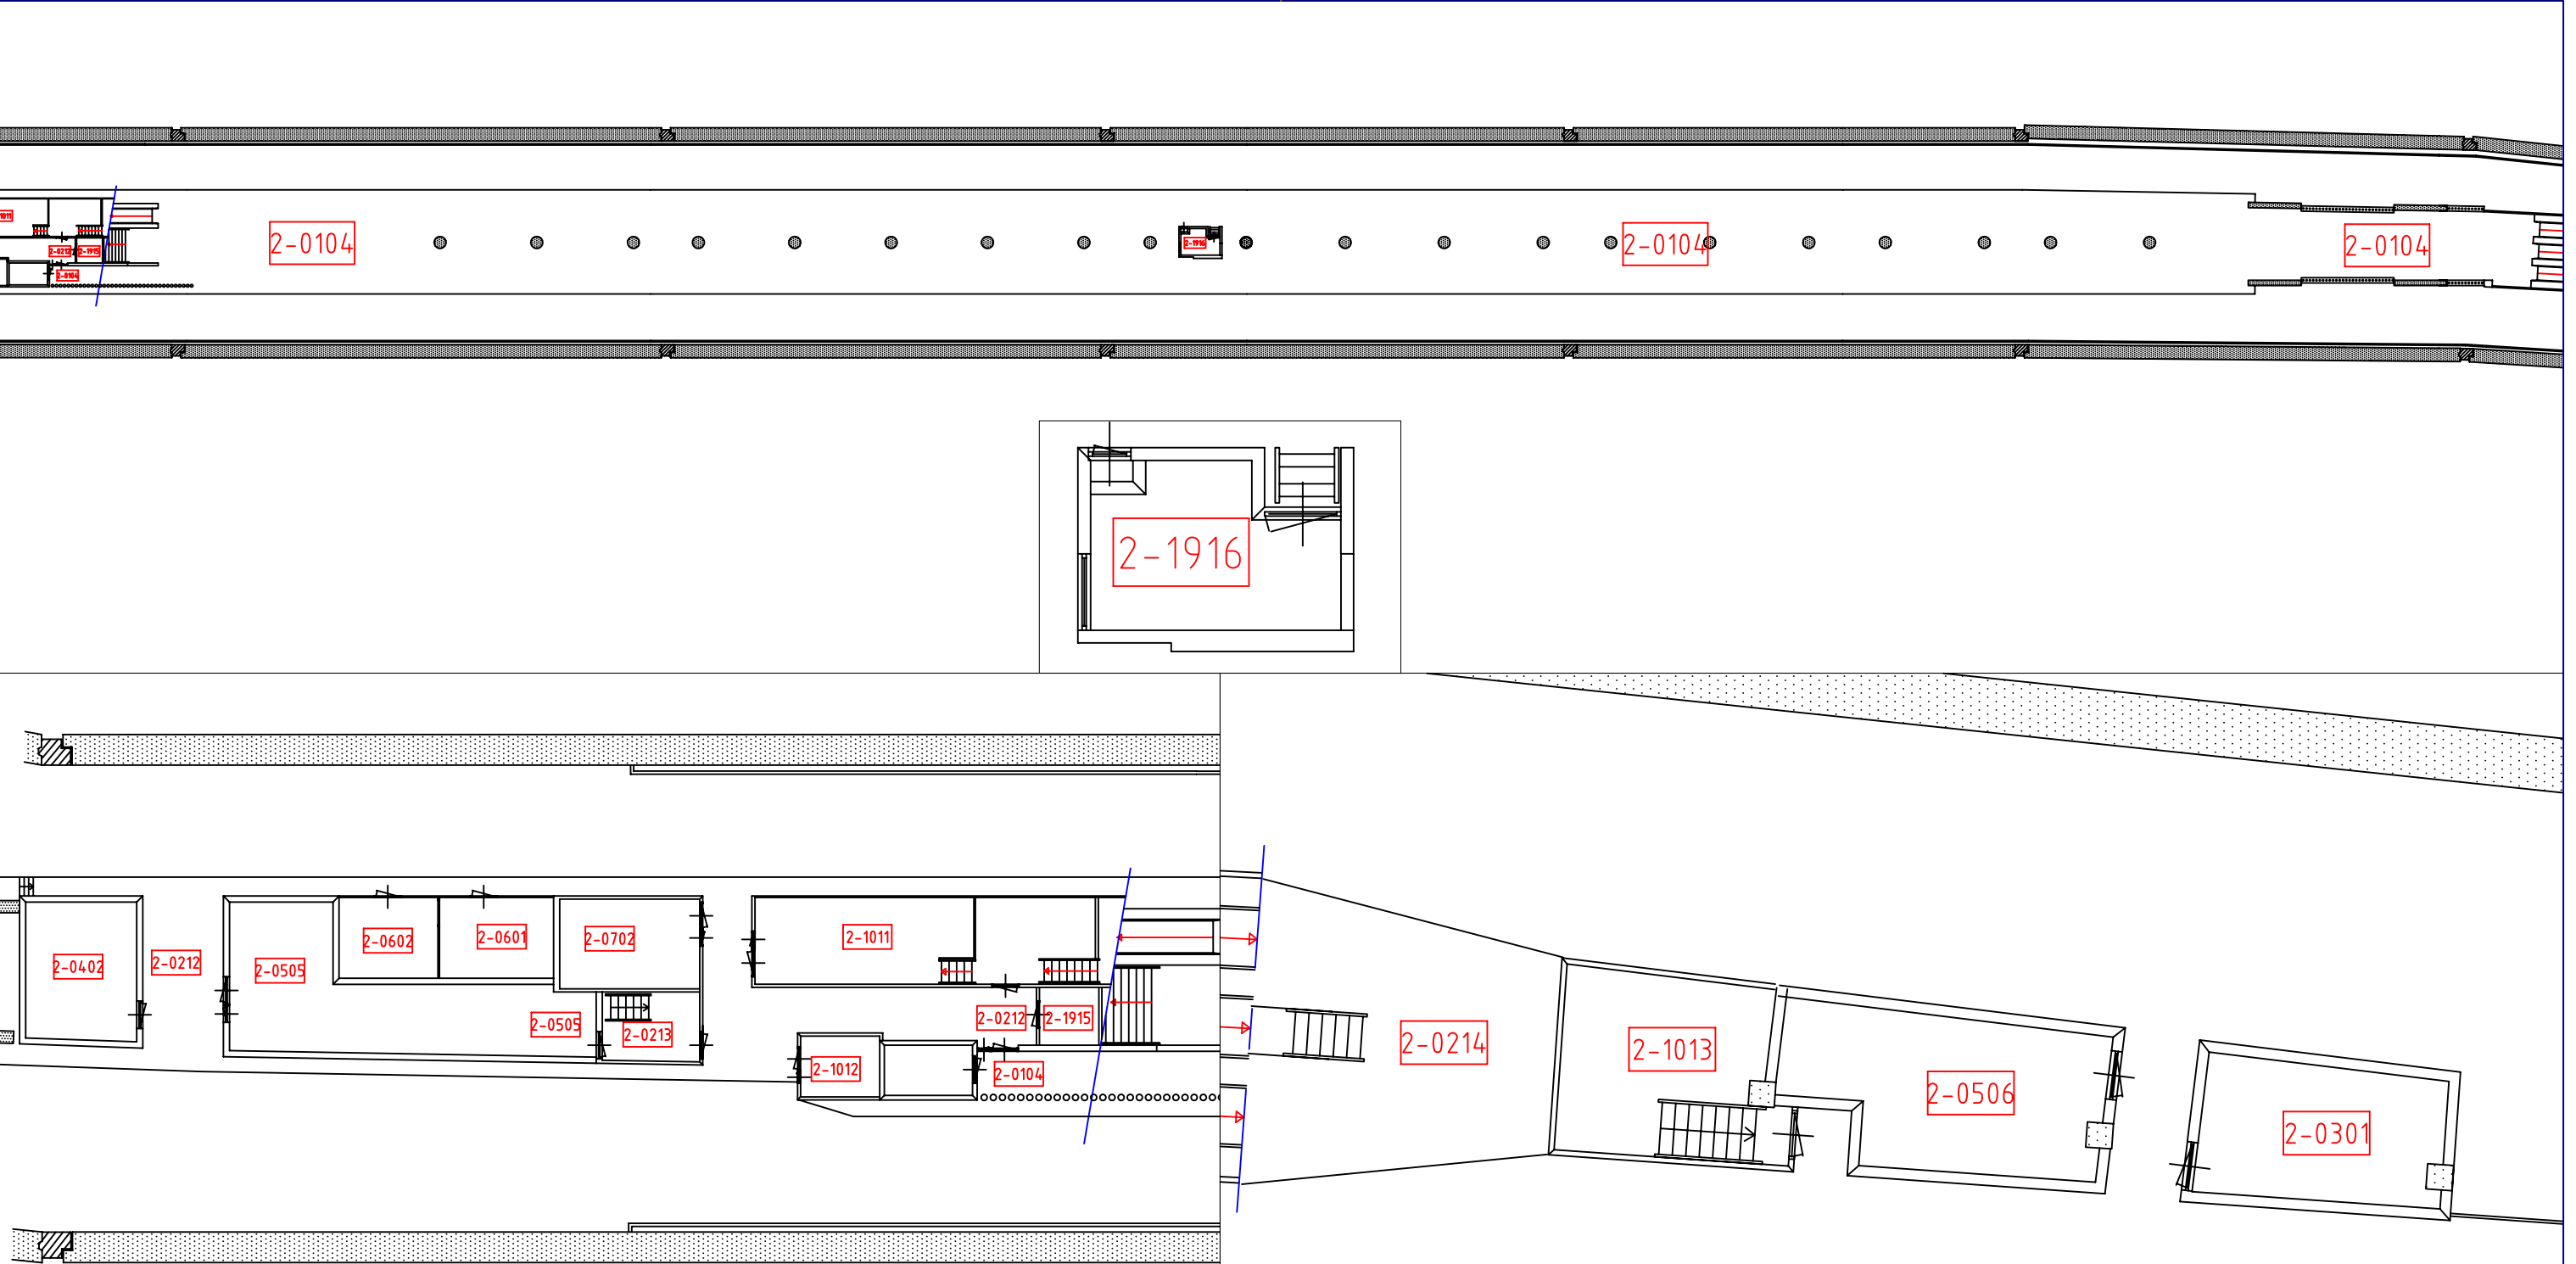

Ruimtenummertabel		
Ruimtenummer	Omschrijving	Oppervlak [m2]
2-0104	Perron	1381.66
2-0212	Diensperron Noord	68.37
2-0213	Toegang kelder	7.27
2-0214	Inspectiepad	26.13
2-0301	Signaleringsruimte	11.14
2-0402	Telecomruimte	16.52
2-0505	Laagspanningsverdeelruimte	36.36
2-0506	Laagspanningsverdeelruimte	15.32
2-0601	Traforuimte	9.94
2-0602	Traforuimte	8.61
2-0702	TR 2000	13.57
2-1011	Rotrapservice ruimte 31	32.02
2-1012	Liftmachineruimte 31	5.19
2-1013	Pompenruimte	10.63
2-1915	Lege ruimte	3.70
2-1916	Perroncabine	3.80

omschrijving wijziging					
project:					
Waterlooplein					
onderdeel: Bouwkundige plattegrond					
Perronniveau					
gezien				schaal: nvt	103
gecontroleerd					project nr:
getekend	17-05-05	ava		formaat: A3	003
	datum	naam	paraaf		tekening nr:
GVB					SB
Provinciale weg 4 1112 XT Dieren tel: (020) 4608930 fax: (020) 4608904					afdeling:

