






omschrijving wijziging						gewijzigd	gecontr.	gezien	datum
project:									
Wibautstraat									
onderdeel: Bouwkundige plattegrond Halniveau									
gezien					schaal:	nvt	105		
gecontroleerd							project nr:		
getekend	17-05-05	ava				A3	001		
	datum	naam		paraaf			tekening nr:		
						Provinciale weg 4 1112 XT Gierden tel.: (020) 4606830 fax: (020) 4606994			
								afdeling:	

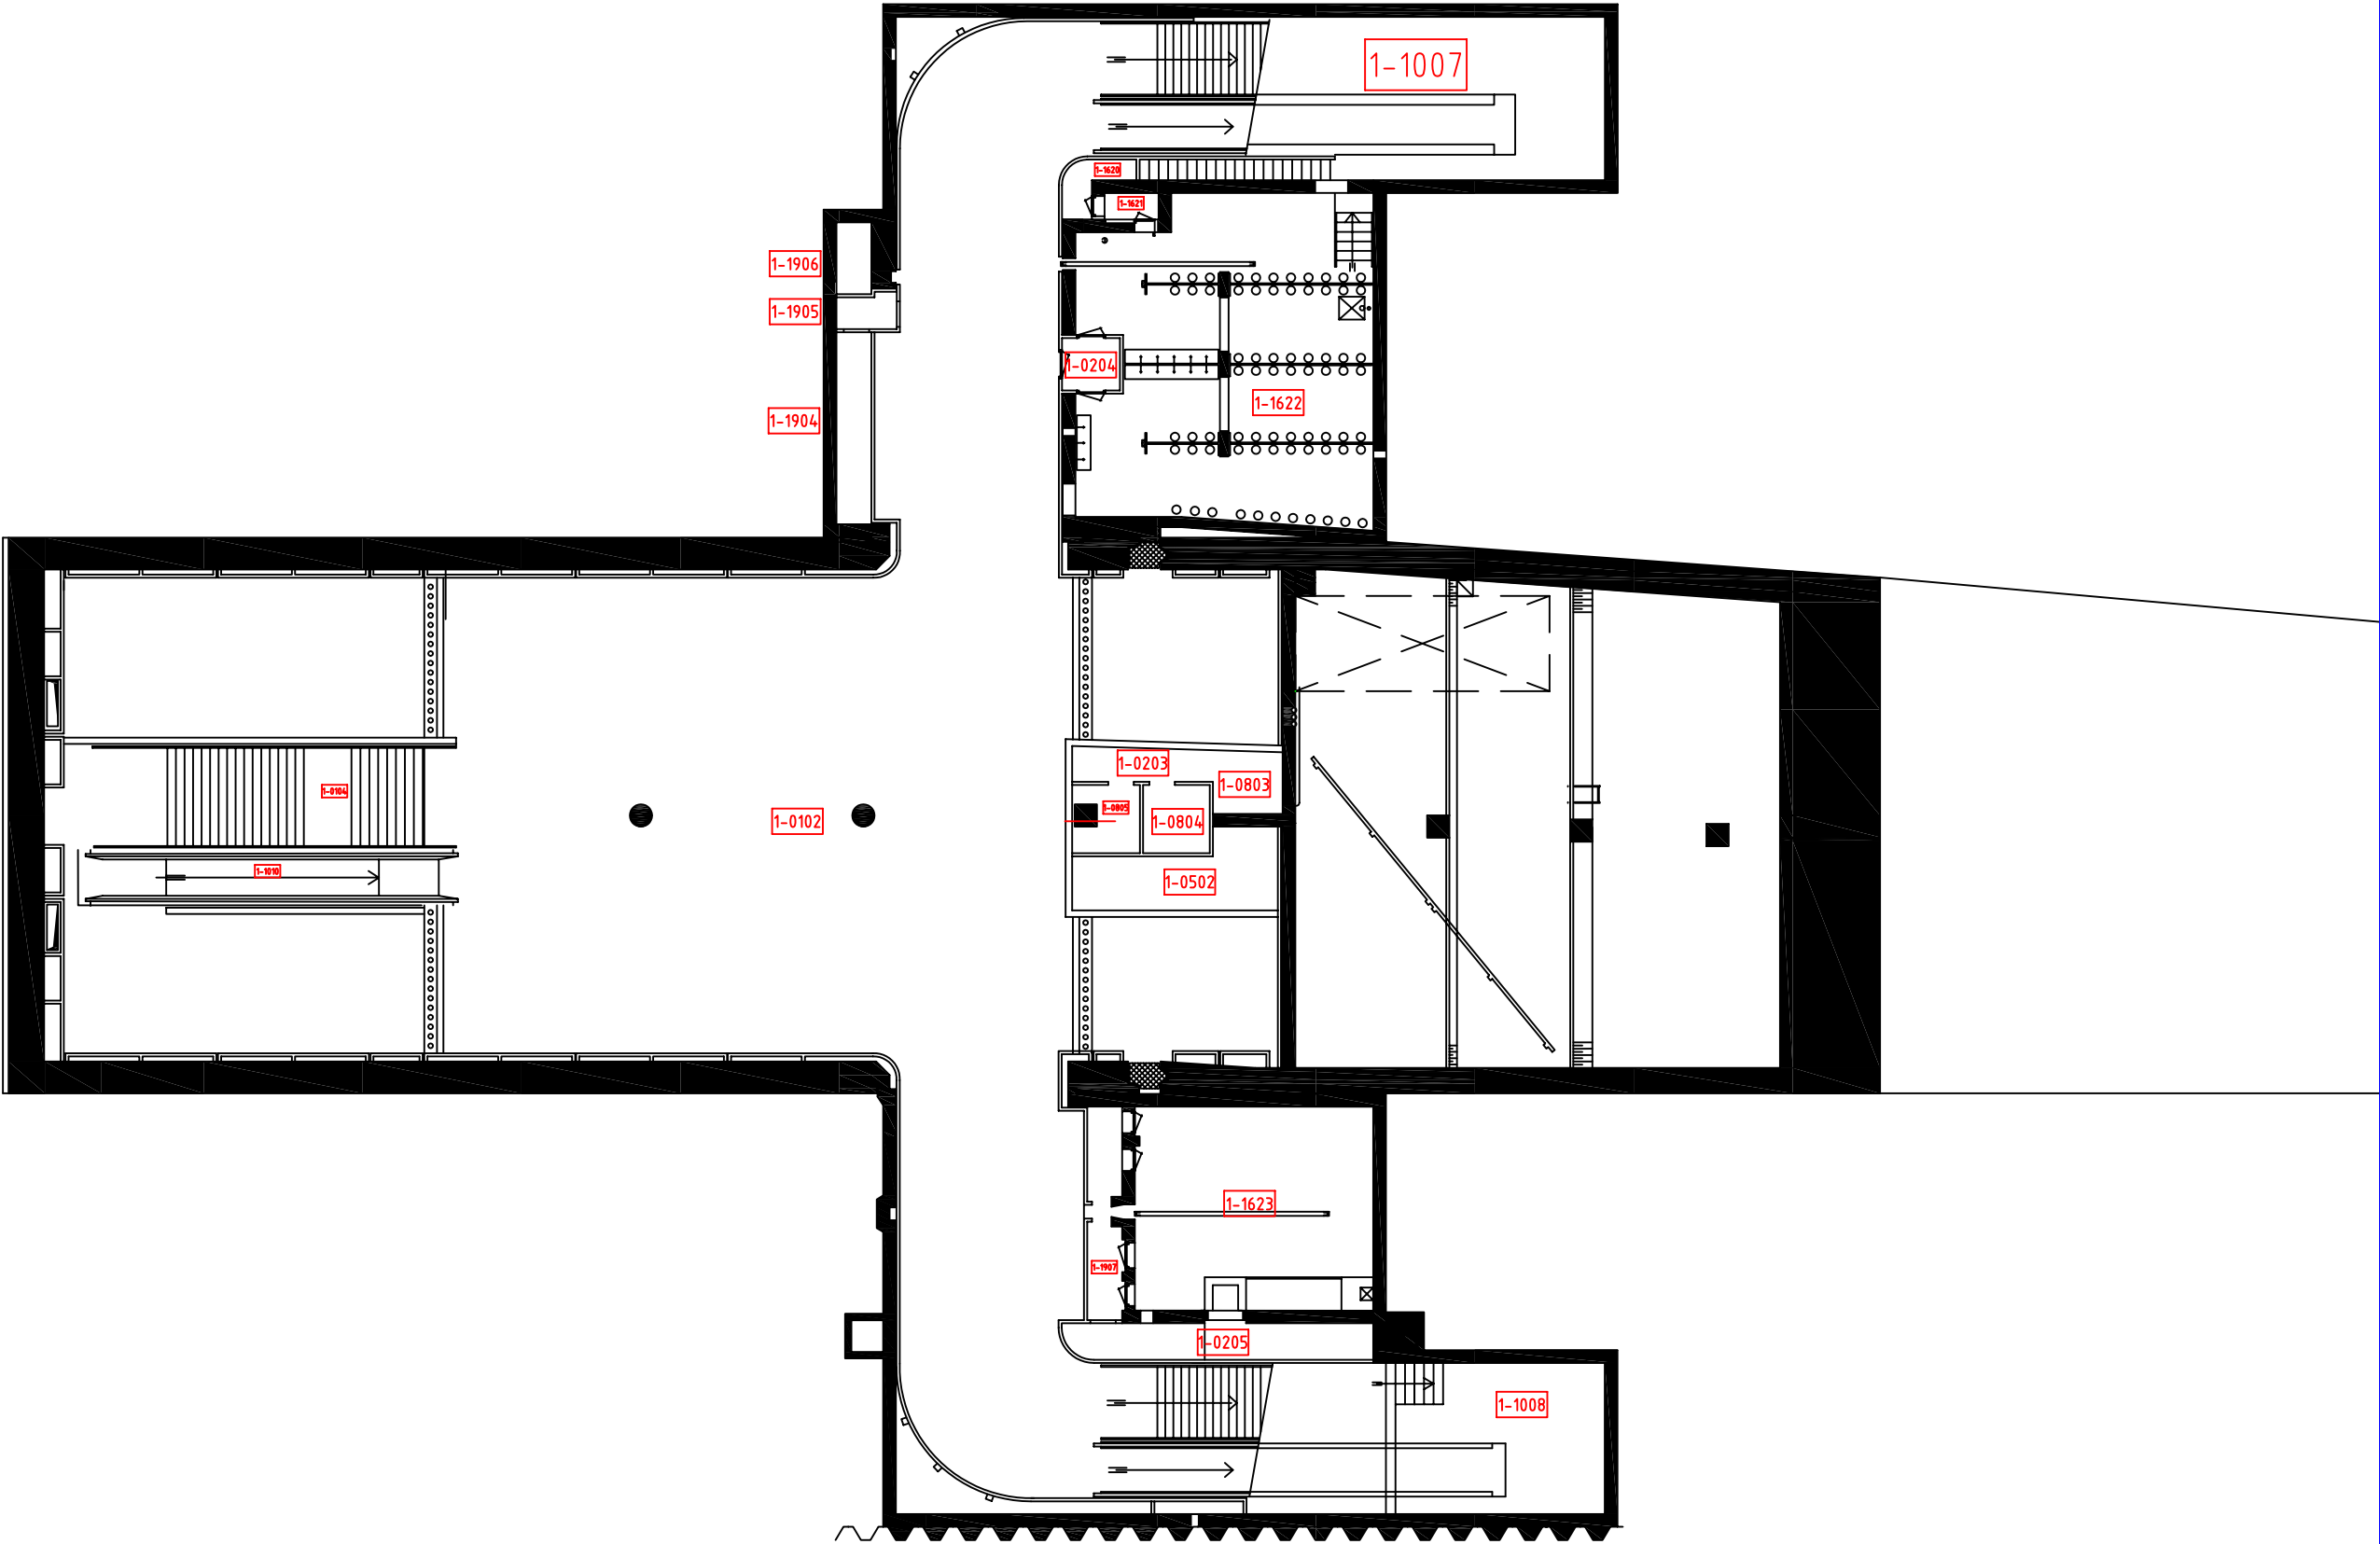

omschrijving wijziging		gewijzigd	gecontr.	gezien	datum
project:		Wibautstraat			
onderdeel:		Plattegrond			
		Hal			
gezien				schaal: 1:1	105
gecontroleerd					project nr:
getekend	17-10-05	ava		formaat: A3	
	datum	naam	paraaf		
					tekening nr:
Proyektie weg 4 1112 21 Dieren tel: (020) 4608630 fax: (020) 4608994					afdeling:


Ruimtenummertabel

Ruimtenummer	Omschrijving	Oppervlak [m²]
2-0105	Perron	1355.14
2-0206	Dienstperron Noord	108.82
2-0207	Toegang Kelder	8.95
2-0208	Toegang Kelder zuid	7.65
2-0209	Dienstperron zuid	105.52
2-0401	Telecomruimte	12.85
2-0402	Accuruimte	10.12
2-0503	Laagspanningverdeelruimte	30.80
2-0504	Accuruimte	4.79
2-0505	Laagspanningsverdeelruimte	3.38
2-0601	Traforuimte	27.15
2-0701	ICT	9.68
2-0702	ICT	33.29
2-0806	Schoonmaakruimte	8.56
2-1011	Liftmachineruimte 31	6.00
2-1012	Lift 31	5.06
2-1013	Roltrap Serviceruimte 31	21.68
2-1014	Roltrap Serviceruimte 34	26.08
2-1302	Magazijn EV	23.60
2-1624	Ventilatieschacht	2.55
2-1625	Toegang B.B. Ruimte	7.04
2-1908	Leeg	8.39

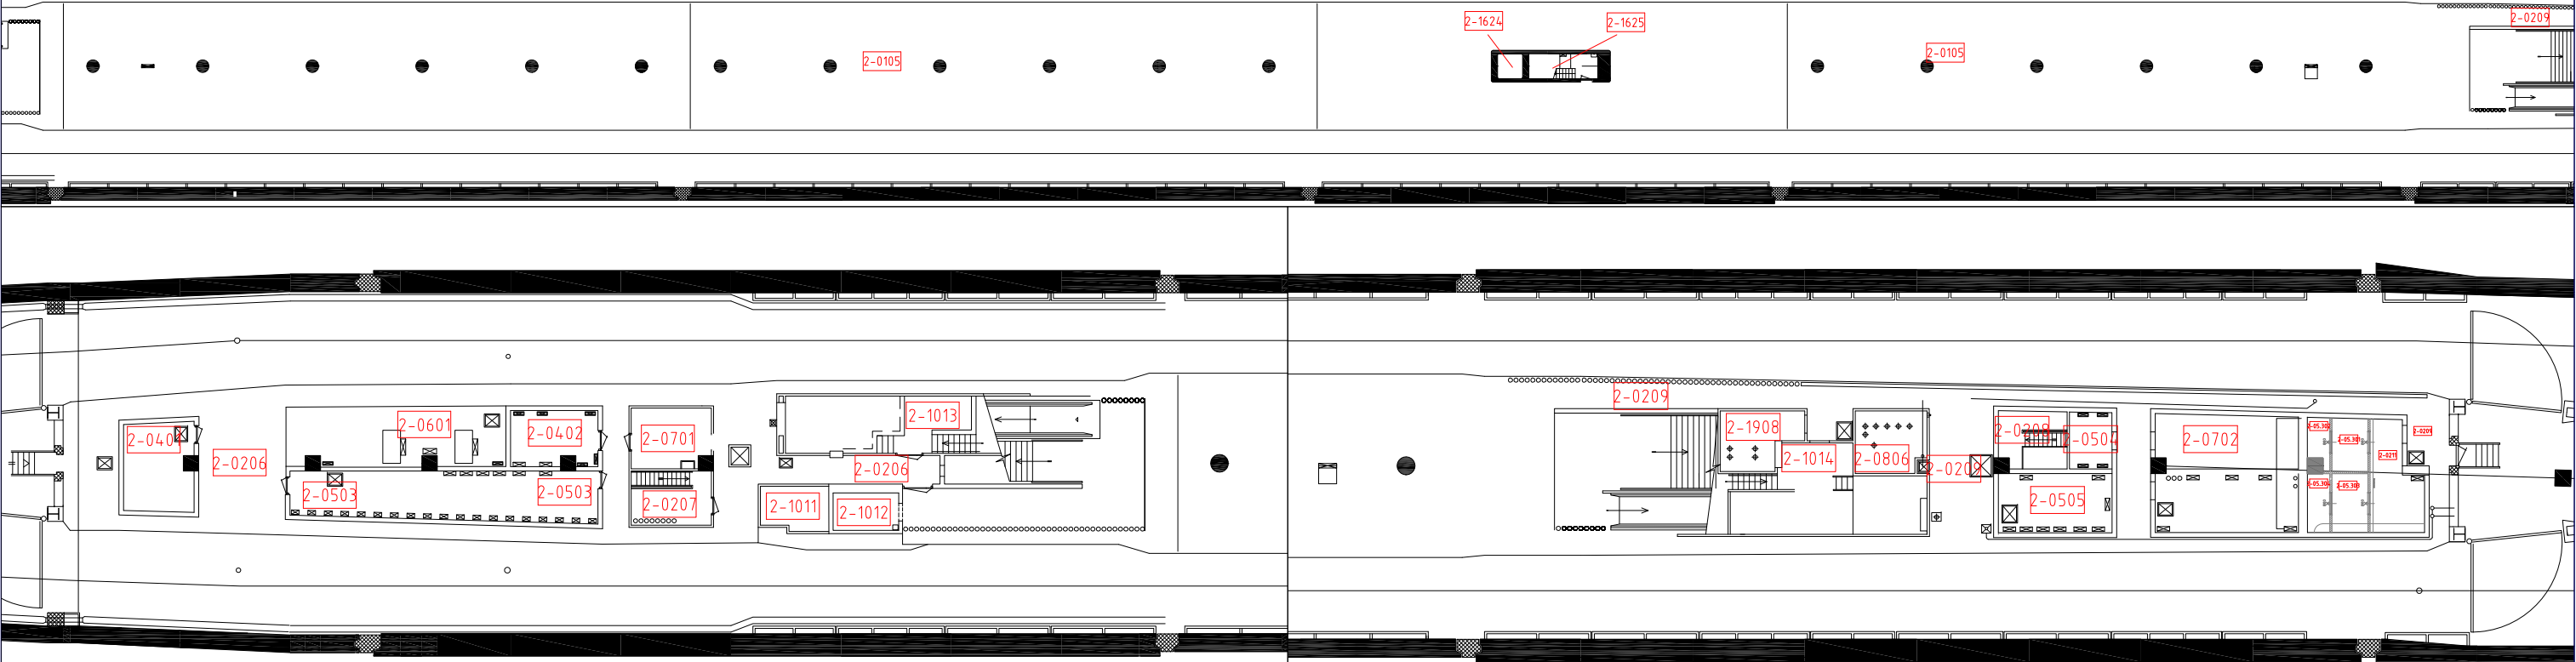

omschrijving wijziging	gewijzigd		gecontr.	gezien	datum
project:	Wibautstraat				
onderdeel:	Bouwkundige plattegrond				
	Perronniveau				
gezien				schaal: 1:1	105
gecontroleerd					project nr:
getekend	17-05-05	ava		formaat: A3	002
	datum	naam	paraaf		tekening nr:
					afdeling:
Provinciale weg 4 1112 XT Dieren tel: (020) 4606830 fax: (020) 4606994					

Ruimtenummer	Omschrijving	Oppervlak [m2]
3-0210	Toegang kelder	9.62
3-1013	roltrap serviceruimte 31	19.43
3-1014	Roltrap Serviceruimte 34	16.75
3-1015	Pompenruimte	24.21
3-1016	Vuilwaterkelder	23.54
3-1017	Pompenruimte	14.09
3-1018	Vuilwaterkelder	40.08
3-1626	Ventilatiekanaal Oost	242.33
3-1627	Ventilatiekanaal West	258.06
3-1910	Kelder Noordzijde	356.65
3-1911	Kelder Telecomruimte	12.81
3-1912	Kelder Trafo	21.22
3-1913	Kabelkelder	9.66
3-1914	Kelder signaleringruimte	15.85
3-1915	kabelkelder	32.76
3-1916	Kelder Zuidzijde	240.24

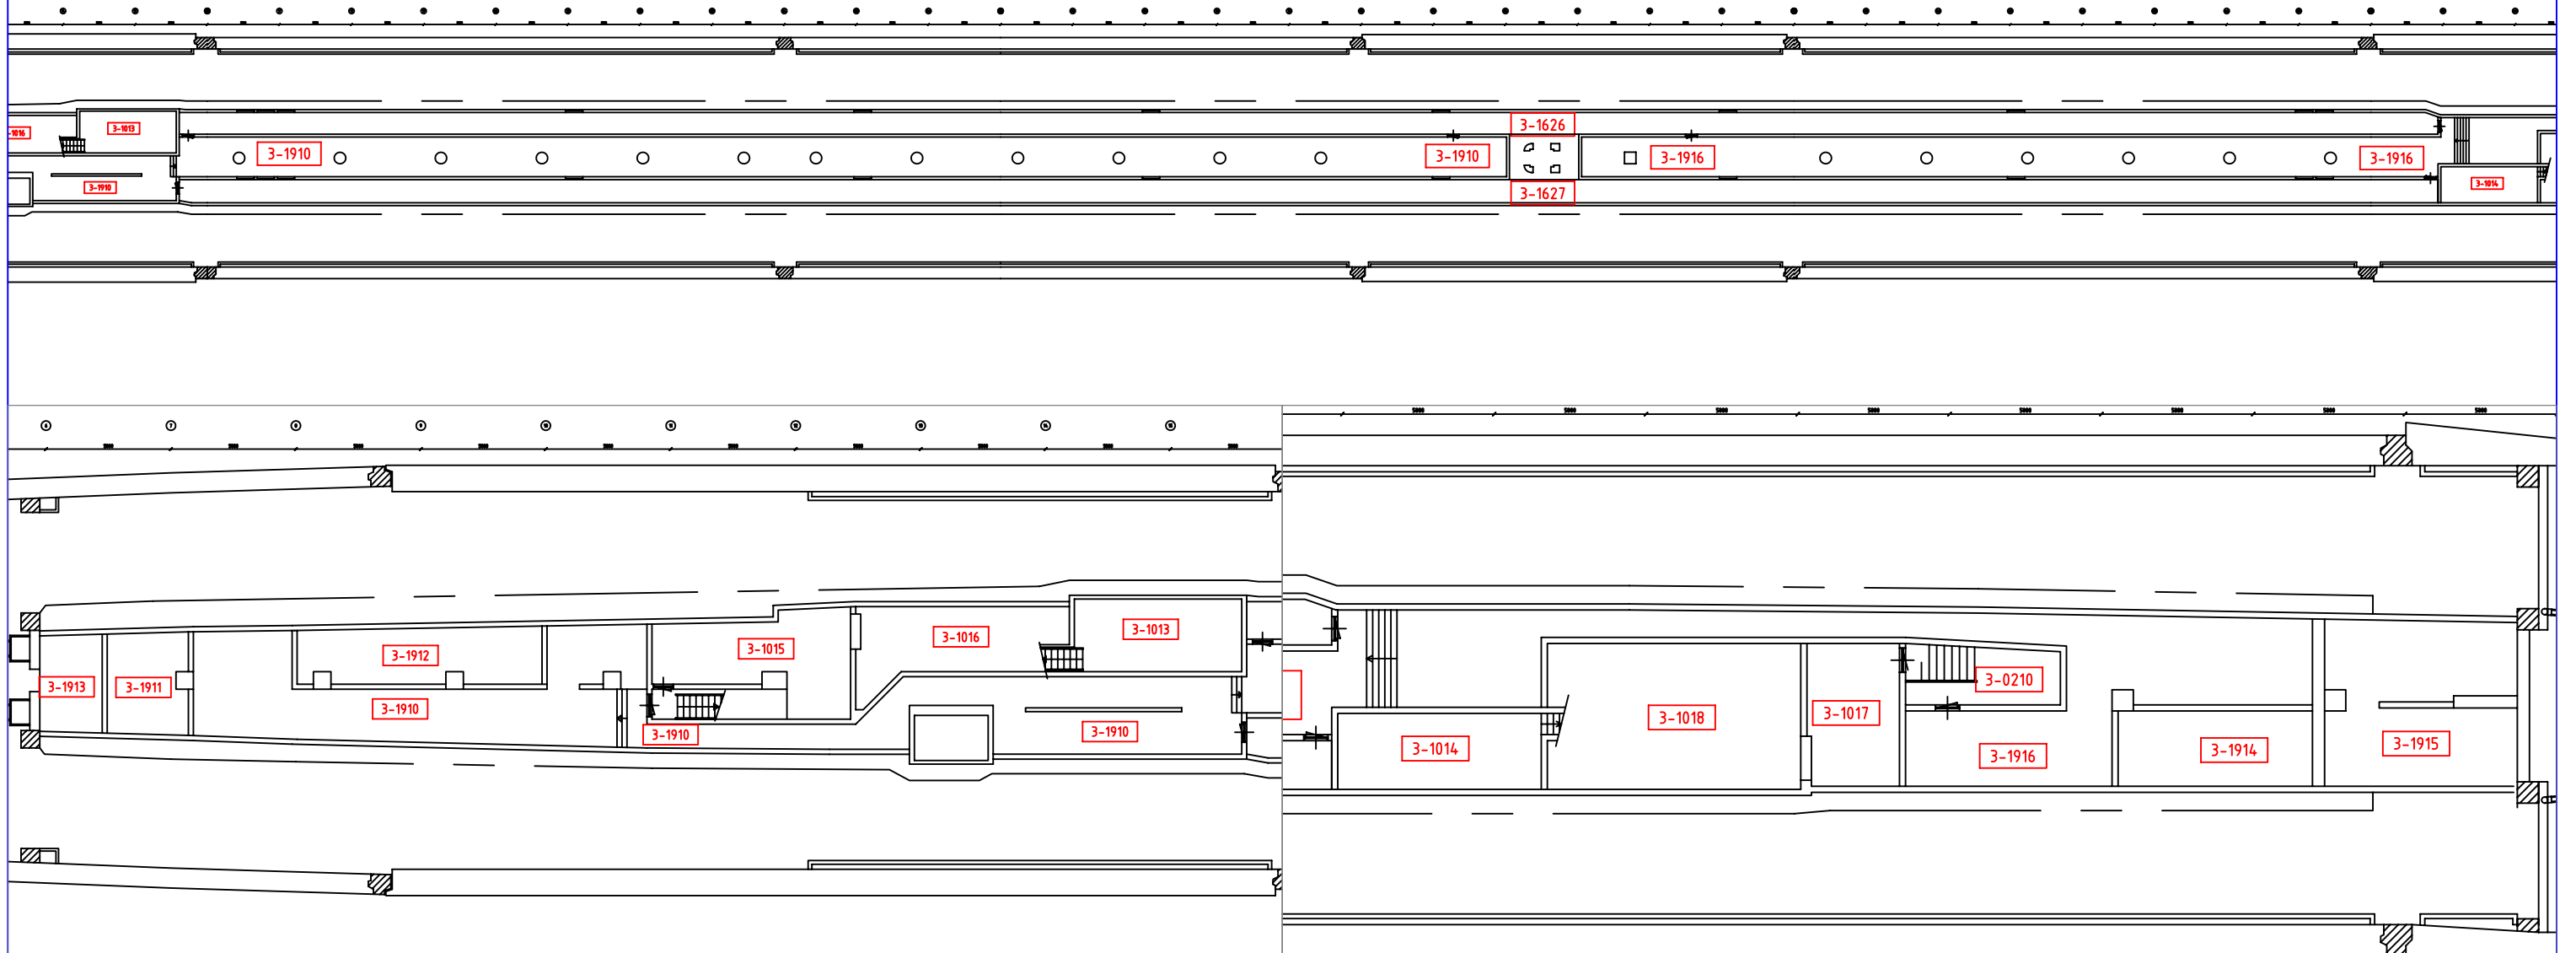

omschrijving wijziging					gewijzigd	gecontr.	gezien	datum	revisie
project:	Wibautstraat								
onderdeel:	Plattegrond Kelder								
gezien					schaal:	1:1	105		
gecontroleerd							project nr:		
getekend	21-11-06	ava			formaat:	A3			
	datum	naam		paraaf					
							tekening nr:		
							afdeling:		
Provinciale weg 4 1112 XT Bunnik tel: (020) 4608630 fax: (020) 4609944									