




	Provinciale weg 4 1112 XT Diemen tel: (020) 4606830 fax: (020) 4606994	tekening nr:
		afdeling:

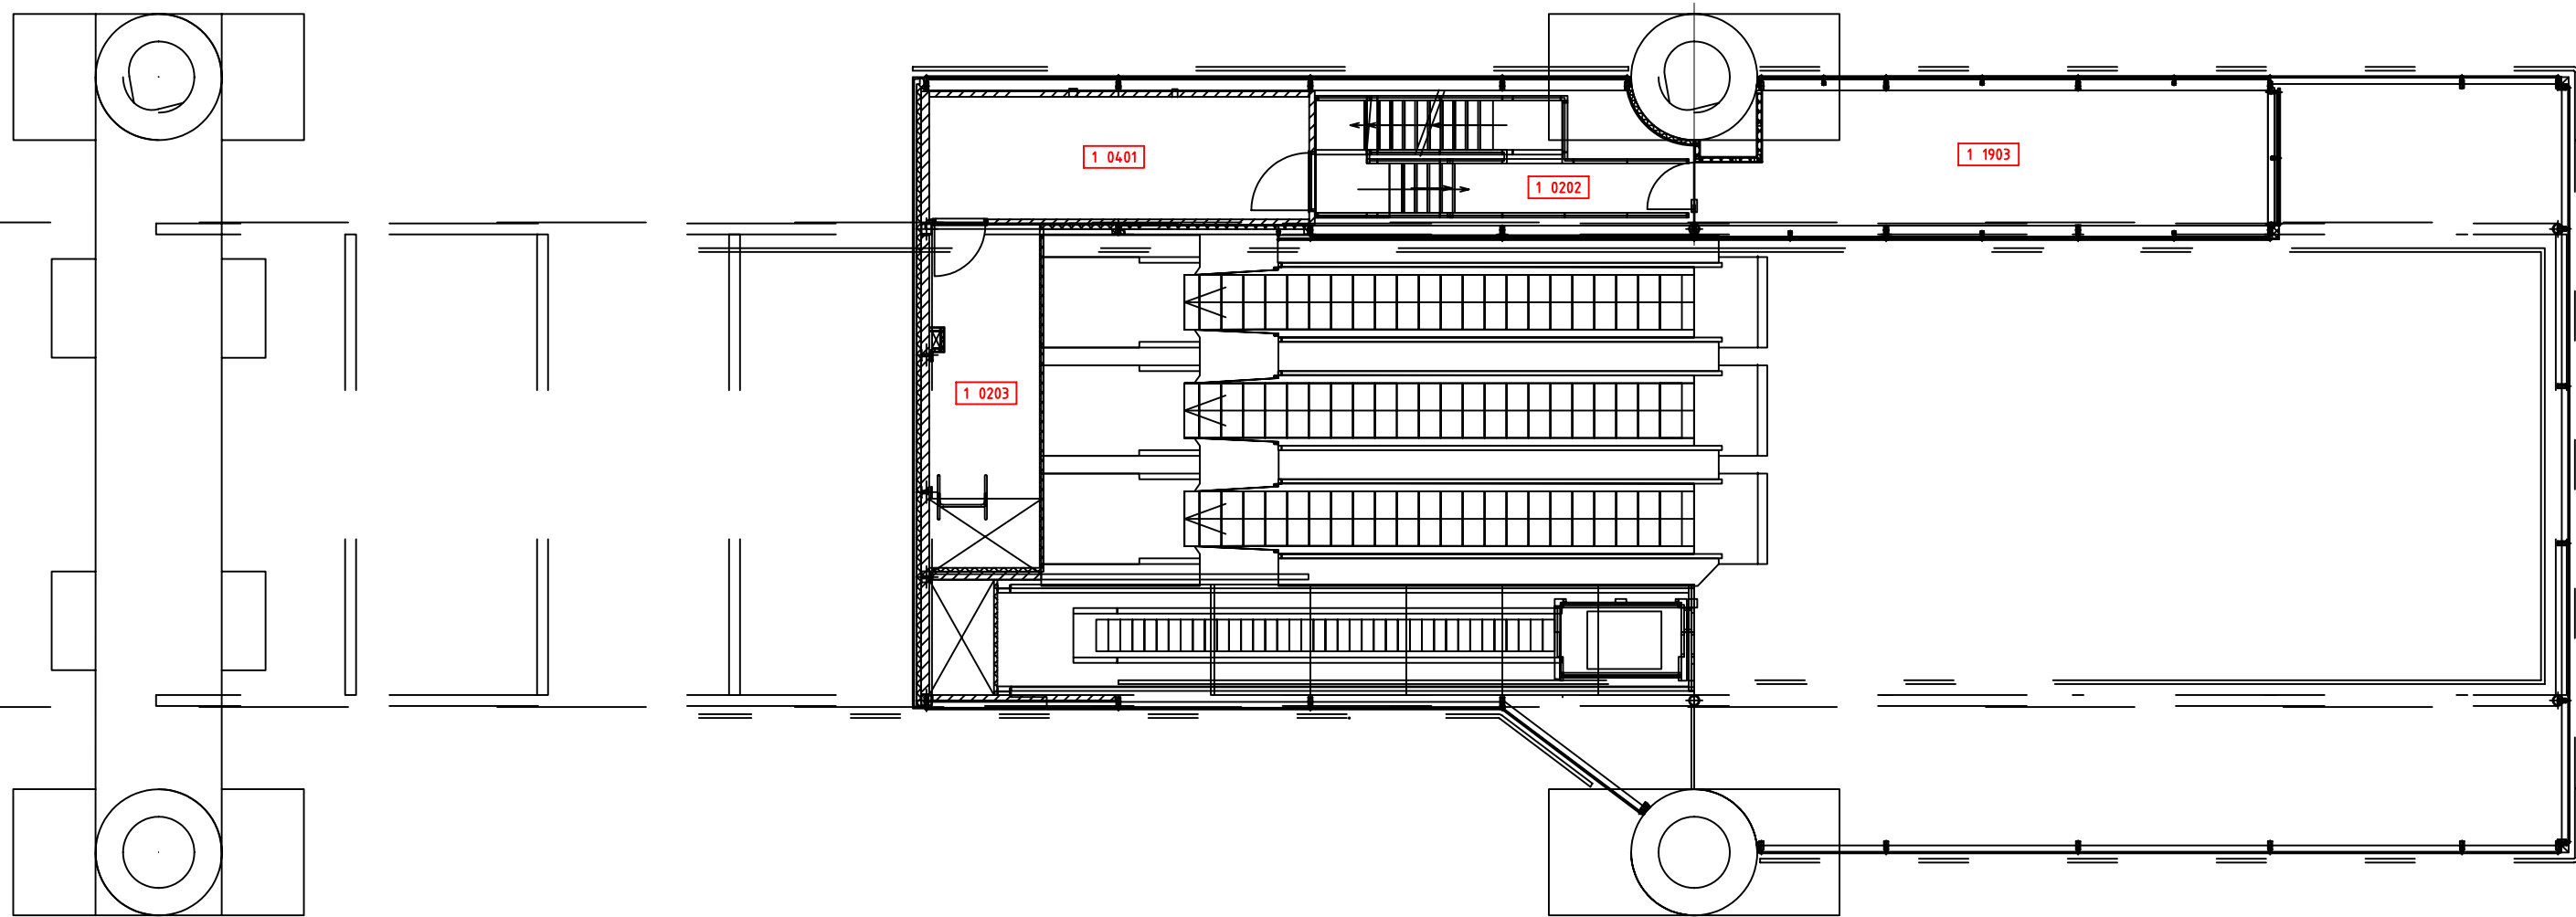


Ruimtenummertabel

Ruimtenummer	Omschrijving	Oppervlakt [m ²]
1 0202	Trap	15.69
1 0203	Vloertruimte	12.60
1 0401	S&T ruimte	15.49
1 1903	Personeelsruimte	23.55

omschrijving wijziging					
project:					
STATION GANZENHOEF					
onderdeel: PLATTEGROND					
1e VERDIEPING					
gezien				schaal:	n.v.t.
gecontroleerd				getekend	26-04-2005 RJ
datum	naam	paraaf	formaat:	A3	project nr:
					GZH_BWK_00_03
					tekening nr:
					afdeling:




Provinciale weg 4
1112 XT Dieren
tel: (020) 4608830
fax: (020) 4608994

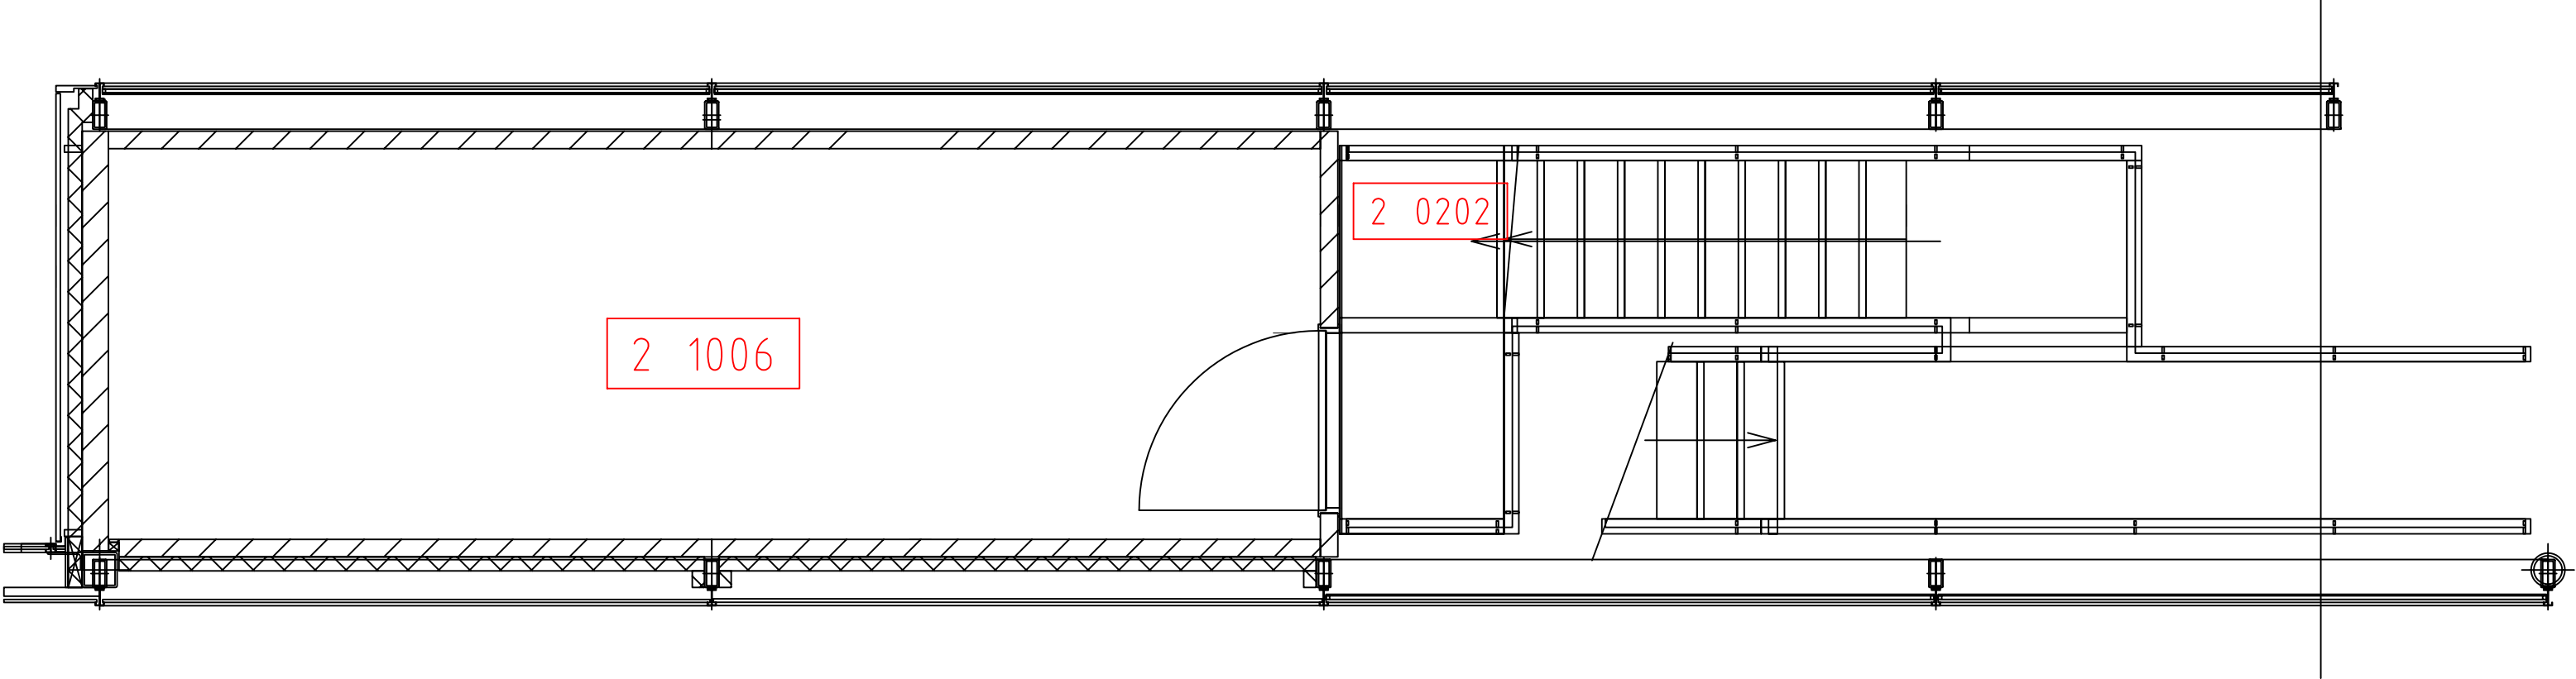

omschrijving wijziging					gewijzigd	gecontr.	gezien	datum	revisie
project:									
STATION GANZENHOEF									
onderdeel: PLATTEGROND									
2e VERDIEPING									
gezien					schaal: n.v.t.		project nr: GZH_BWK_00_04 tekening nr: afdeling:		
gecontroleerd					A3				
getekend	26-04-2005	RJ							
	datum	naam		paraaf					
					Provinciale weg 4 1112 XT Dieren tel: (020) 4608630 fax: (020) 4608994				



Provinciale weg 4
1112 XT Dieren
tel: (020) 4608830
fax: (020) 4608994

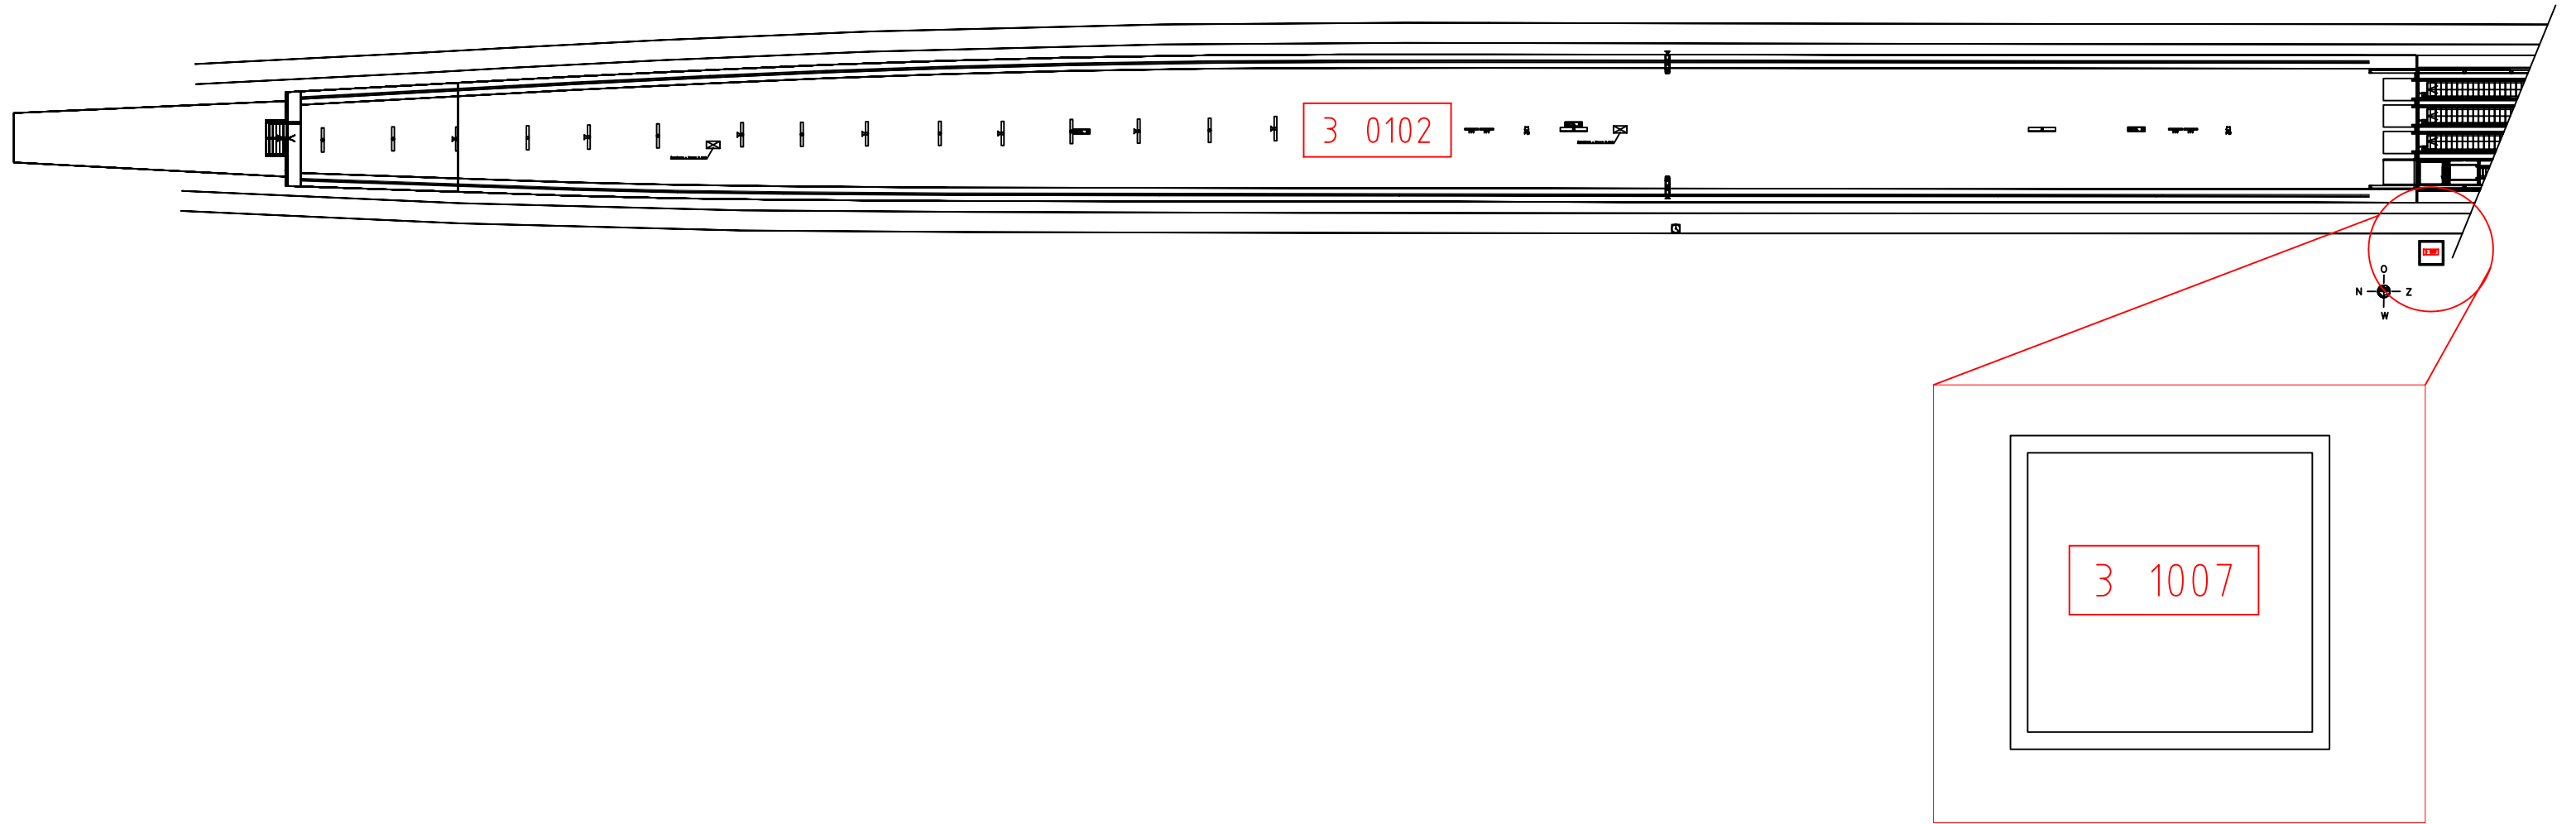

Ruimtenummertabel

Ruimtenummer	Omschrijving	Oppervlak [m ²]
3 0102	Perron	1636.86
3 1007	Liftmachineruimte	2.69

omschrijving wijziging		gewijzigd	gecontr.	gezien	datum revisie
project: STATION GANZENHOEF					
onderdeel: PLATTEGROND PERRONNIVEAU					
gezien				project nr:	
gecontroleerd				schaal: n.v.t.	
getekend	26-04-2005	RJ		getekend: A3	
	datum	naam	paraaf	formaat: A3	
				project nr: GZH_BWK_00_01	
				tekening nr:	
				afdeling:	



Provinciale weg 4
1112 XT Dieren
tel: (020) 4608830
fax: (020) 4608994