

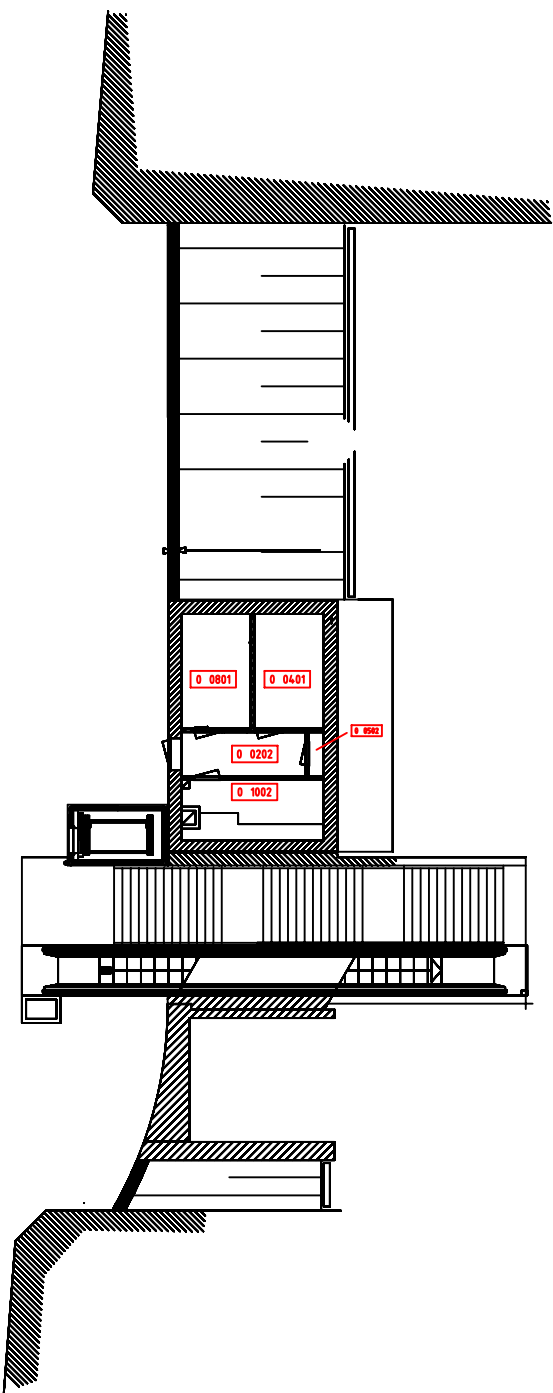


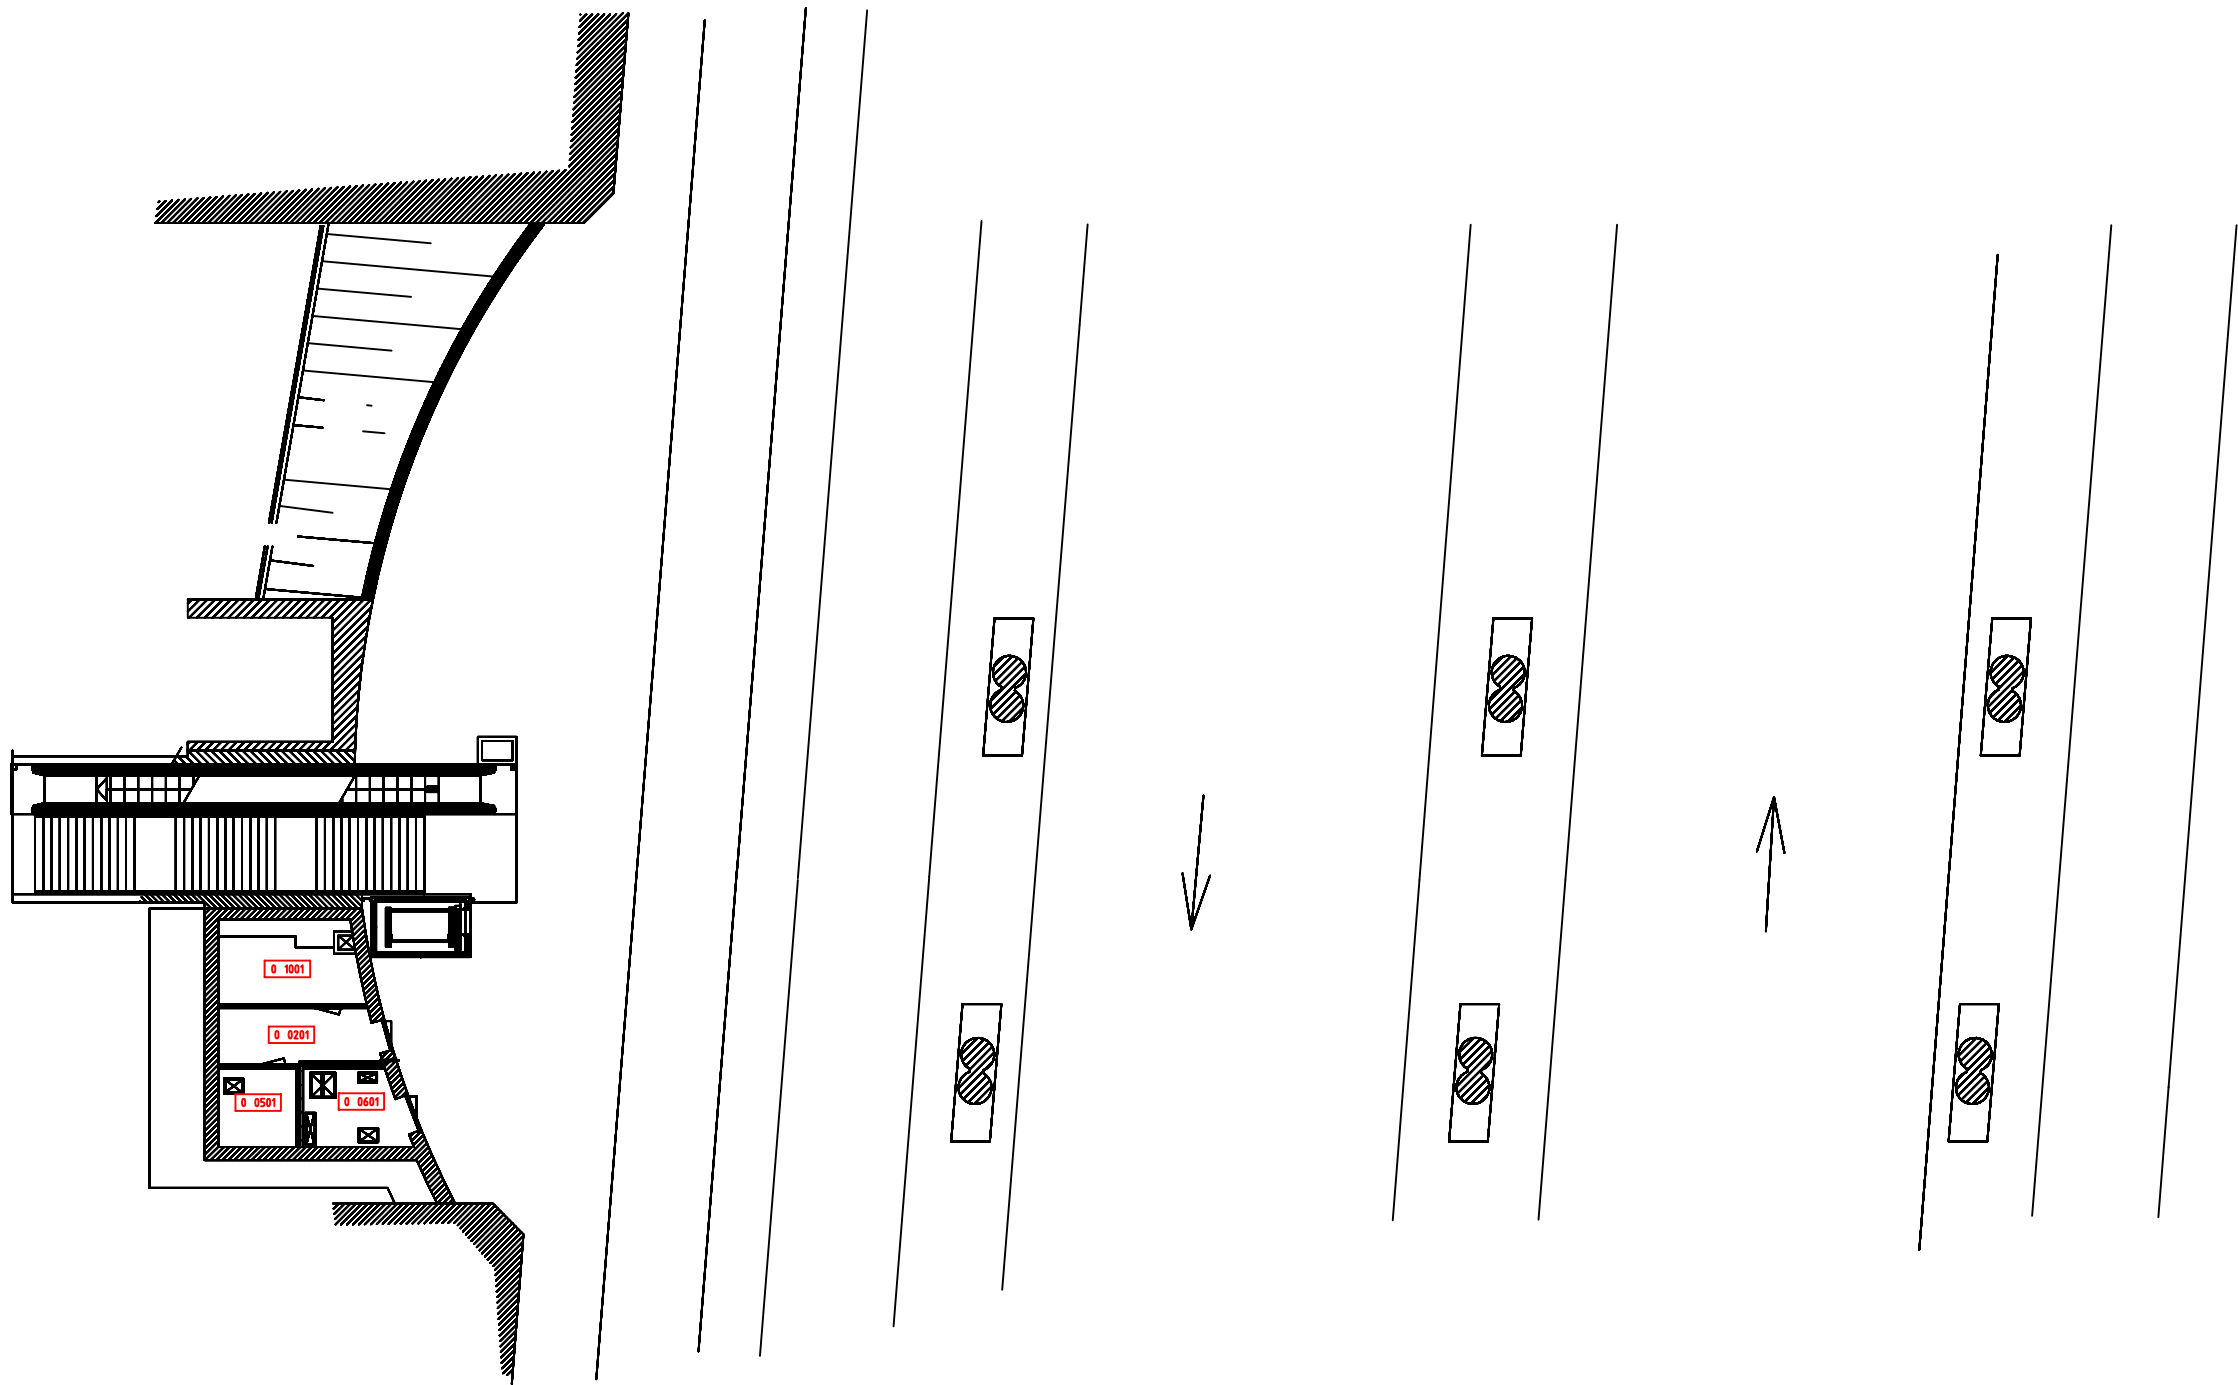

Ruimtenummertabel

Ruimtenummer	Omschrijving	Oppervlak [m2]
0 0201	Berging	11.72
0 0202	Gang	7.63
0 0401	T-Ruimte	10.41
0 0501	LSP-Ruimte	8.02
0 0502	LSP-Ruimte	0.88
0 0601	HSP-Ruimte	10.39
0 0801	Berging	10.41
0 1001	Roltrap/Liftmachinekamer	14.89
0 1002	Lift-machine Ruimte	10.71

omschrijving wijziging		gewijzigd	gecontr.	gezien	datum revisie
project:	AMSTELVEENSEWEG				
onderdeel:	PLATTEGROND				
	STRAATNIVEAU				
gezien				schaal:	n.v.t.
gecontroleerd					
getekend	13-01-2004	BR		paraaf	formaat: A3
	datum	naam	paraaf	formaat:	A3
Provinciale weg 4 1112 XT Diemen tel: (020) 4608830 fax: (020) 4608994					project nr: ASW_BWK_00_01
GVB					tekening nr:
					afdeling:

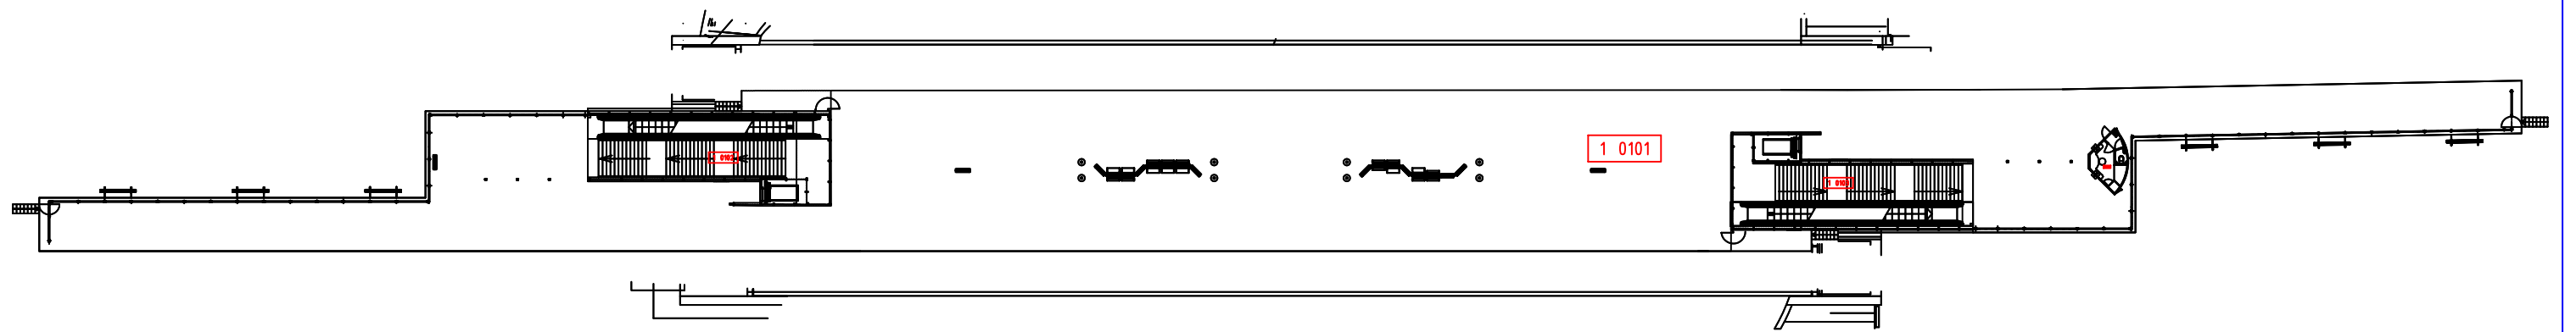

Ruimtenummertabel		
Ruimtenummer	Omschrijving	Oppervlak [m2]
1 0101	Perron	1494.87
1 0102	Trap	41.20
1 0103	Trap	40.89
1 1901	Perroncabine	8.35

omschrijving wijziging				gewijzigd	gecontr.	gezien	datum revisie
project:				Amstelveenseweg			
onderdeel:				Plattegrond			
				Perronniveau			
gezien				schaal:	Nvt		304
gecontroleerd							project nr:
getekend	07-11-06	ava		paraaf	A3		
	datum	naam					tekening nr:
							afdeling:



Provinciale weg 4
1112 ZT Diemen
tel: (020) 4608830
fax: (020) 4606994