



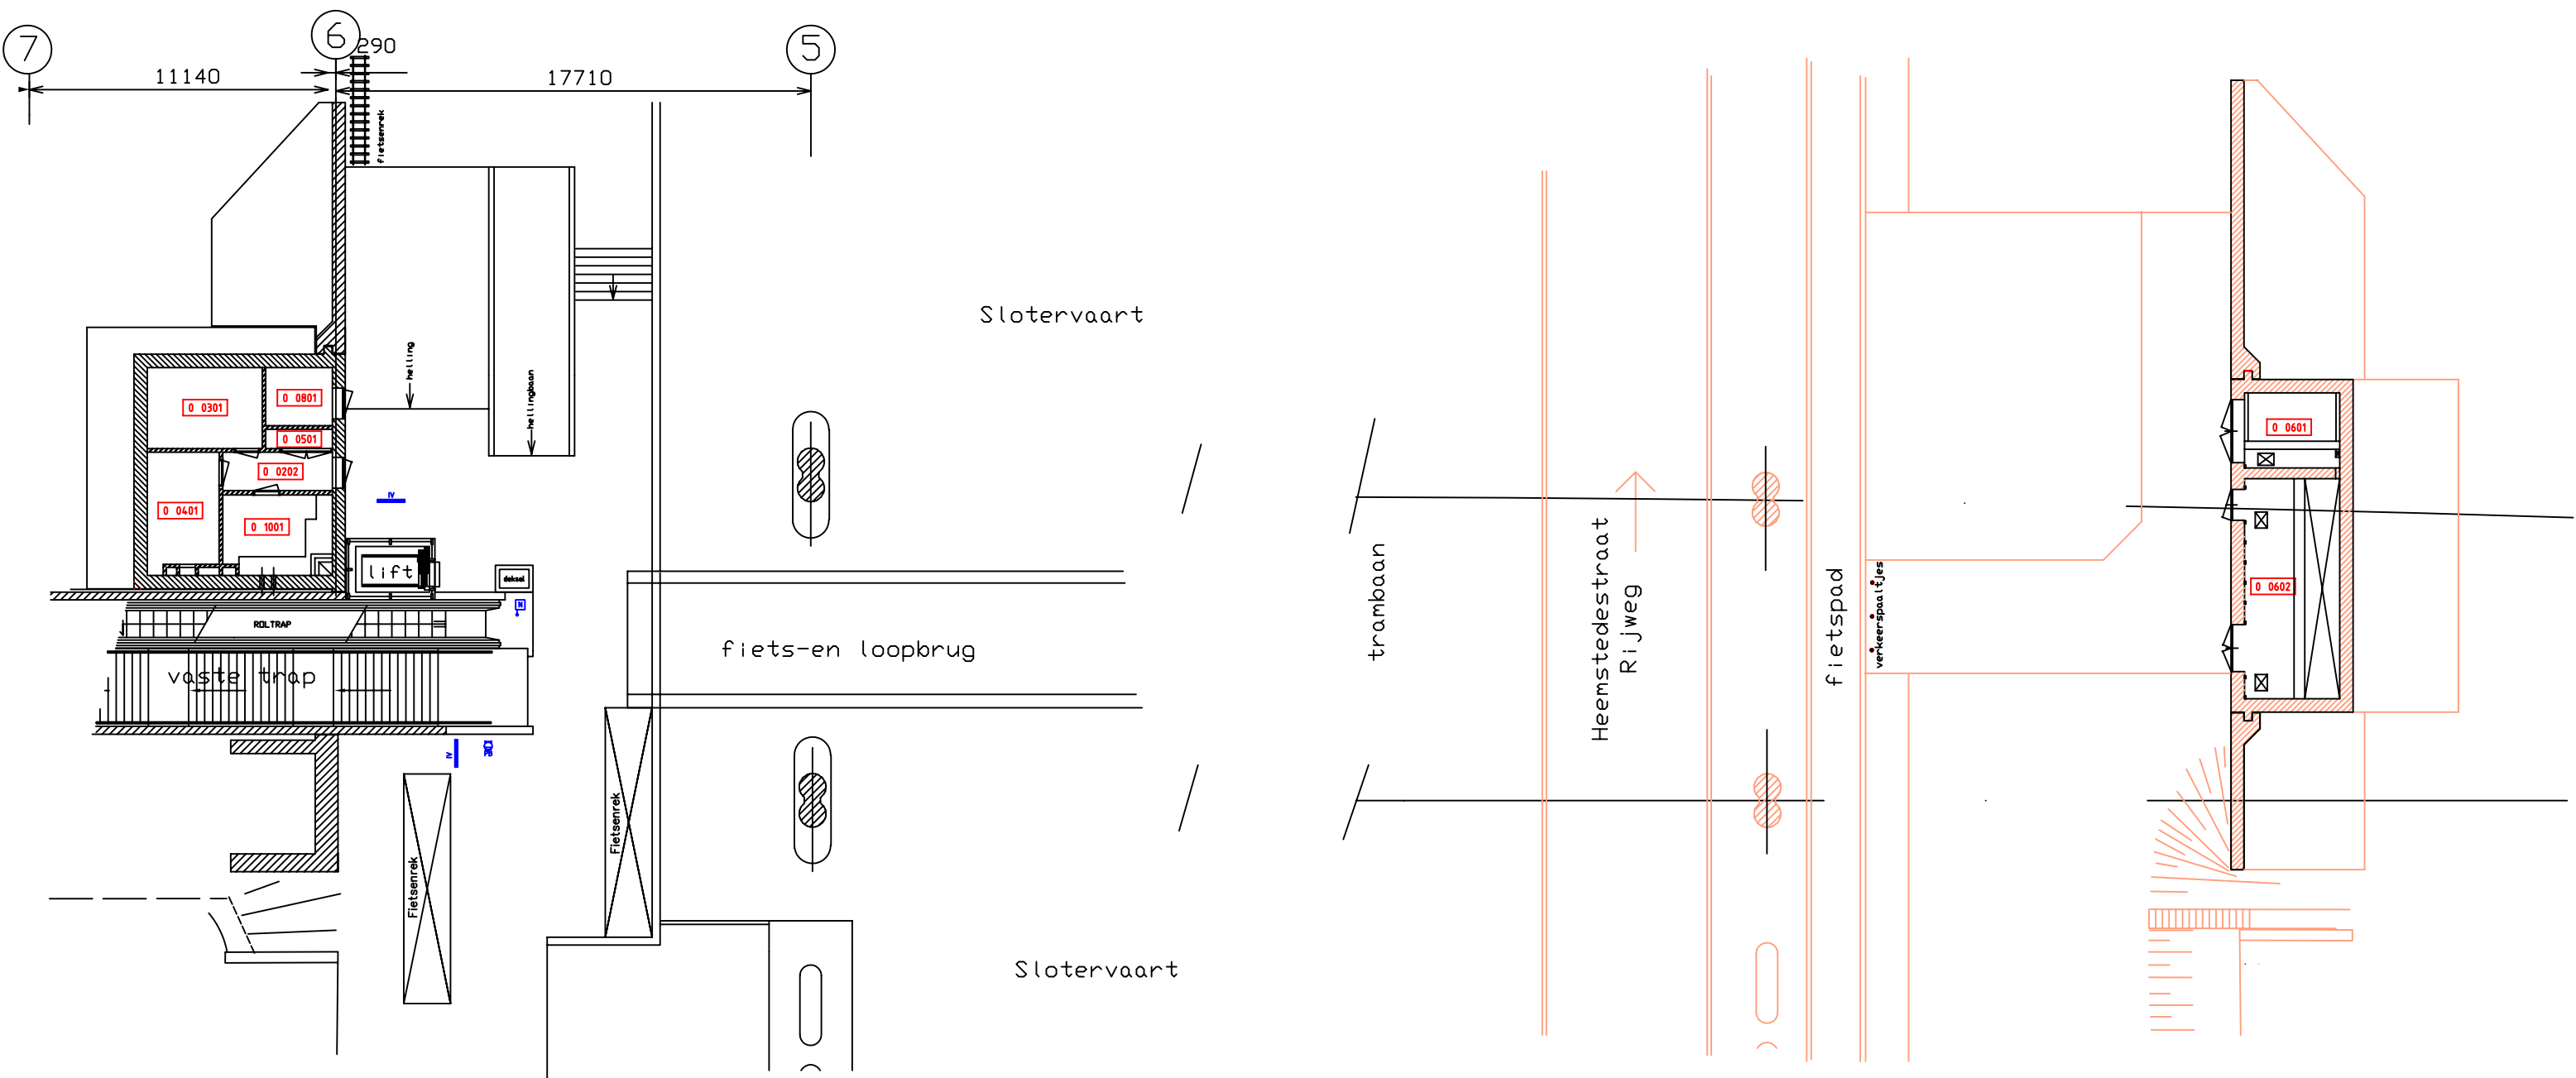


Bovenaanzicht begane grond

Ruimtenummertabel		
Ruimtenummer	Omschrijving	Oppervlak [m2]
0 0202	Gang	6.27
0 0301	S-Ruimte	12.94
0 0401	Telecomruimte	11.44
0 0501	LSP-Ruimte	1.78
0 0601	Transformator ruimte	10.98
0 0602	Gelijkrichter ruimte	30.39
0 0801	Berging	5.82
0 1001	Roltrap-/Lift-machinekamer	11.36
1	Lift	7.44

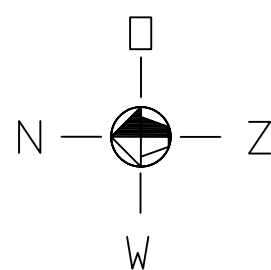

omschrijving wijziging					
project: HEEMSTEDESTRAAT					
onderdeel: PLATTEGROND					
STRAATNIVEAU					
gezien			schaal:	n.v.t.	
gecontroleerd	14-01-04	BR	datum	naam	project nr:
getekend			paraaf	formaat: A3	HDS_BWK_00_01
GVB					tekening nr:
Provinciale weg 4 1112 XT Dieren tel: (020) 4608830 fax: (020) 4608994					afdeling:

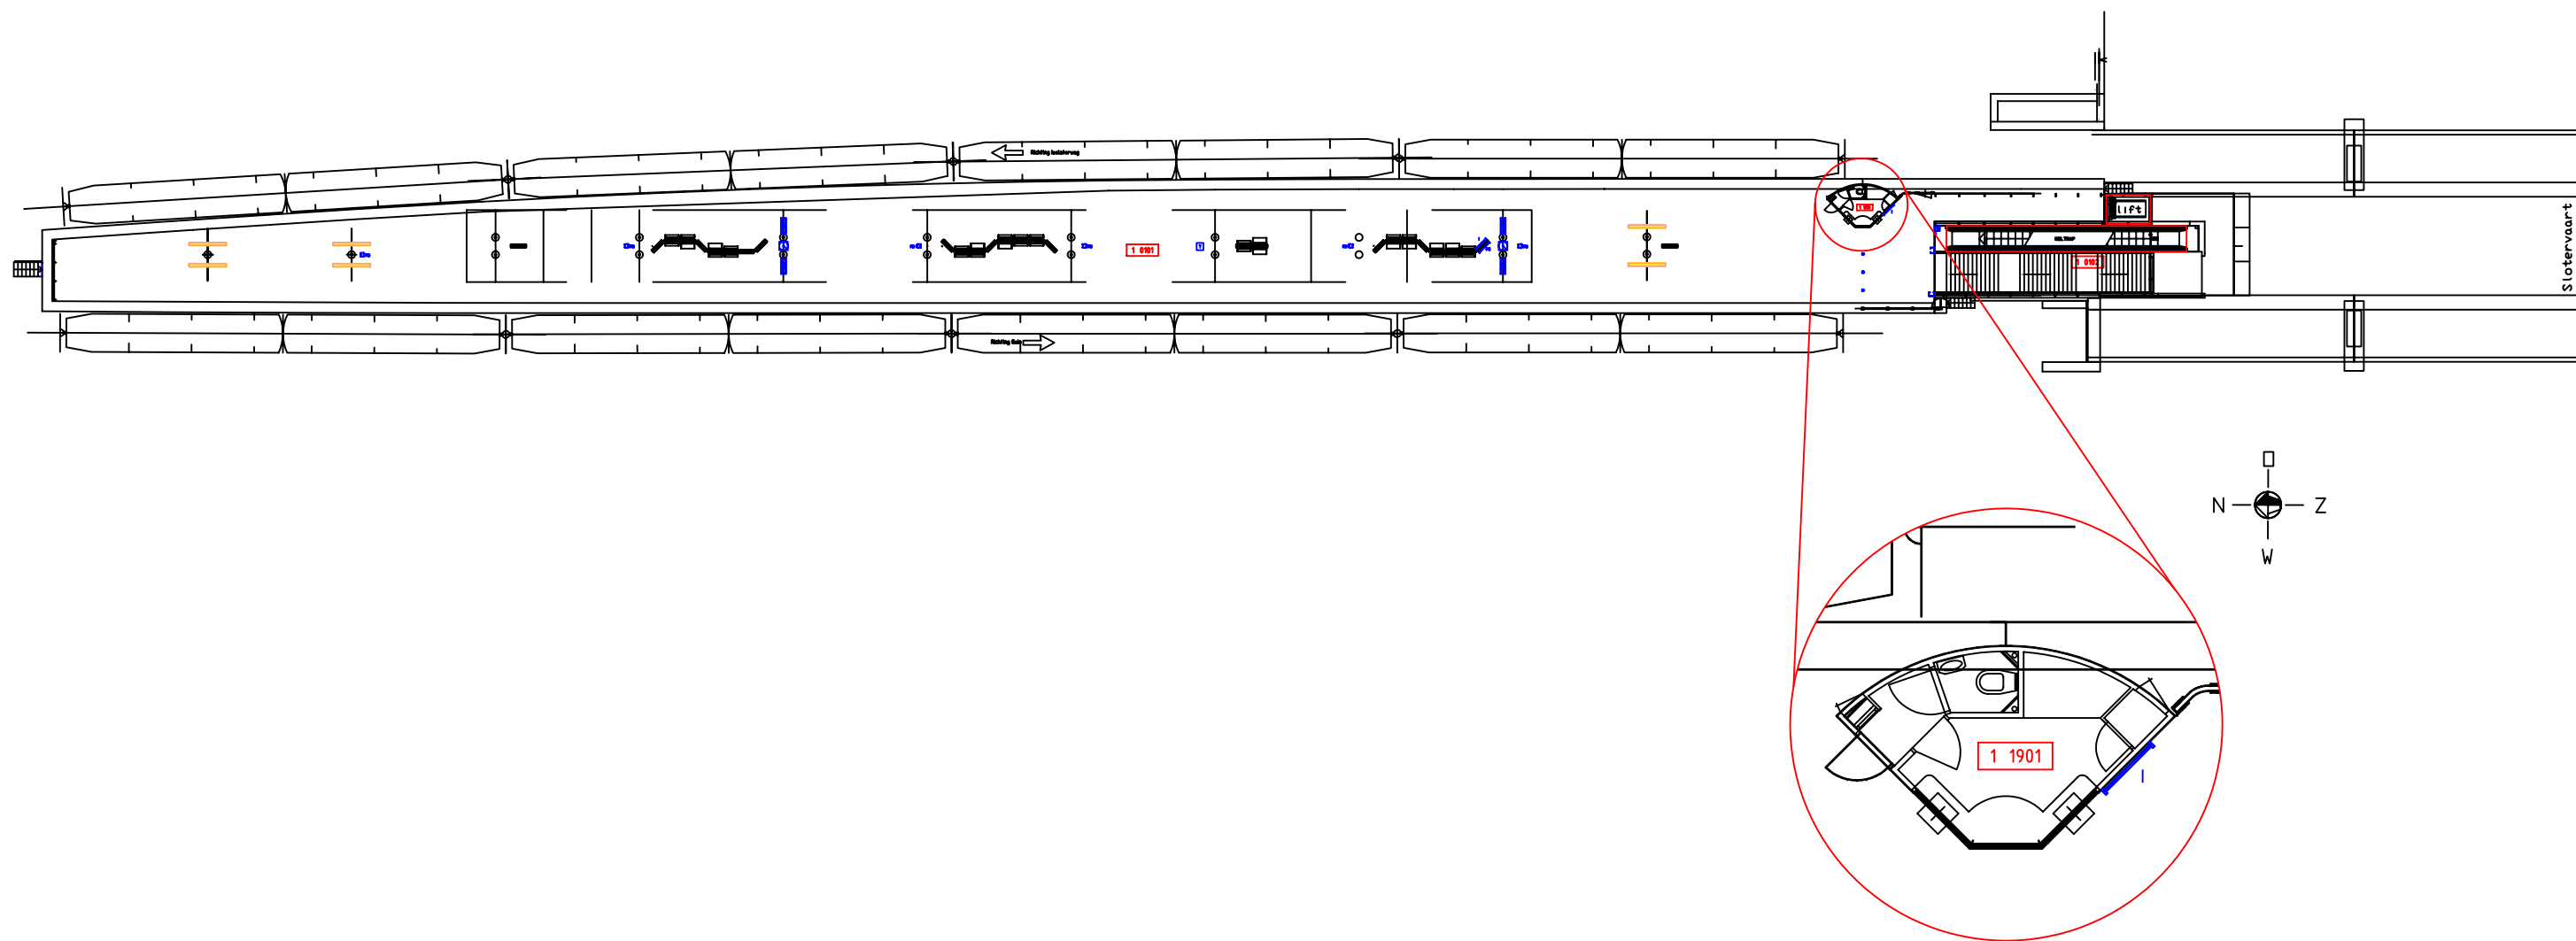

Ruimtenummertabel		
Ruimtenummer	Omschrijving	Oppervlak [m2]
	Roltrap	29.87
1 0101	Perron	1124.24
1 0102	Trap	44.19
1 1901	Perroncabine	8.62

omschrijving wijziging					
project:					
HEEMSTEDESTRAAT					
onderdeel: PLATTEGROND					
PERRONNIVEAU					
gezien				schaal: n.v.t.	306
gecontroleerd					project nr:
getekend	14-01-04	BR		formaat: A3	HDS_BWK_01_01
	datum	naam	paraaf		tekening nr:
afdeling:					



Provinciale weg 4
1112 ZH Dieren
tel: (020) 4608830
fax: (020) 4608994