



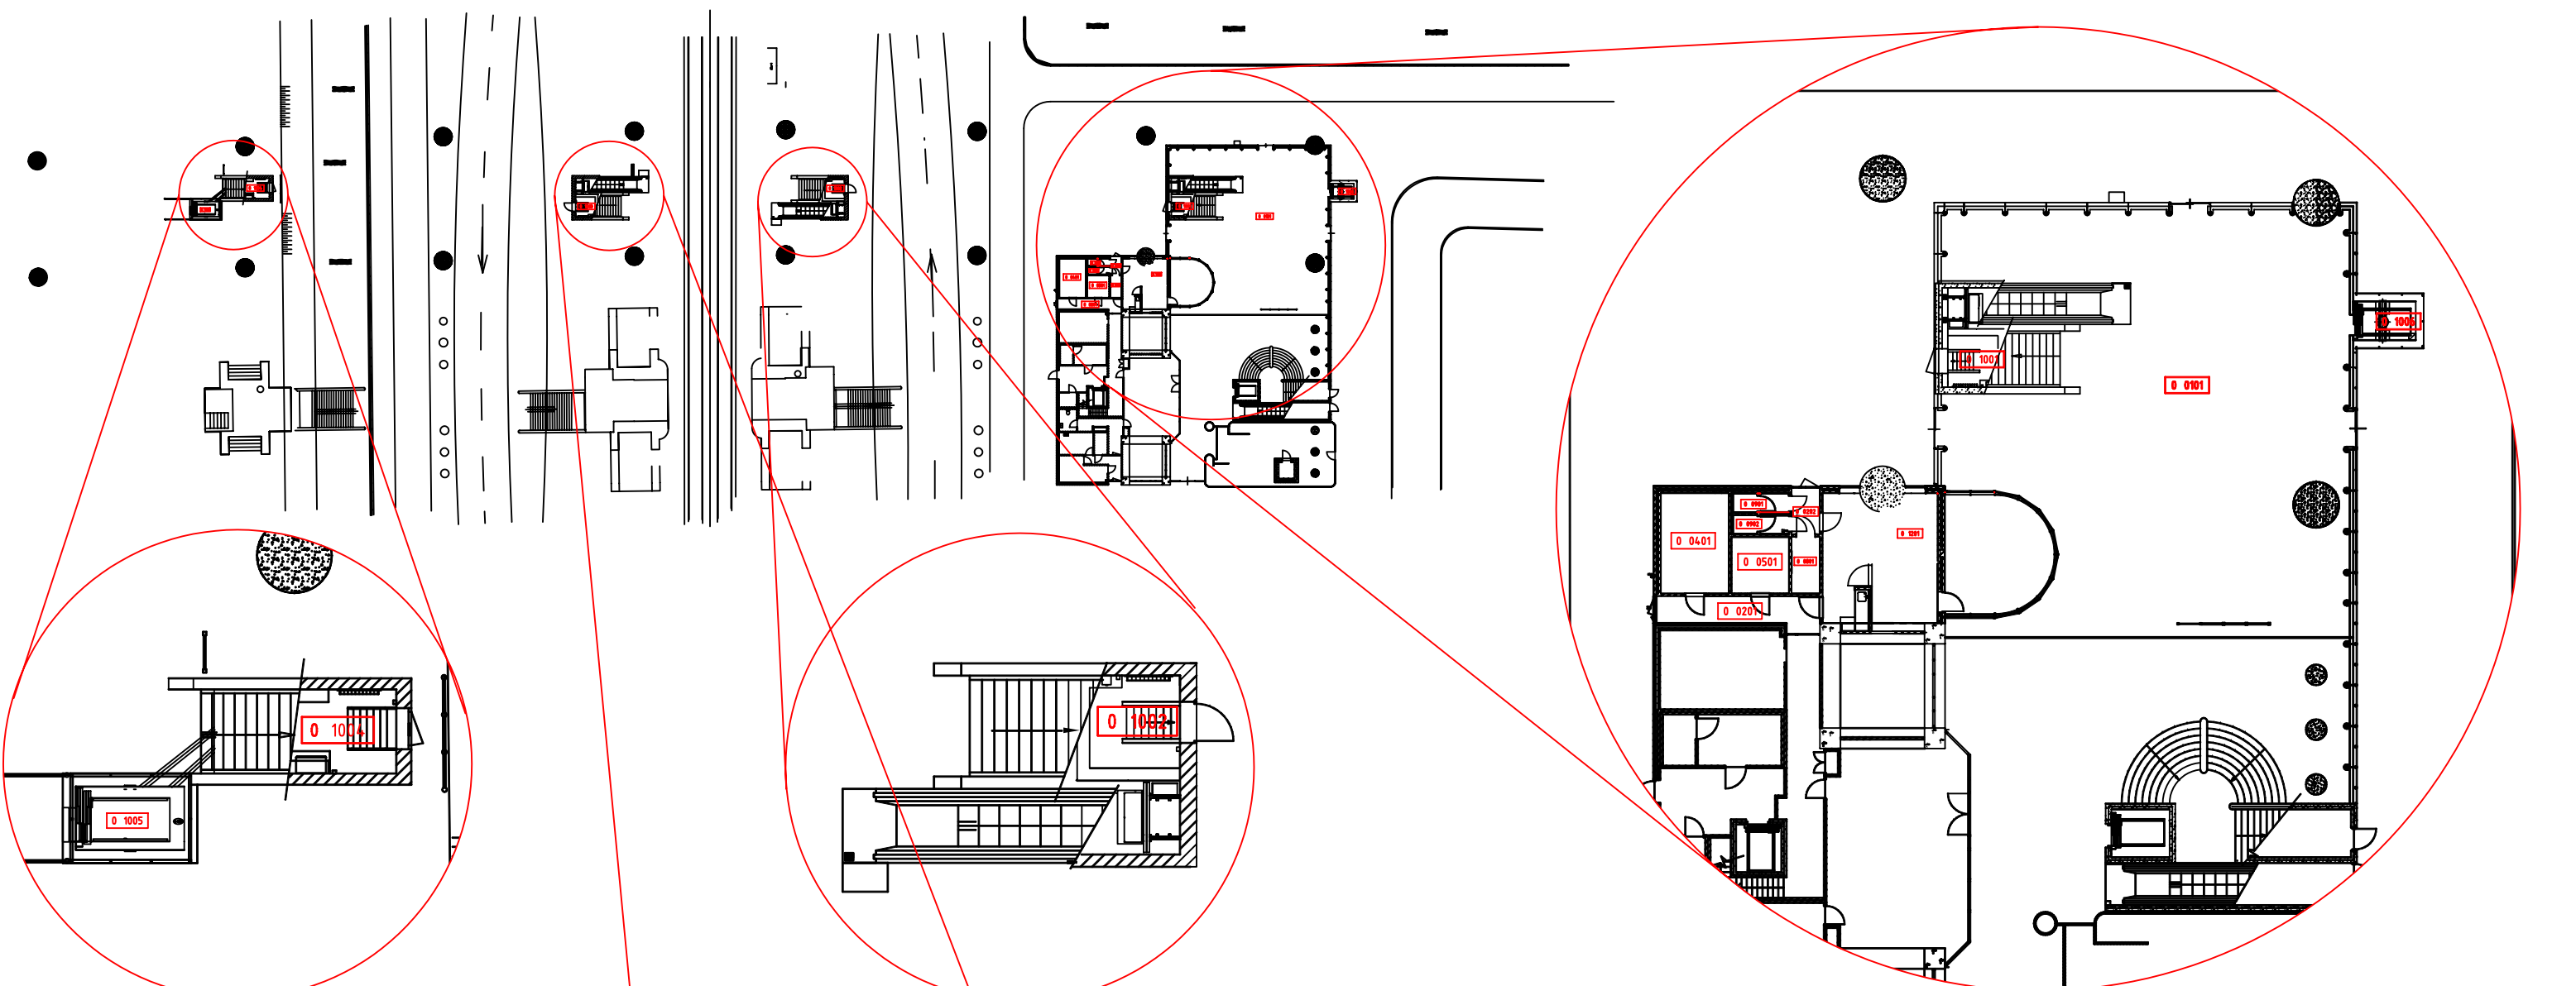


Ruimtenummertabel

Ruimtenummer	Omschrijving	Oppervlak [m2]
0 0101	Hal	275.69
0 0201	Vluchtgang	9.17
0 0202	Gang	2.51
0 0401	T-Ruimte	13.08
0 0501	LSP-Ruimte	6.22
0 0801	Werkkast	3.08
0 0901	Heren toilet	2.11
0 0902	Dames toilet	2.11
0 1001	Lift- en roltrapmachinekamer	23.89
0 1002	Roltrapmachinekamer	4.95
0 1003	Roltrapmachinekamer	4.95
0 1004	Liftmachinekamer	10.98
0 1005	Lift	4.94
0 1006	Lift	4.65
0 1201	T&I	53.78

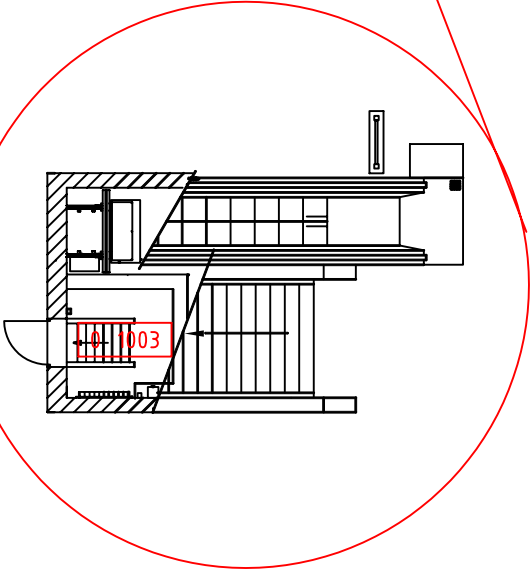


omschrijving wijziging		gewijzigd		gecontr.	gezien	datum	revisie
project: Station Lelylaan							
onderdeel: Plattegrond Maaiveld							
gezien				schaal:	n.v.t.		
gecontroleerd				getekend	08-11-2006 AvA		
	datum	naam	paraaf	formaat:	A3		
Provinciale weg 4 1112 XT Dieren tel. (020) 4608830 fax. (020) 4608994					307 project nr: LLN_BWK_00_01 tekening nr: SB afdeling:		



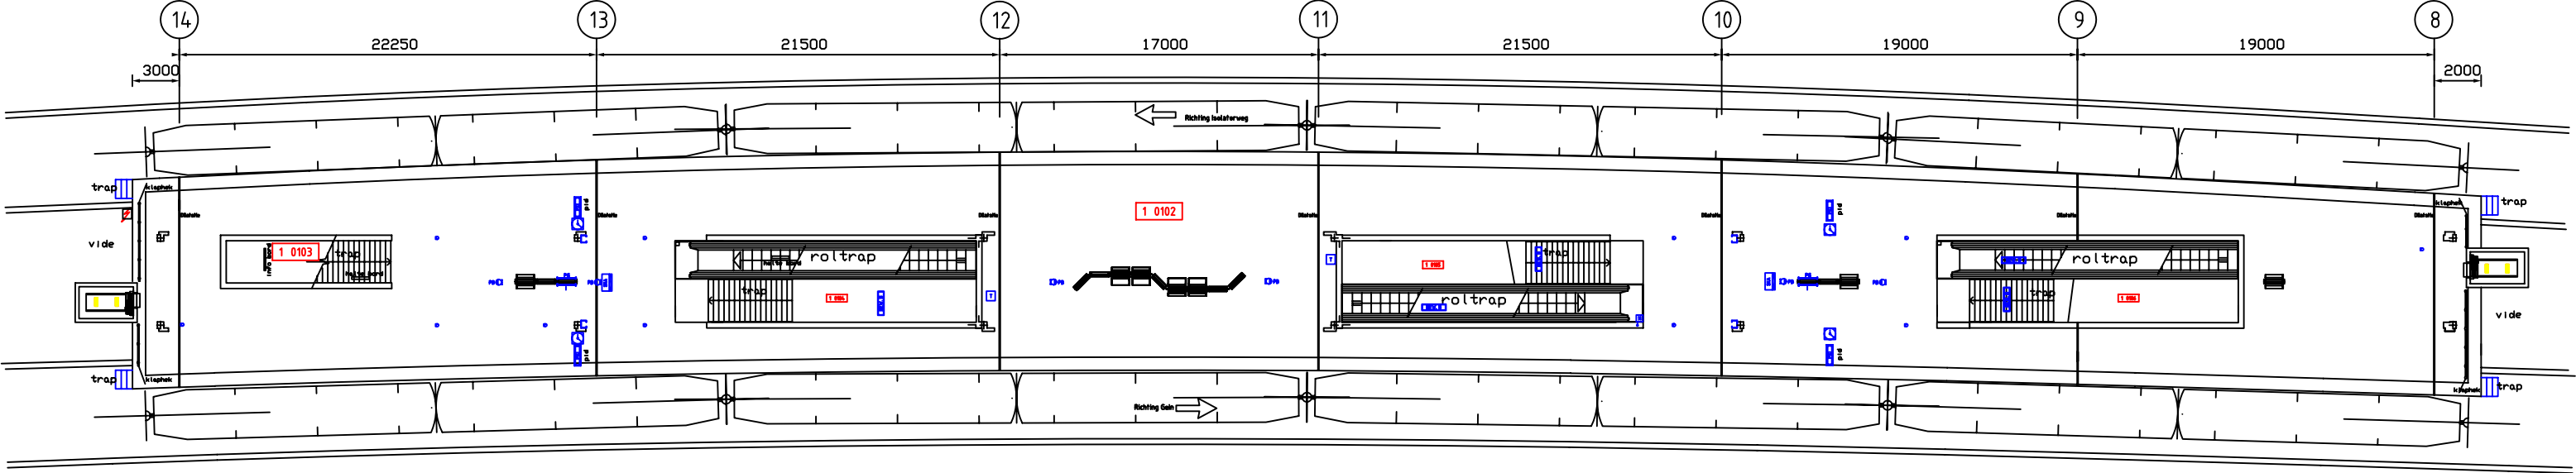

Bovenaanzicht perron

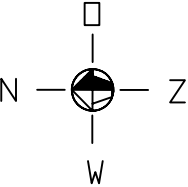

Ruimtenummertabel		
Ruimtenummer	Omschrijving	Oppervlak [m2]
1 0102	Perron	1626.16
1	Lift	4.93
1 0103	Vide	19.82
1 0104	Trap	33.09
1 0105	Trap	33.47
1 0106	Trap	33.74

omschrijving wijziging					
project:					
CORNELIS LELYLAAN					
onderdeel: PLATTEGROND					
PERRONNIVEAU					
gezien				schaal:	n.v.t.
gecontroleerd				datum	28-01-04
getekend	BR	naam	paraaf	formaat:	A3
project nr:					LLN_BWK_01_01
tekening nr:					
afdeling:					



Provinciale weg 4
1112 XT Dieren
tel: (020) 4608830
fax: (020) 4608994