


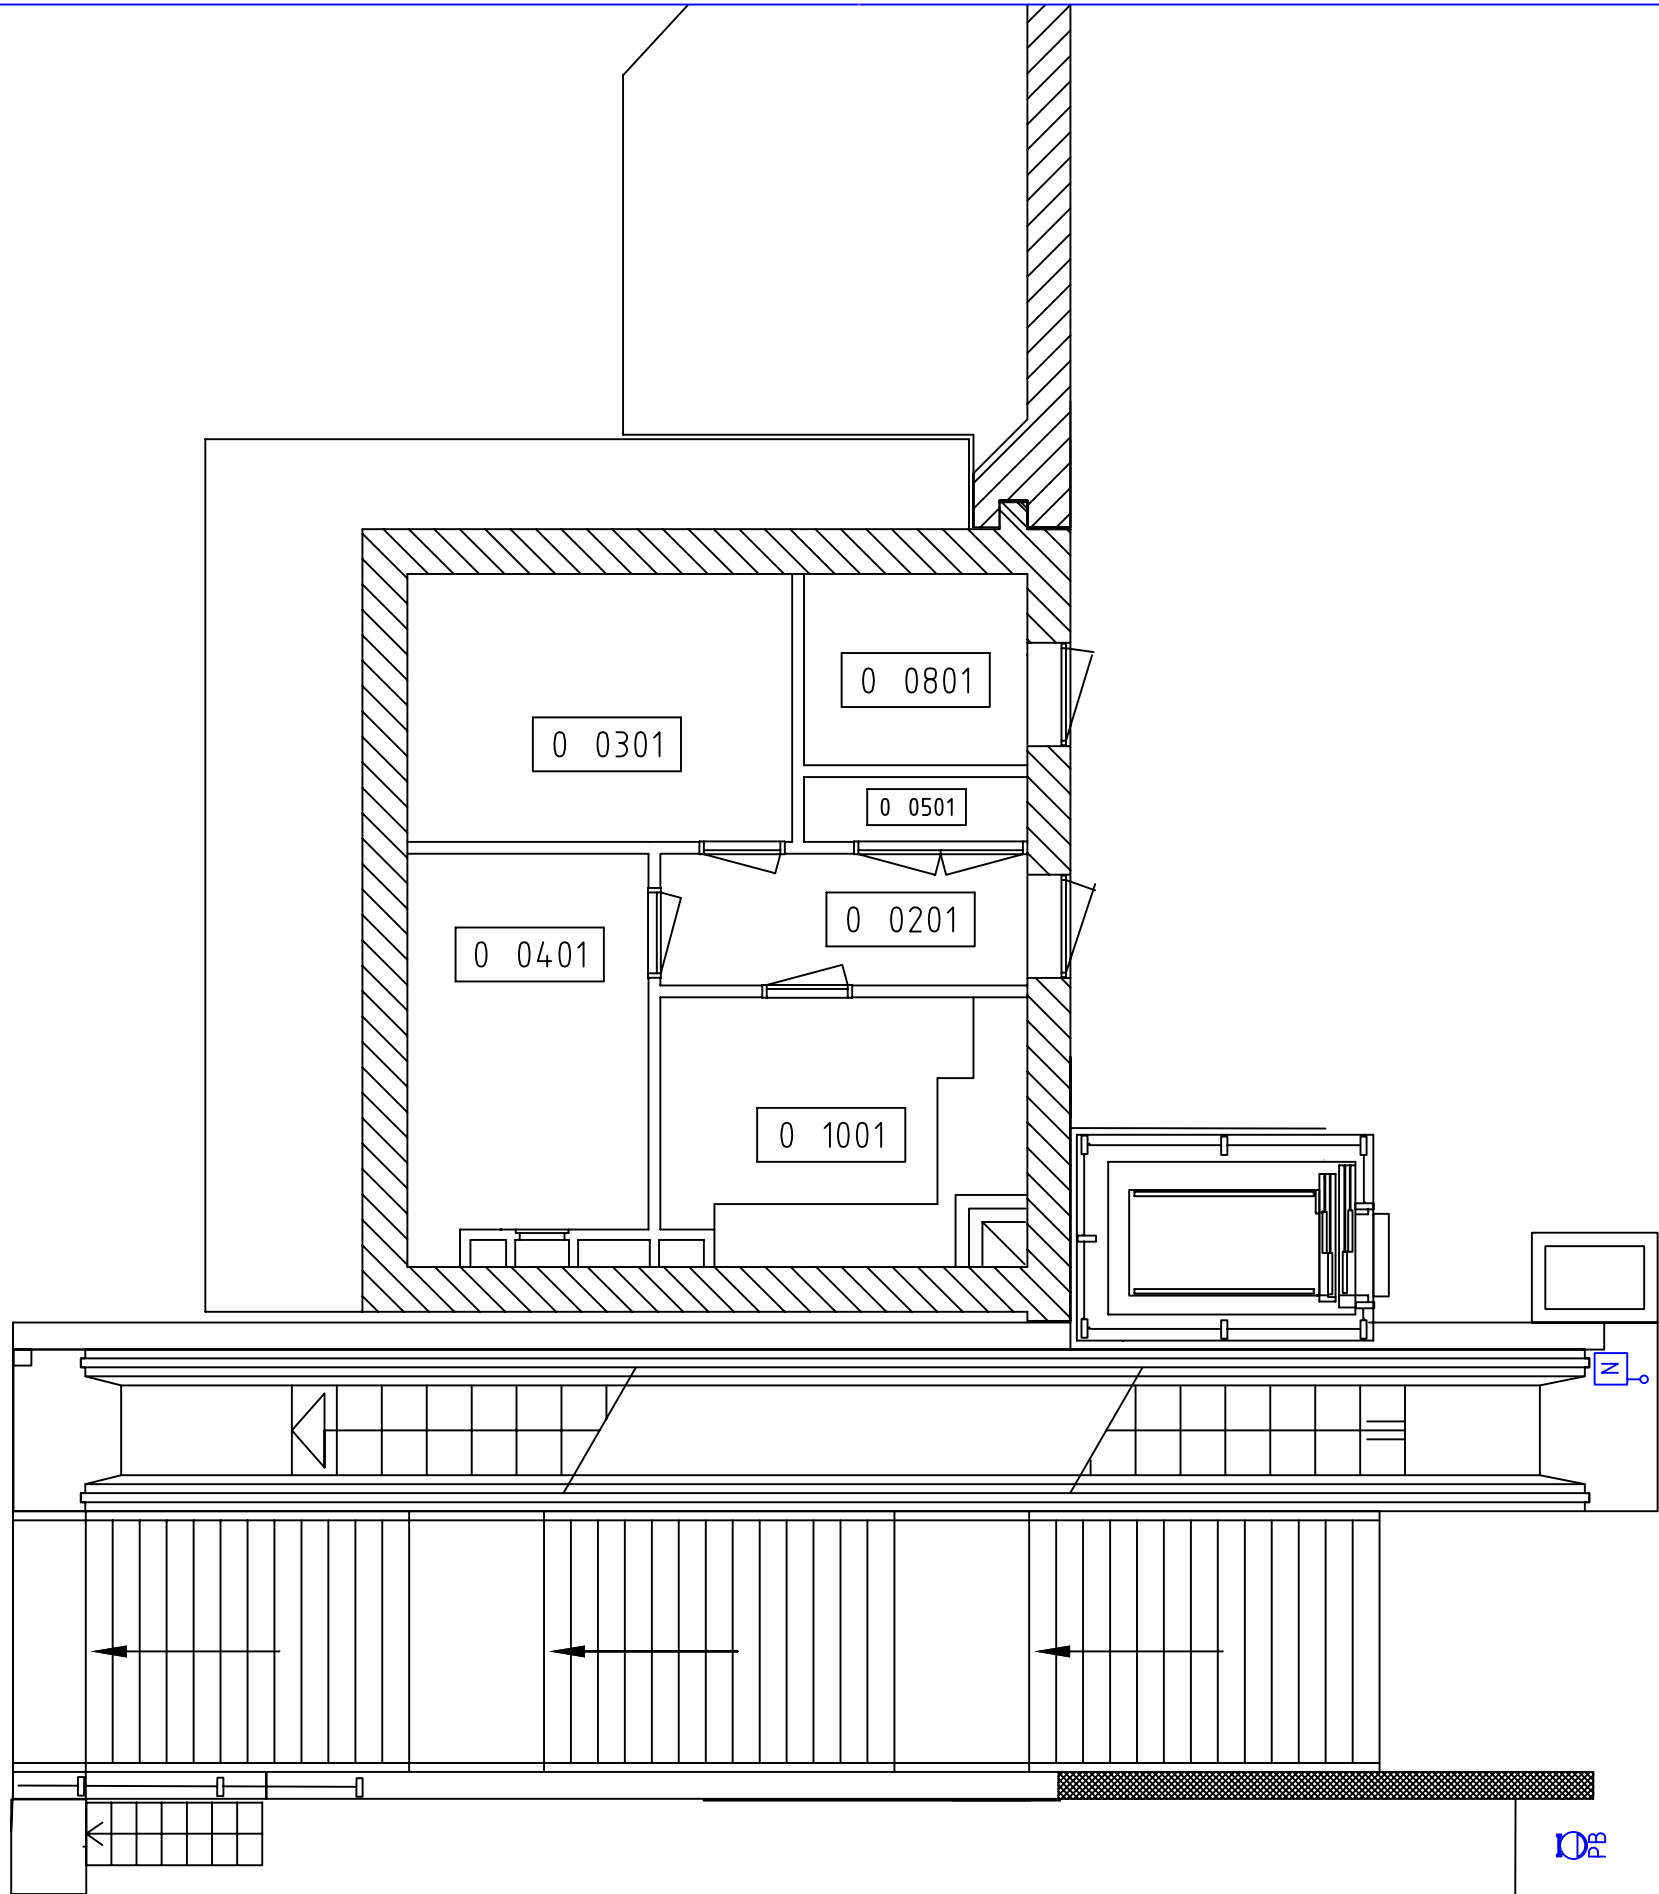

Ruimtenummertabel		
Ruimtenummer	Omschrijving	Oppervlak [m2]
0 0201	Gang	6.40
0 0301	S-Ruimte	12.77
0 0401	Telecomruimte	11.46
0 0501	LSP-Ruimte	1.78
0 0801	Berging	5.73
0 1001	Rolltrap/Lift-machinekamer	11.36




omschrijving wijziging				gewijzigd	gecont.	gezien	datum	revisie
project:				DE VLUGTLAAN				
onderdeel:				PLATTEGROND STRAATNIVEAU				
gezien				schaal:	n.v.t.			
gecontroleerd				datum	14-01-2004	BR		309
getekend				naam		paraaf	formaat: A3	project nr:
								VLN_00_01
								tekening nr:
								afdeling:




Provinciale weg 4
1112 XT Dieren
tel. (020) 4608830
fax. (020) 4608994

f i e t s p a d

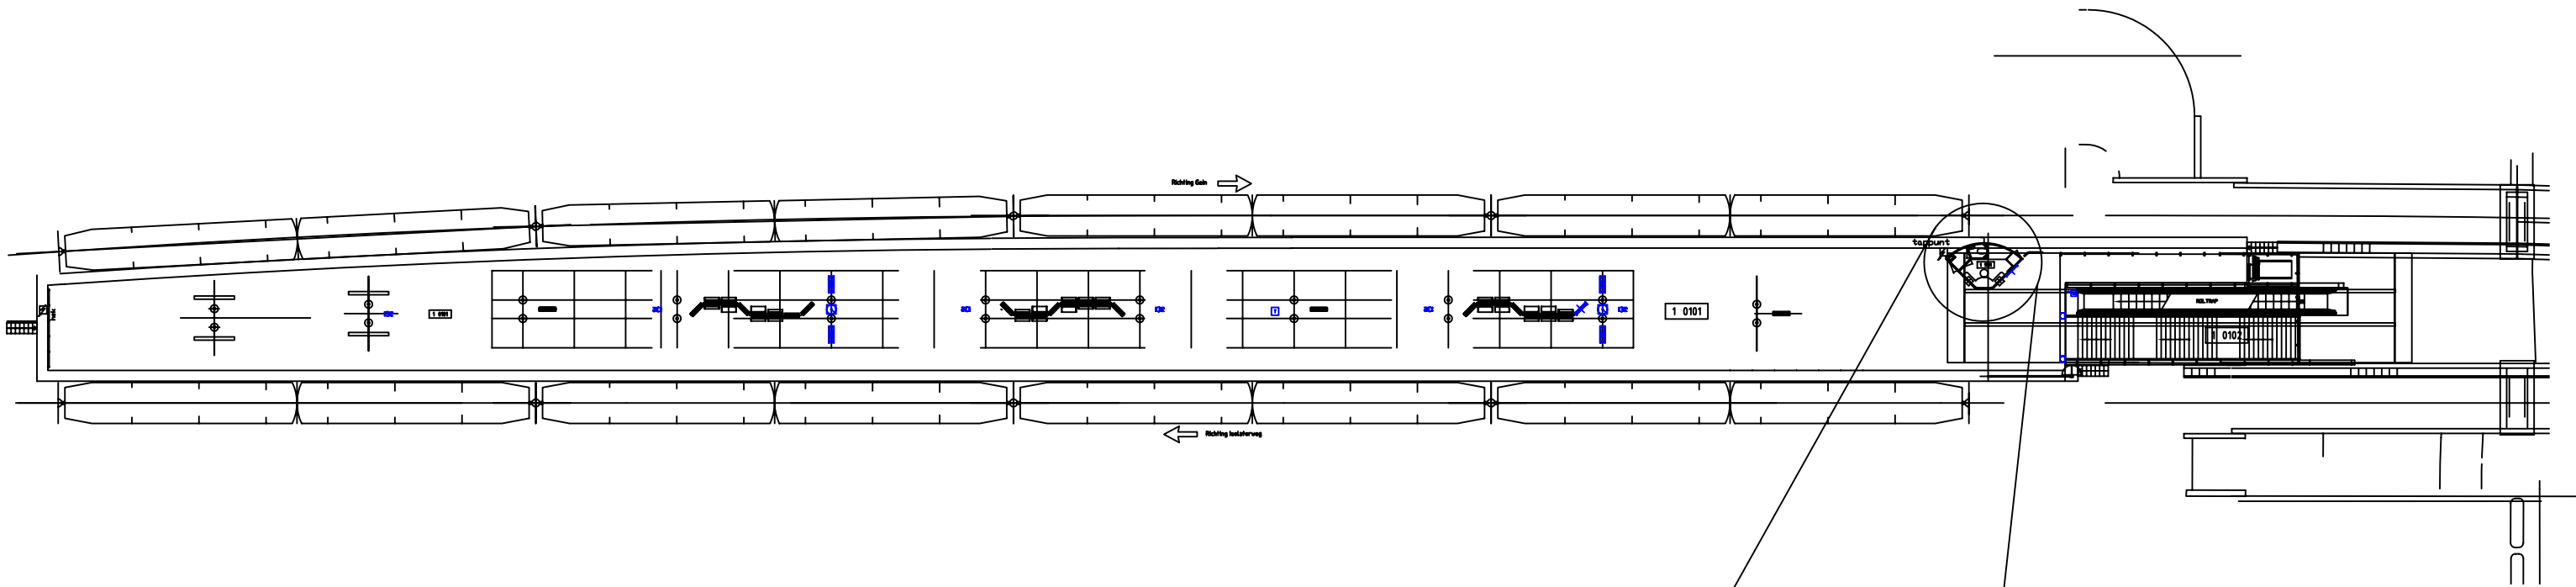

Ruimtenummertabel

Ruimtenummer	Omschrijving	Oppervlak [m2]
1	Roltrap	29.75
1 0101	Perron	1178.49
1 0102	Trap	41.77
1 1901	Kaartverkoop	8.64

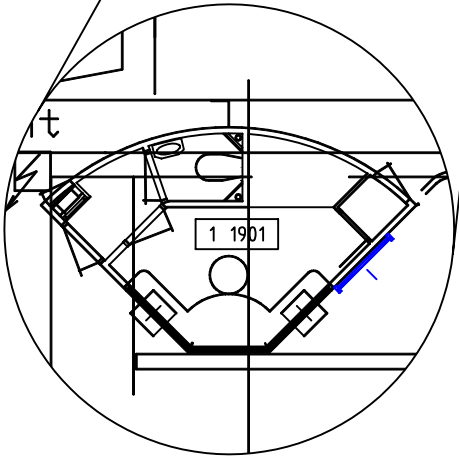

omschrijving wijziging			gewijzigd	gecontr.	gezien
project:					datum
DE VLUGTLAAN					
onderdeel:	PLATTEGROND				
	PERRONNIVEAU				
gezien				schaal:	n.v.t.
gecontroleerd					
getekend	14-01-2004	BR		formaat:	A3
	datum	naam	paraaf		
					project nr:
					VLN_BWK_01_01
					tekening nr:
					afdeling:



Provinciale weg 4
1112 XT Dieren
tel: (020) 4608830
fax: (020) 4608994