

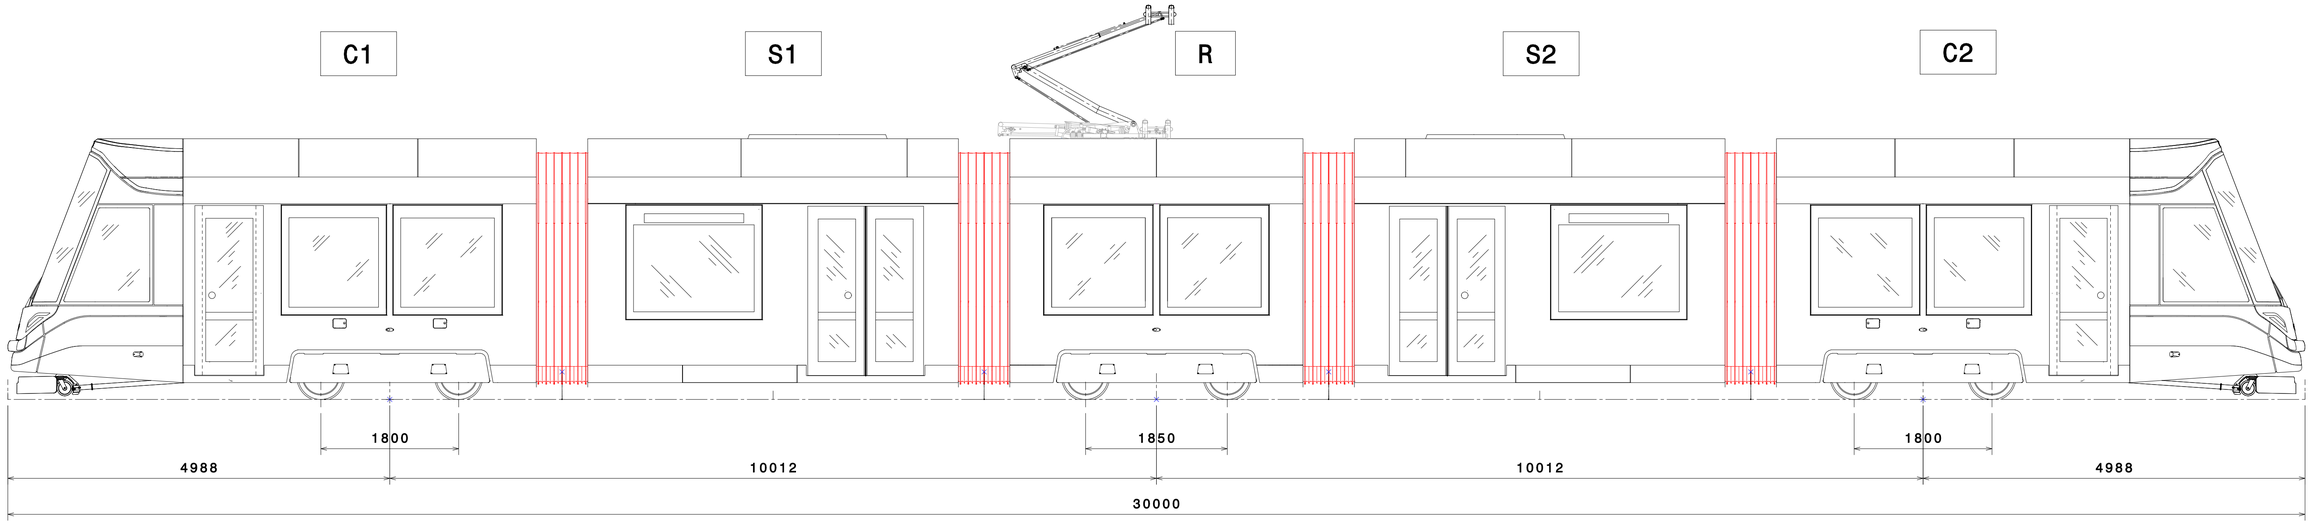


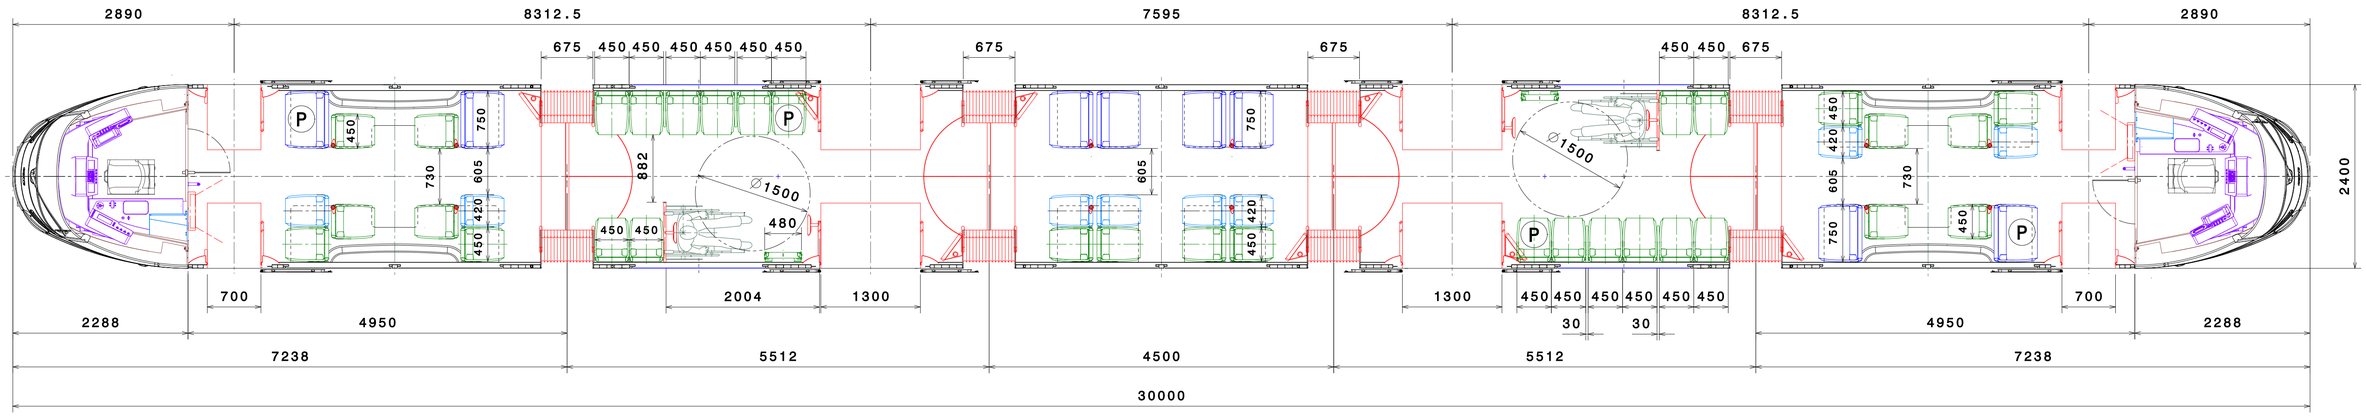

VOORAANZICHT

1/20

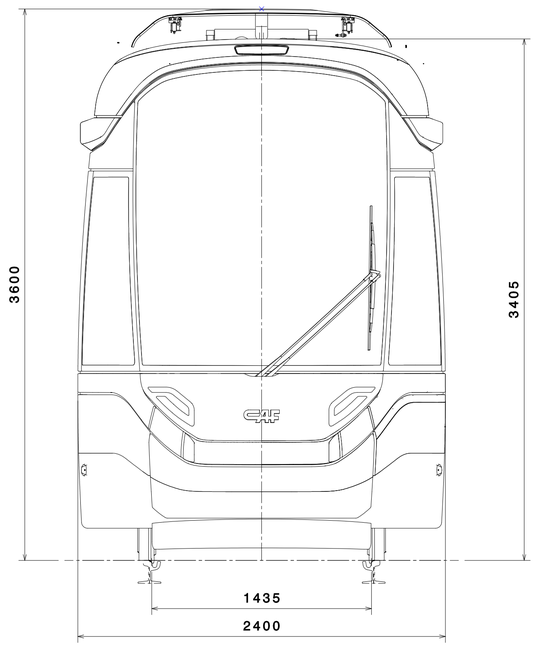

CAPACITEIT						
	C1	S1	R	S2	C2	**TOTAAL**
VASTE ZITPLAATSEN	10	8	12	8	10	**48**
KLAPSTOELEN	-	1	-	1	-	**2**
TOTAAL	**10**	**9**	**12**	**9**	**10**	**50**
RUIMTE	5.466	8.193	3.898	8.193	5.466	**31.216**
STAANDE PASSAGIERS (4p/m²)	22	33	15	33	22	**125**
TOTAAL	**32**	**42**	**27**	**42**	**32**	**175**

Este documento es propiedad de CAF, S.A.
La reproduccion, transmision o uso por terceras personas de este documento, o de su contenido, no esta permitido sin expresa autorizacion escrita.

MODIFICACIONES

A 26-05-16 Update

APLICACIONES

-TRANVIA AMSTERDAM-

	FECHA	NOMBRES	
COMPR.			PLANO Nº
VERIFIC			
HOMOL.			
			SUSTITUYE A:
TOL.GEN	ESCALA		DESIGNACION: ALGEMENE ASSEMBLAGE 2-R TRAM
	1/40		
	FECHA	NOMBRES	ENTIDAD: CAF CONSTRUCCIONES Y AUXILIAR DE FERROCARRILES, S.A. BERGEN (GIPUZKOA)
DIBUJ.	21-04-16	A.ALUSTIZA	REFERENCIA: Q.00.217.00.001
VERIFIC.	21-04-16	N.URANGA	
			SUSTITUYE A :

EDICION

HOJA Nº 1

Nº DE HOJAS 1

A1

A

EDICION