


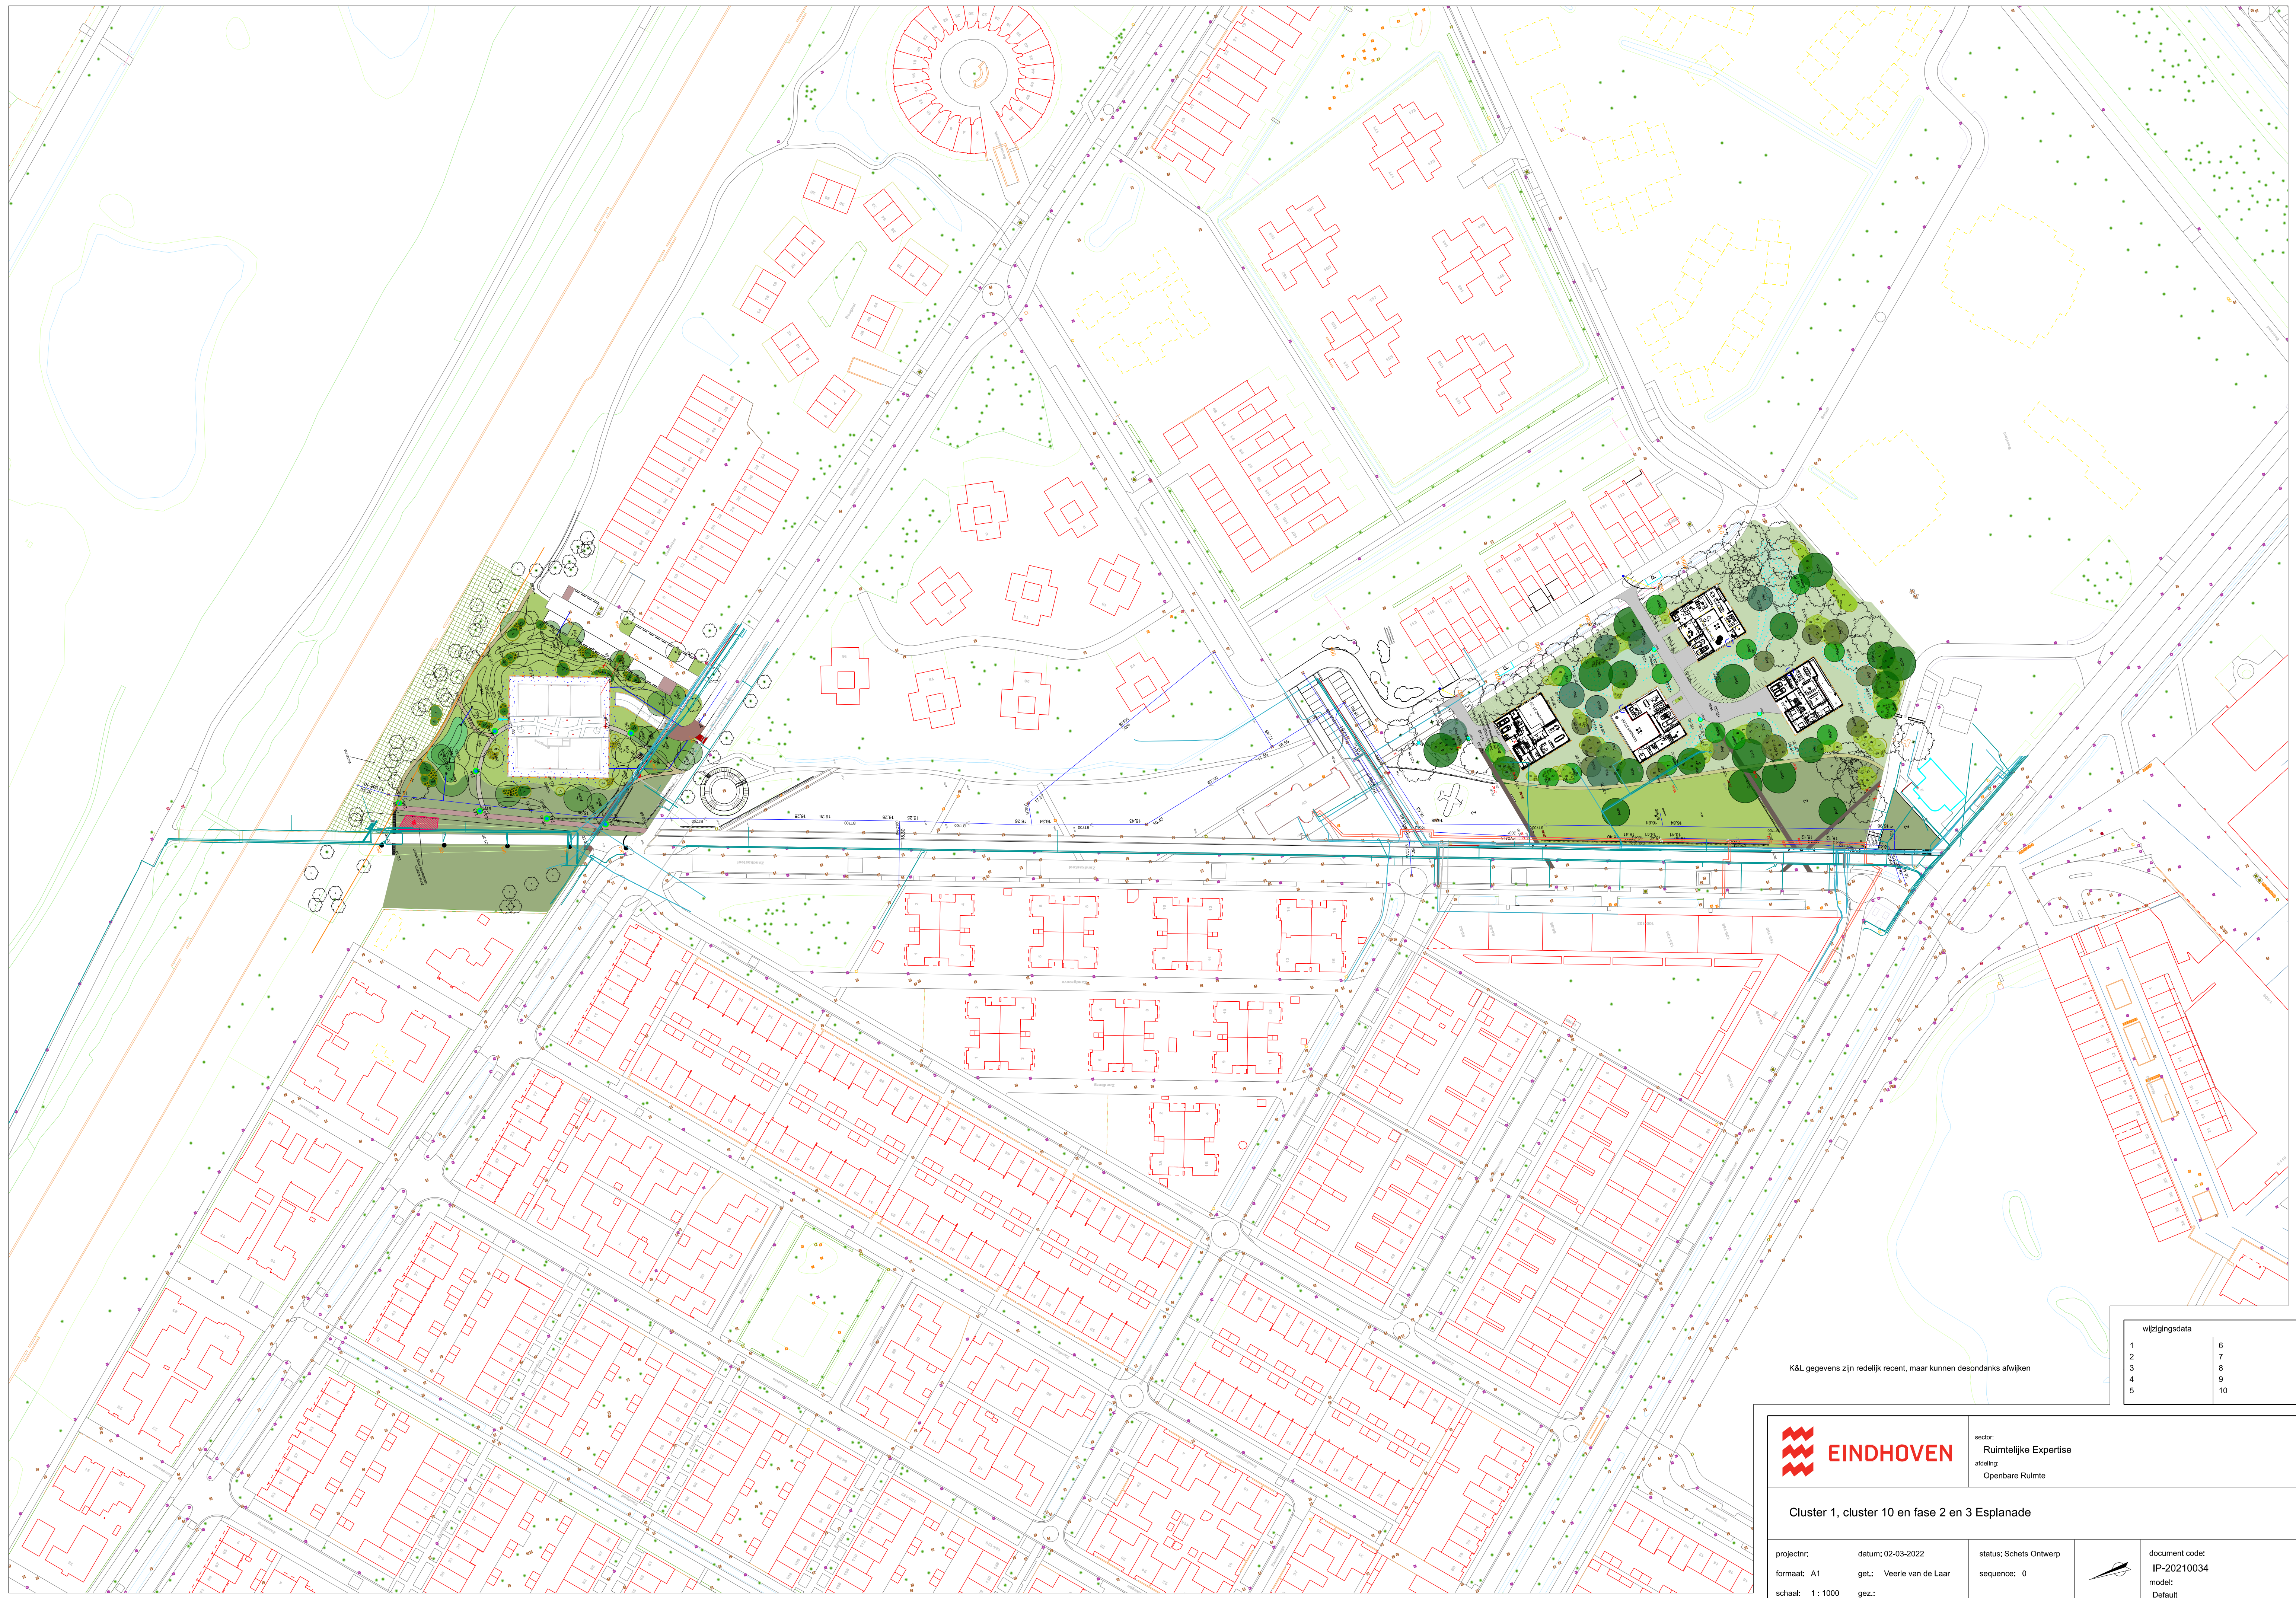

K&L gegevens zijn redelijk recent, maar kunnen desondanks afwijken

wijzigingsdata	
1	6
2	7
3	8
4	9
5	10



EINDHOVEN

sector:
Ruimtelijke Expertise
afdeling:
Openbare Ruimte

Cluster 1, cluster 10 en fase 2 en 3 Esplanade

projectnr:
formaat: A1
schaal: 1:1000

datum: 02-03-2022
get.: Veerle van de Laar
gez.:

status: Schets Ontwerp
sequence: 0



document code:
IP-20210034
model:
Default