



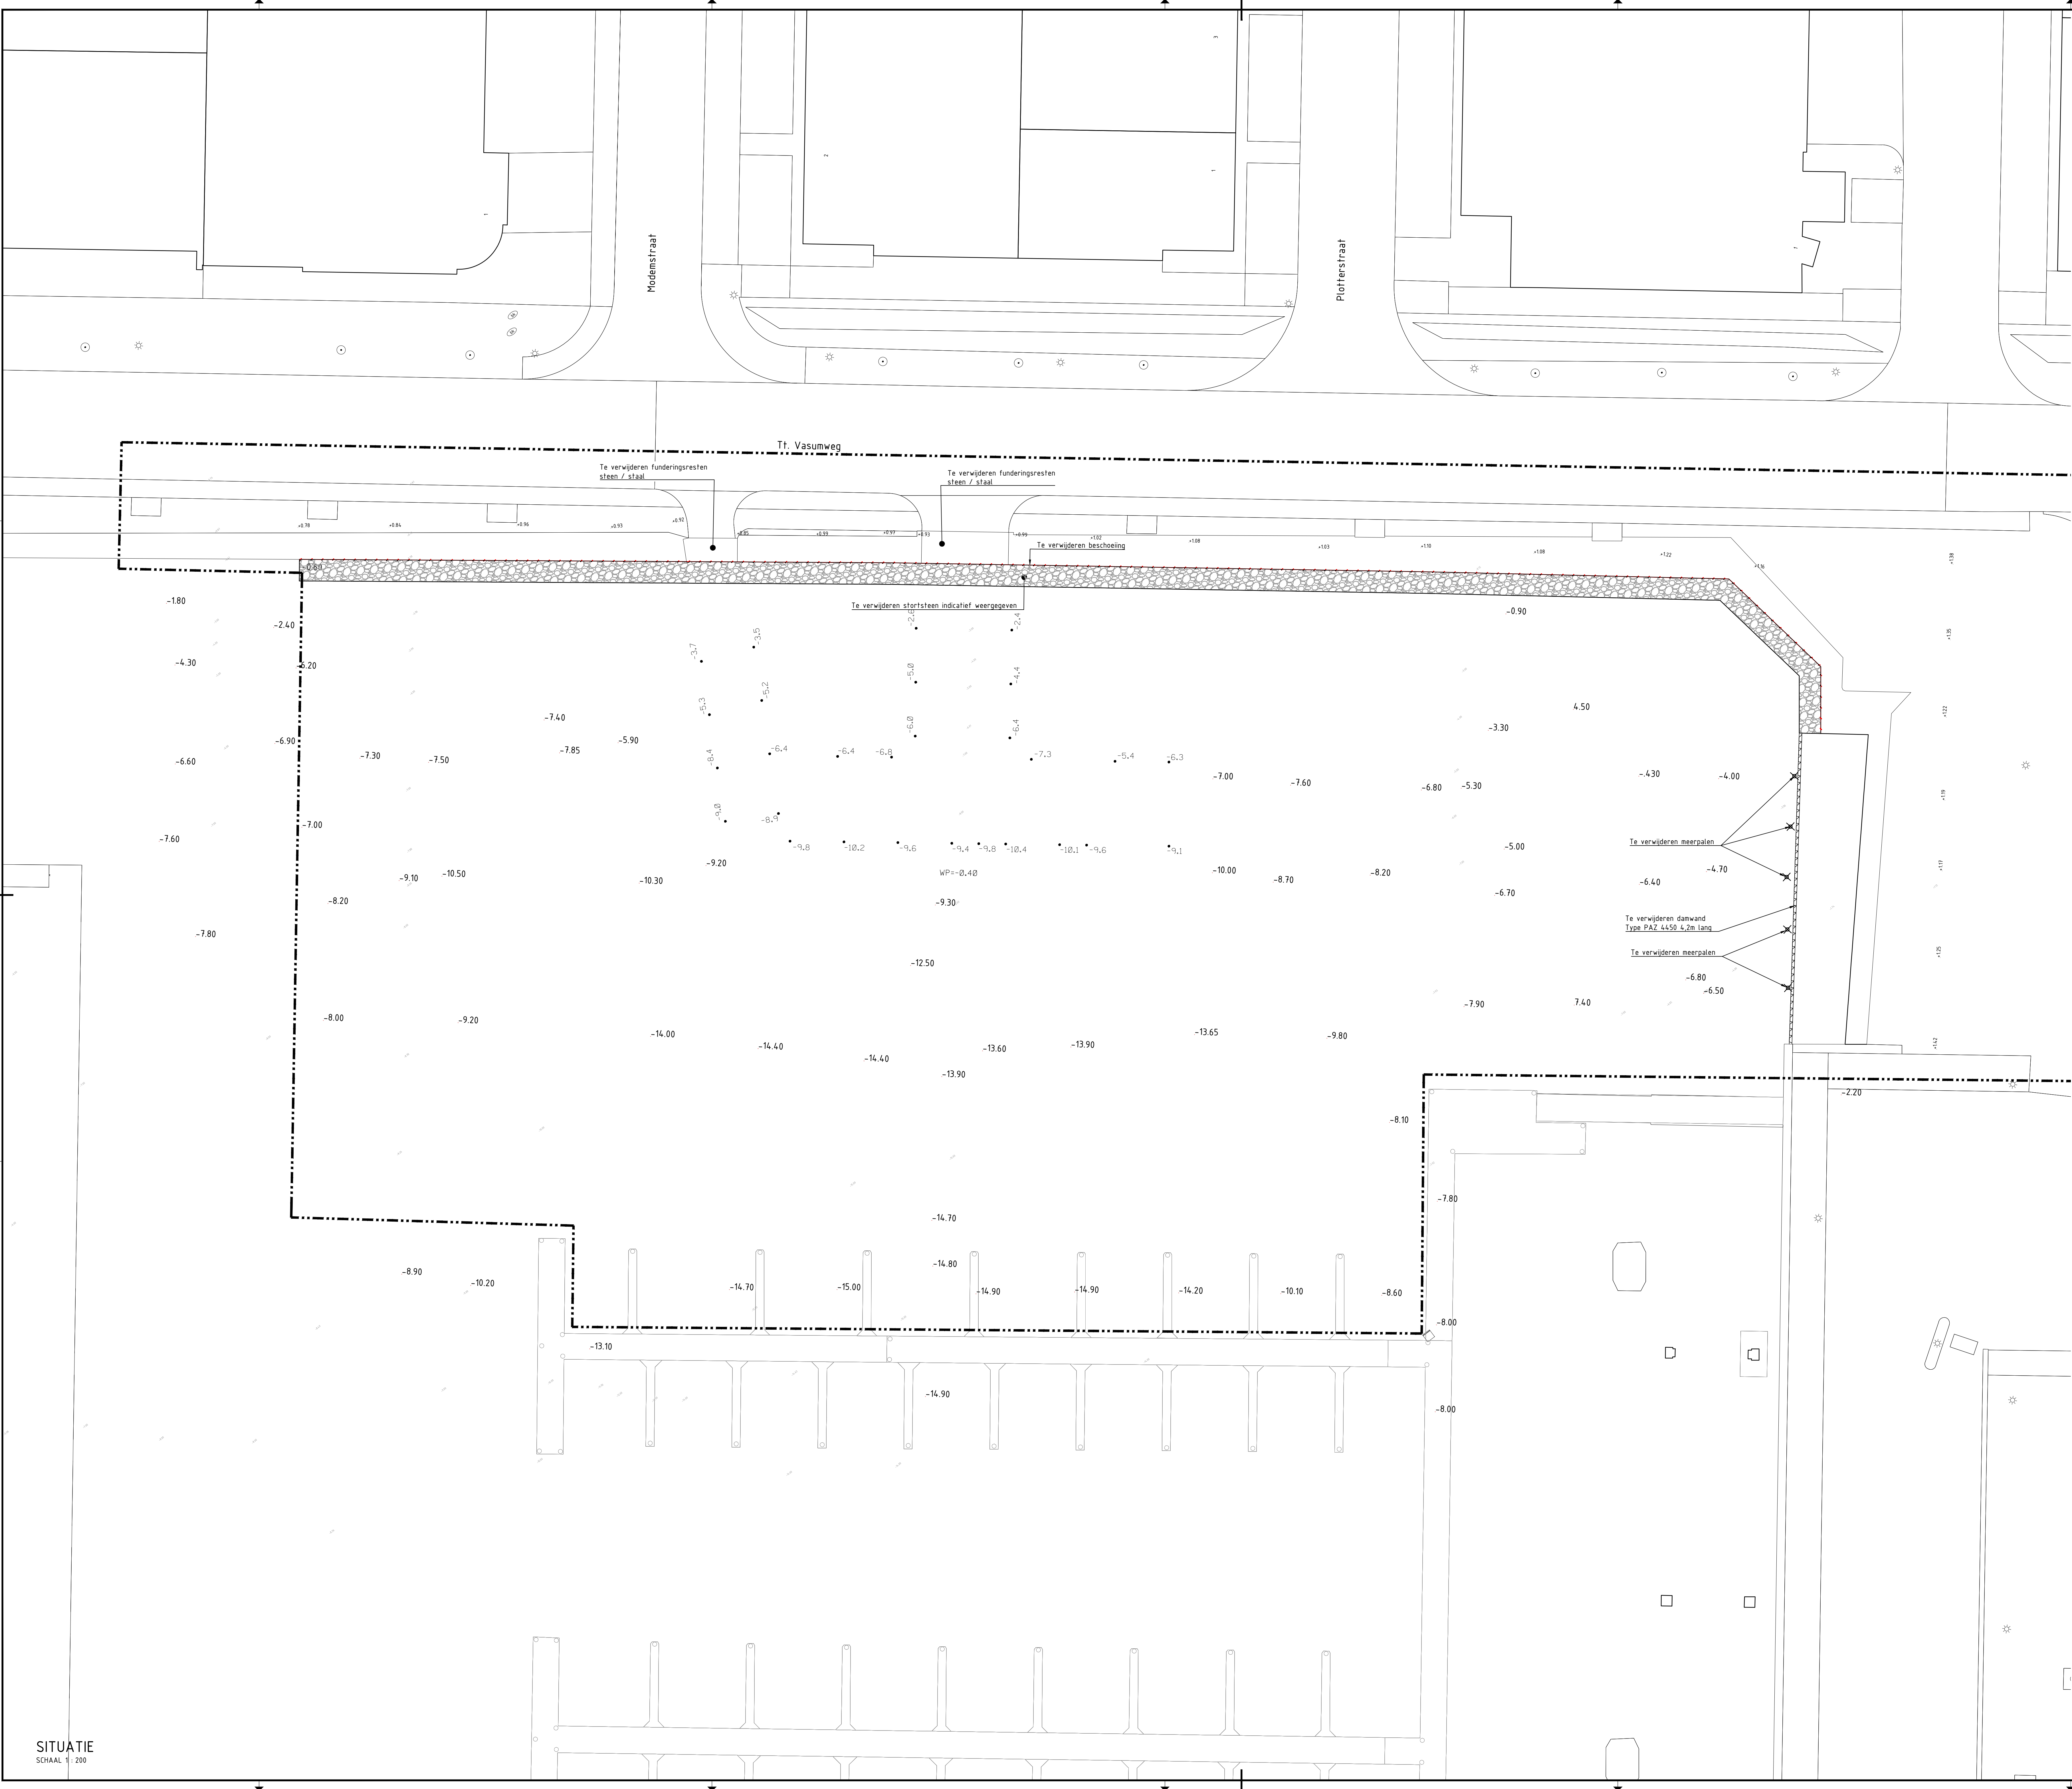

Legenda

- huidige situatie
- Te verwijderen beschoeiing
- Te verwijderen stortsteen
- Te verwijderen meerpaal
- Ingemeten hoogtes (diverse metingen)

Opmerkingen:
- Maten in meters tenzij anders aangegeven
- Hoogtematen in meters f.o.v. N.A.P.

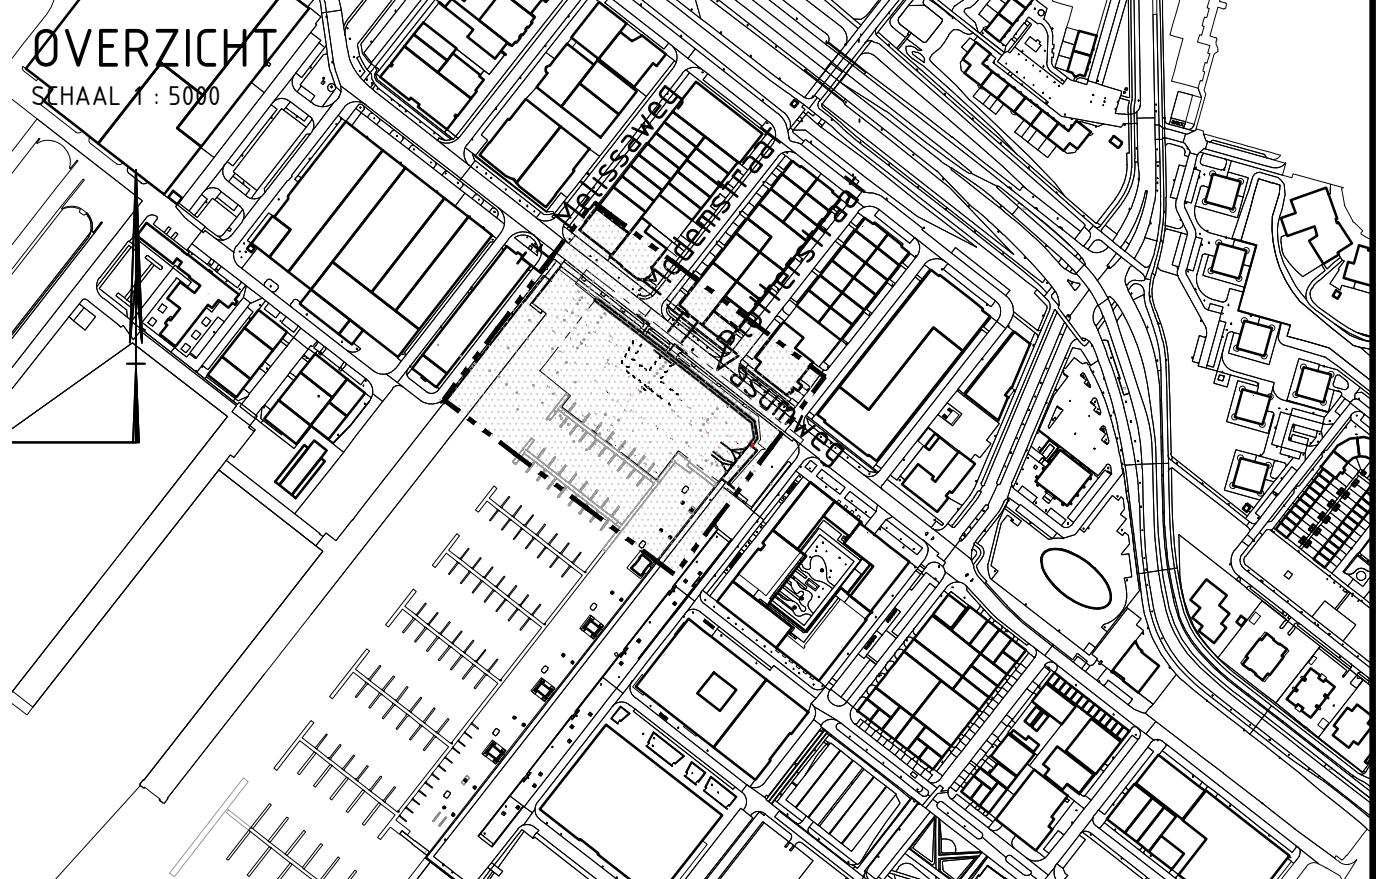

SITUATIE
SCHAAL 1: 200

A	Opmerkingen aannemers en O.G. verwerken	30-09-2022	ELO	HKU
Code	Beschrijving	Datum	Gerekeerd	Gecontroleerd
Gemeente Amsterdam Ingenieursbureau Opdrachtgever: Gemeente Amsterdam Project: Oeveruitbreiding Dokpark Onderdeel: Op te breken situatie Status: Definitief Opsteller: E. Loots Projectnummer: 186571 Auteursrechten voorbehouden Fase: Beksteffase Goedgekeurd en vrijgegeven: M. Kuitboer Tekeningnummer: 186571-03 Beoordeling: 186571-03 Behoort bij: Bestek AI 2022-0023 Paraaf: Bladnummer: 01 Documentnr: Schaal: 1:250 Datum: 30-09-2022 Aantal bladen: 01 Wijziging: PL10 Westerstraat 436 Postbus 10470 1000 AB Amsterdam Telefoon: 020 511111				