


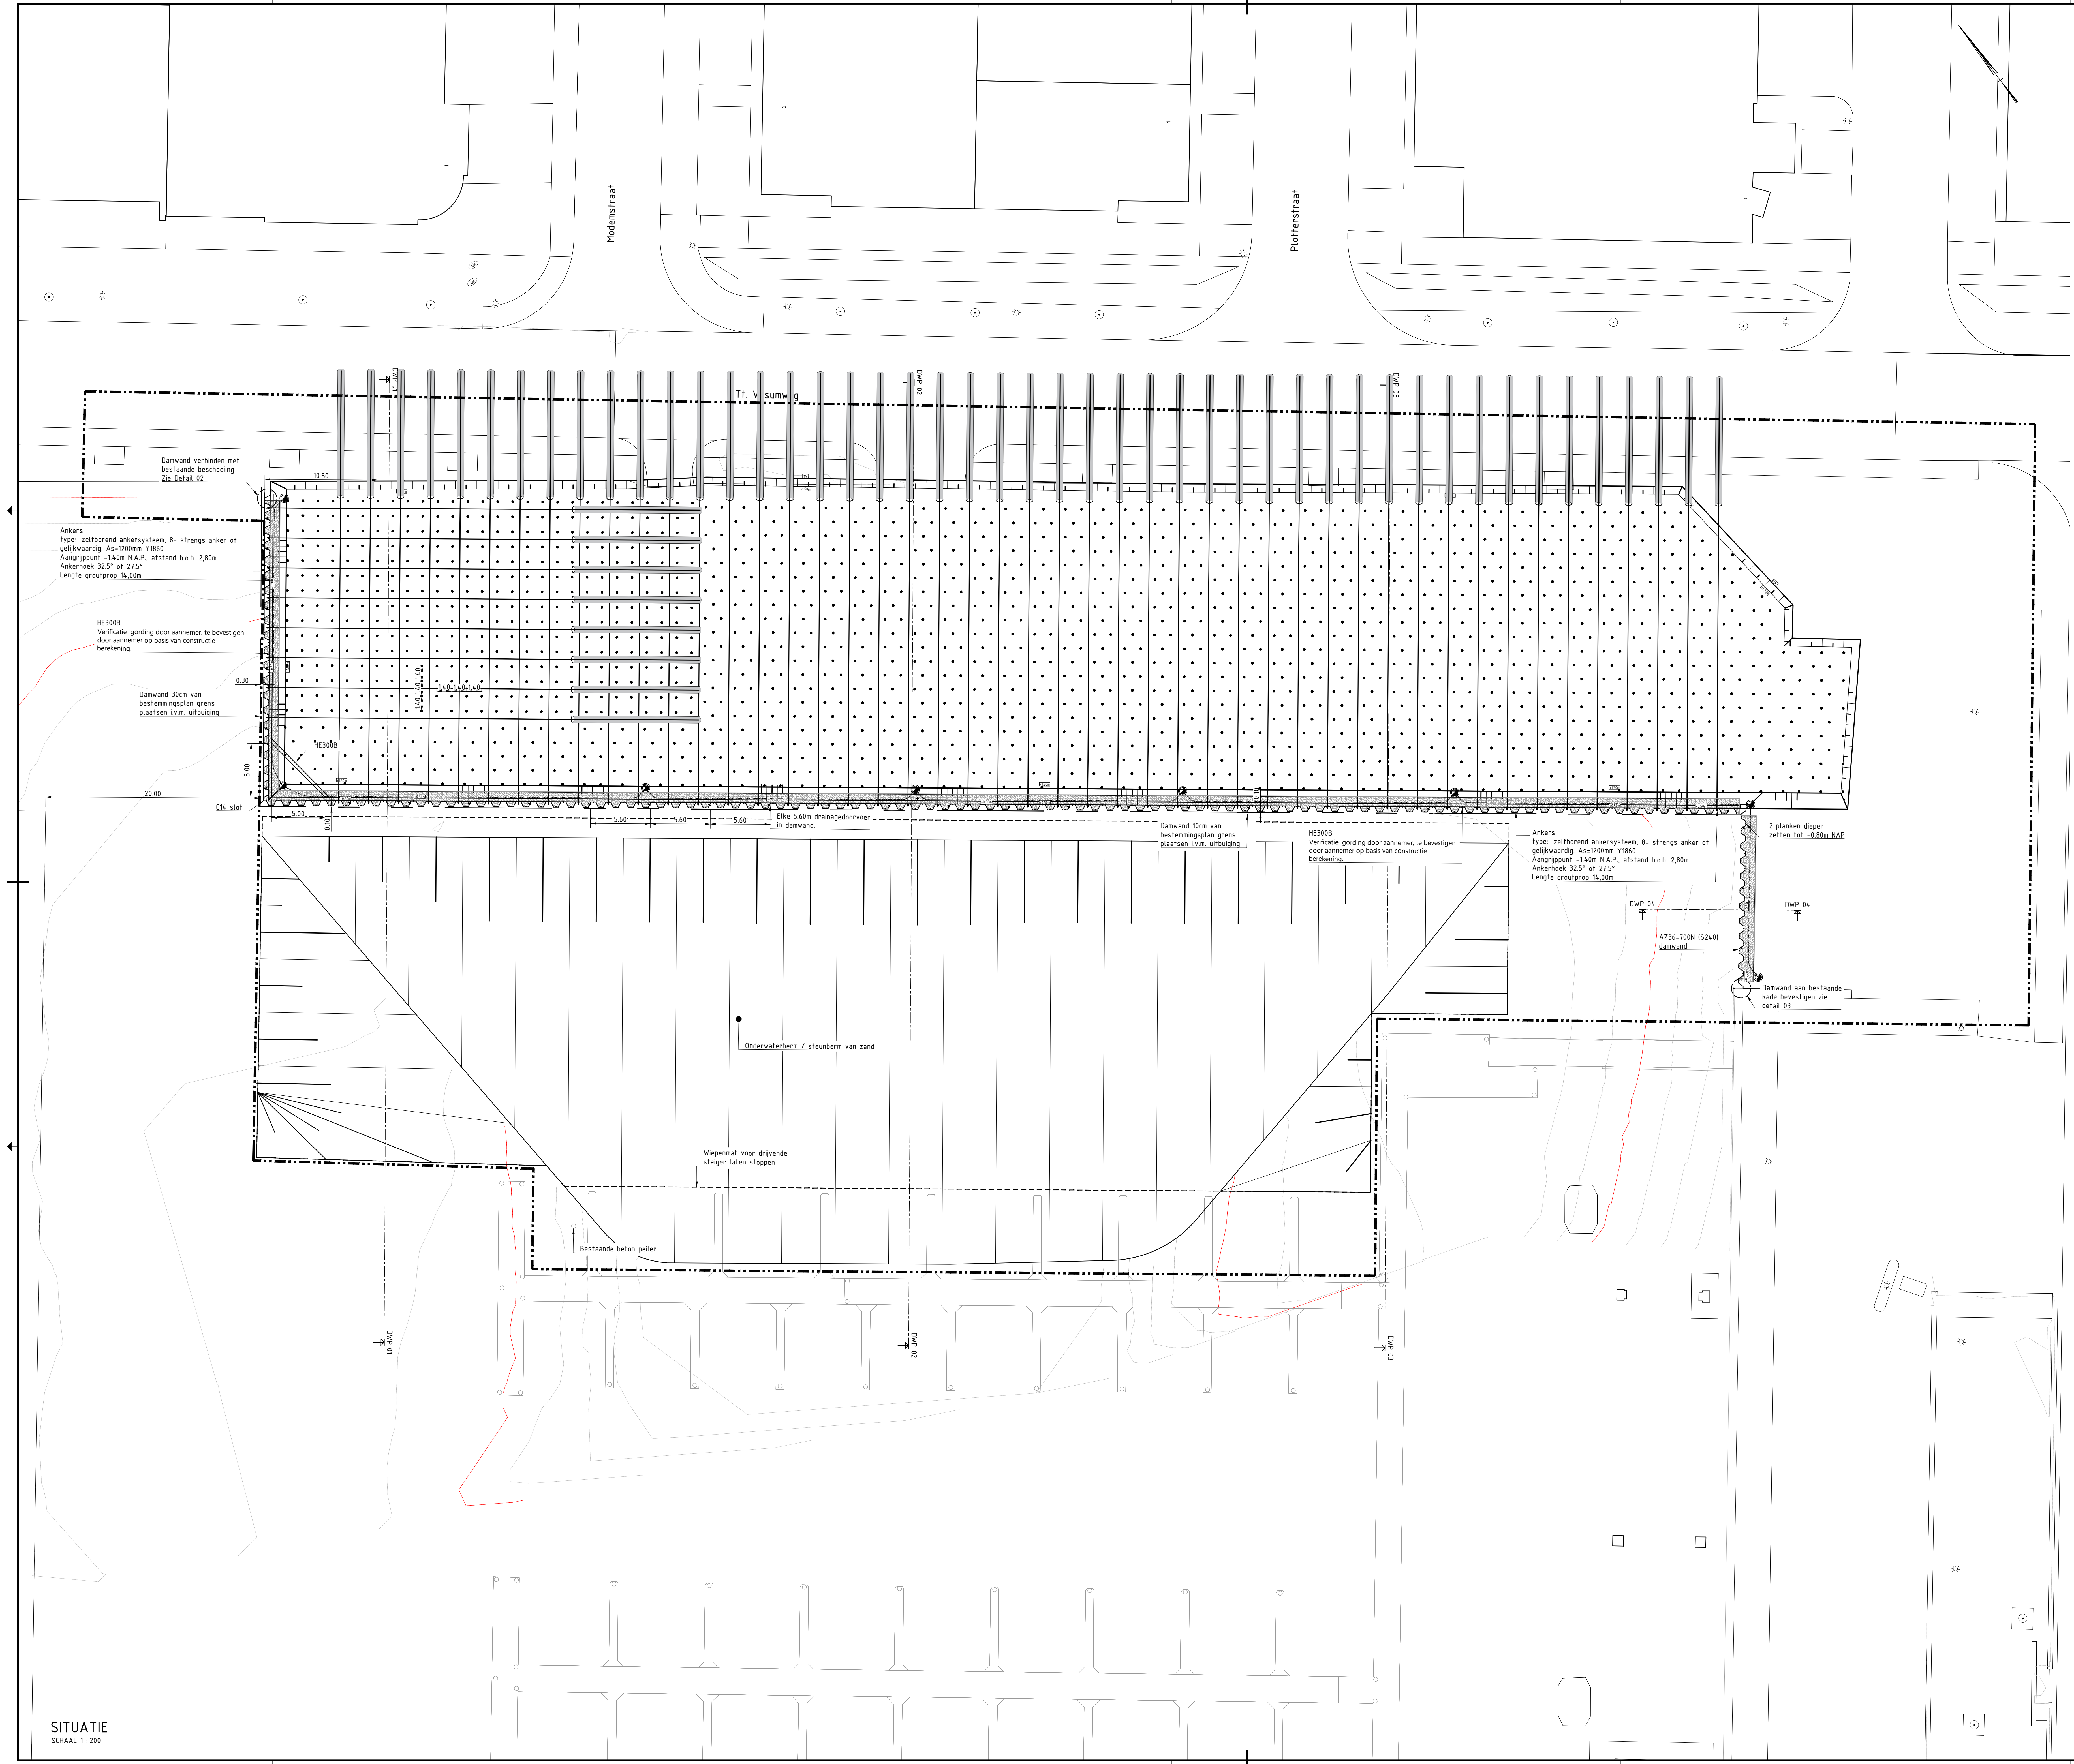

- Legenda**
- huidige situatie
 - ontwerp situatie (grondwerk)
 - Staalprofielen
 - Drainage Ø125mm
 - Ontwerp overhoogte
 - ontwerp situatie (grondwerk)
 - damwand AZ36-700N (S355)
 - Strenganker
 - Drainageput
 - Verticale drainage
 - Grindkoffer
 - Aanleghoogte grondwerk / damwand
 - Werkgrens
 - Wiepennat
 - Verticale drainage

Opmerkingen:
- Platen in meters tenzij anders aangegeven
- Hoogtematen in meters t.o.v. N.A.P.

OVERZICHT
SCHAAL 1:5000

A	Opmerkingen aanneems en O.G. verwerken	30-09-2022	ELO	HKU
Code	Beschrijving	Datum	Gereviseerd	Gecontroleerd
 Ingenieursbureau				
Opdrachtgever: Gemeente Amsterdam				
Project: Oeveruitbreiding Dokpark				
Onderdeel: Nieuwe situatie				
Status:	Fase:	Behoort bij:	Schaal:	
Definitief	Bektoefase	Bestek AI 2022-0023	1:200	
Opsteller:	Goedgekeurd en vrijgegeven:	Paraaf:	Datum:	Formaat:
E. Loots	M. Kuitboer		30-09-2022	A0
Projectnummer:	Tekeningnummer:	Bladnummer:	Aantal bladen:	Wijziging:
186571	186571-02	01	1	
Auteursrechten voorbehouden		Documentnr:	Plotdatum:	
1867 anderszins			PL10	