


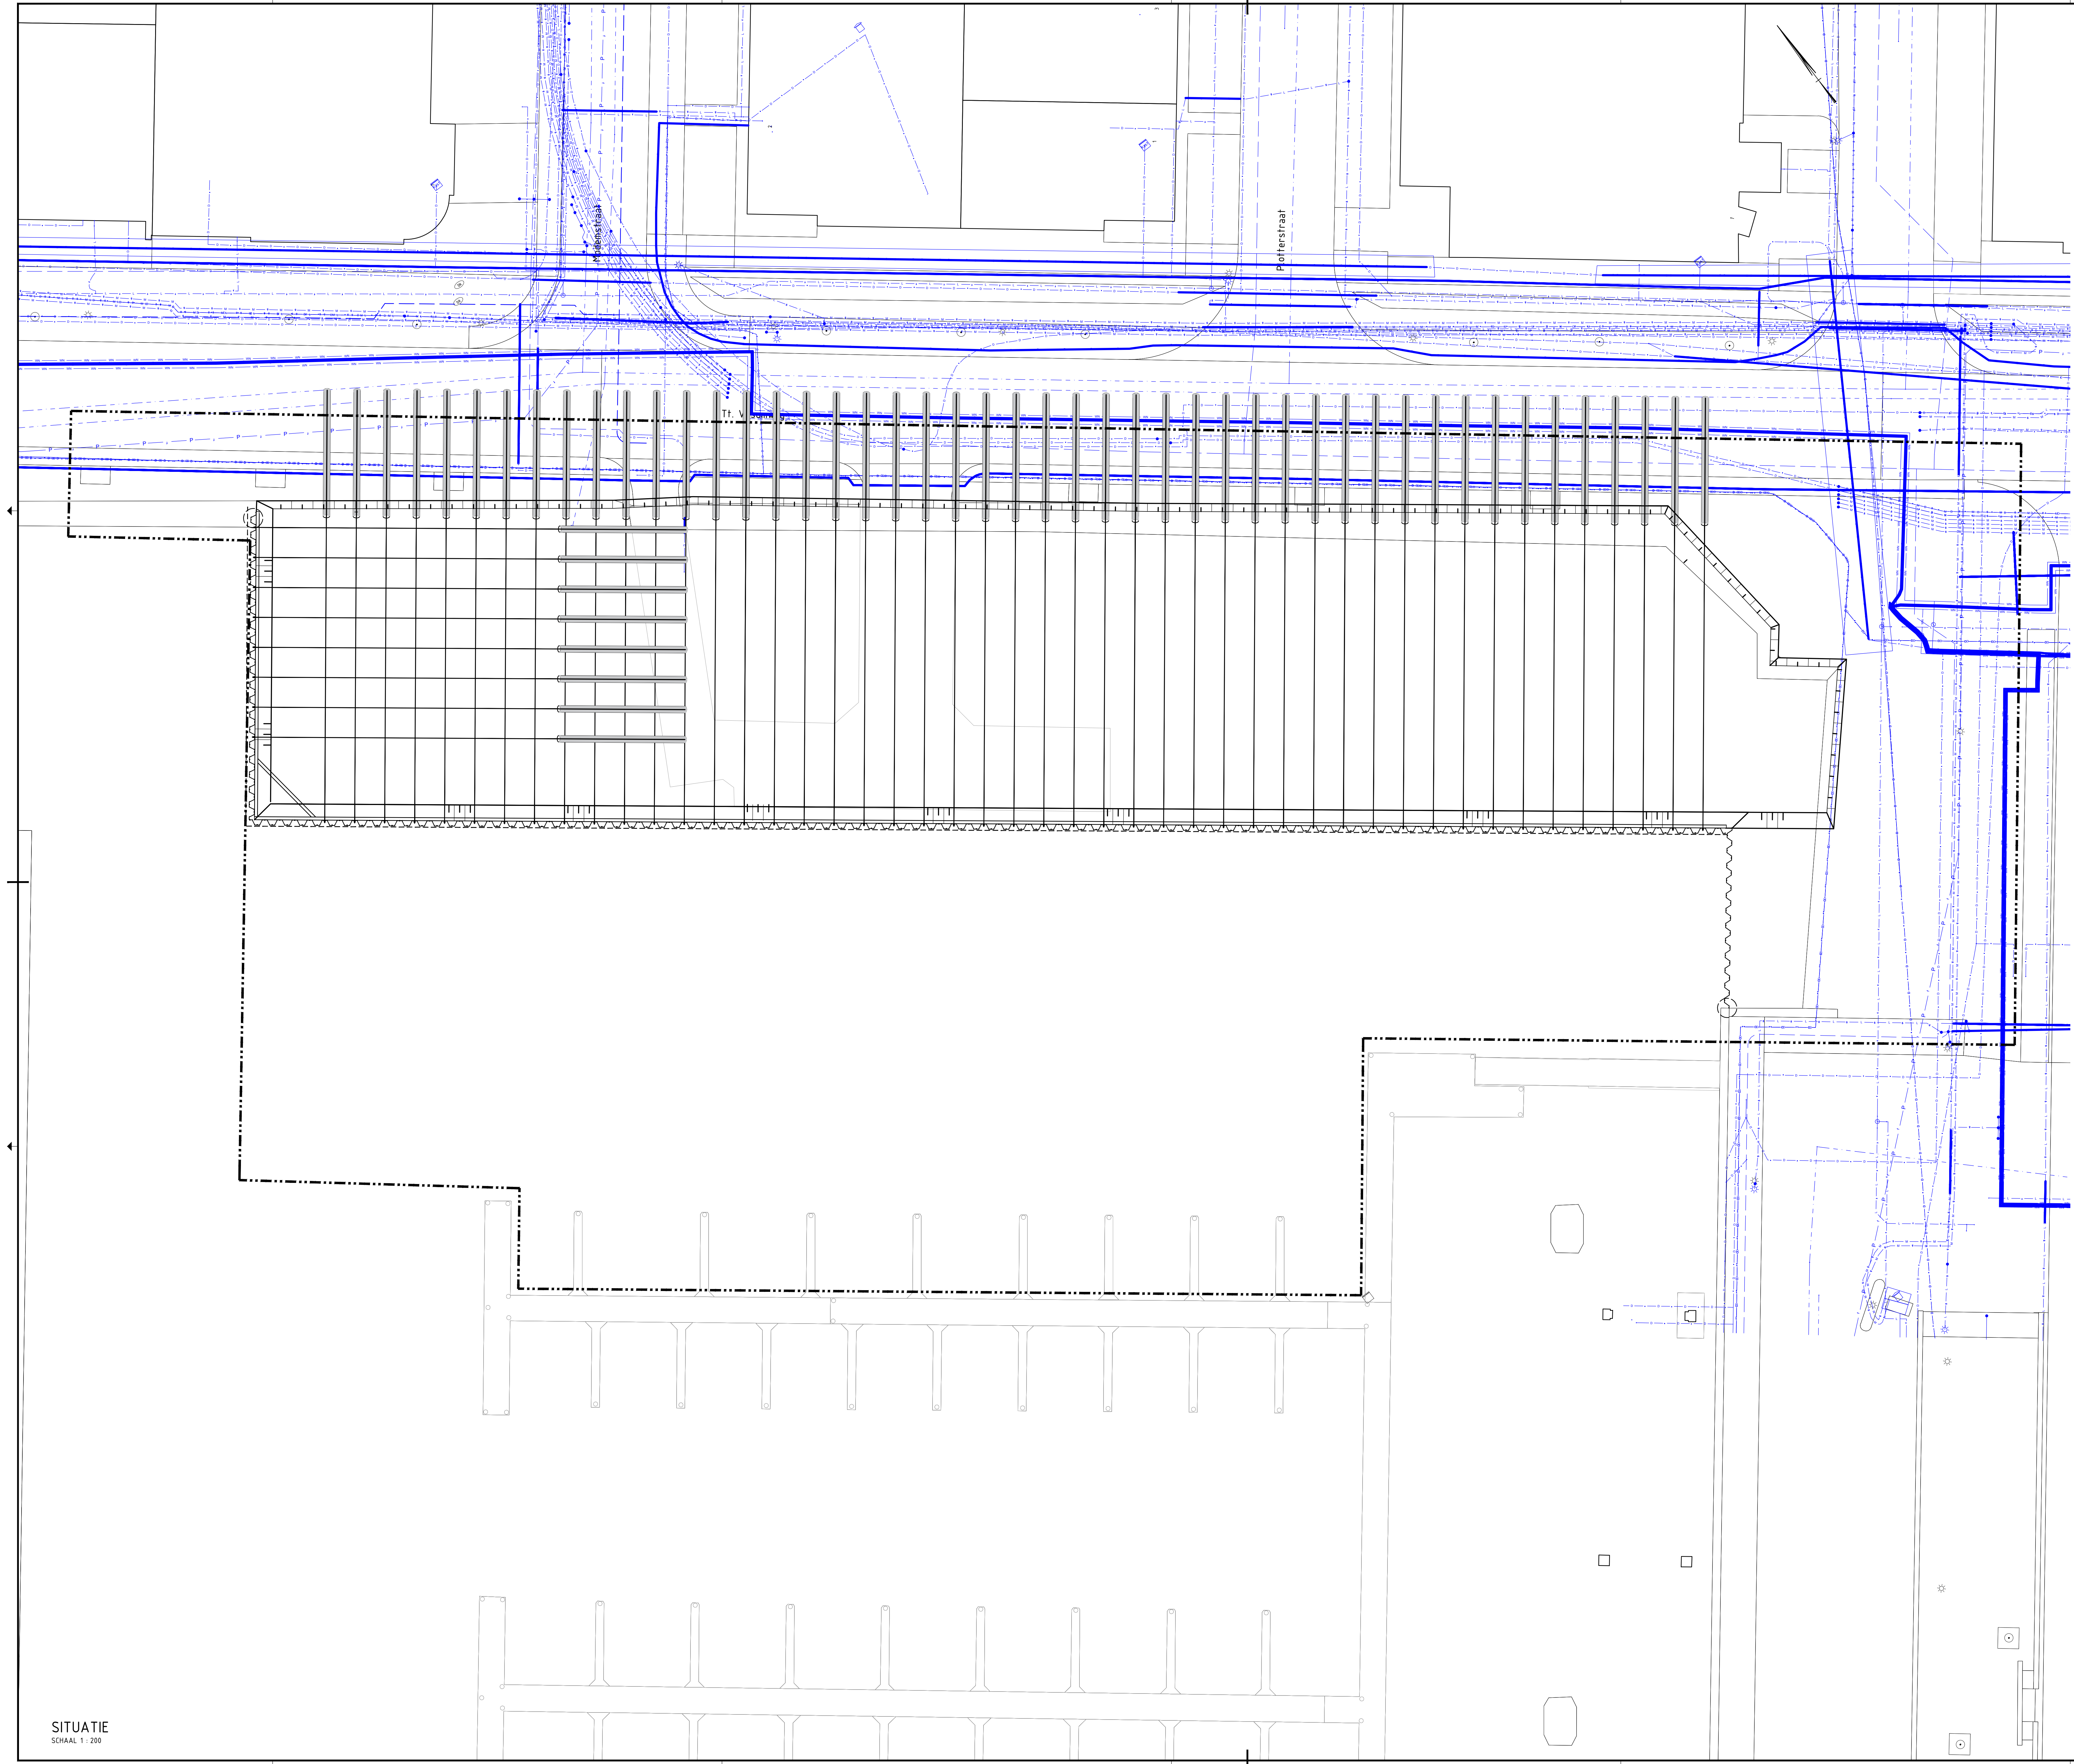

Legenda kabels en leidingen

- Bestaand
- Te verwijderen
- Nieuw
- Data
- Elektra laagspanning
- Elektra laagspanning, ov lichtmast
- Elektra middenspanning
- Gas lage druk
- Warenetel
- Waterleiding
- Riool vrijverval
- Mantelbus / duct

Opmerkingen:
- Maten in meters tenzij anders aangegeven
- Hoogtematen in meters f.o.v. N.A.P.

OVERZICHT



A	Opmerkingen aanpak en O.G. verwerken	30-09-2022	ELO	HKU
Code	omschrijving	Datum	Gemaakt	Gecontroleerd
Gemeente Amsterdam				Ingenieursbureau
Opdrachtgever: Gemeente Amsterdam				Westerstraat 436 Postbus 10470 1000 AB Amsterdam Telefoon: 020 6311111
Project: Oeveruitbreiding Dokpark				
Onderdeel: Kabels en leidingen				
Status:	Fase:	Behoort bij:	Schaal:	
Definitief	Bektoefase	Bestek Al 2022-0023	1:200	
Opsteller:	Goedgekeurd en vrijgegeven:	Paraaf:	Datum:	Formaat:
E. Loots	M. Kuitboer		30-09-2022	A0
Projectnummer:	Tekeningnummer:	Bladnummer:	Aantal bladen:	Wijziging:
186571	186571-03	01	1	
Auteursrechten voorbehouden		Documentnr:	Plotdatum:	PLT
1867 anderszins				

SITUATIE

SCHAAL 1 : 200