




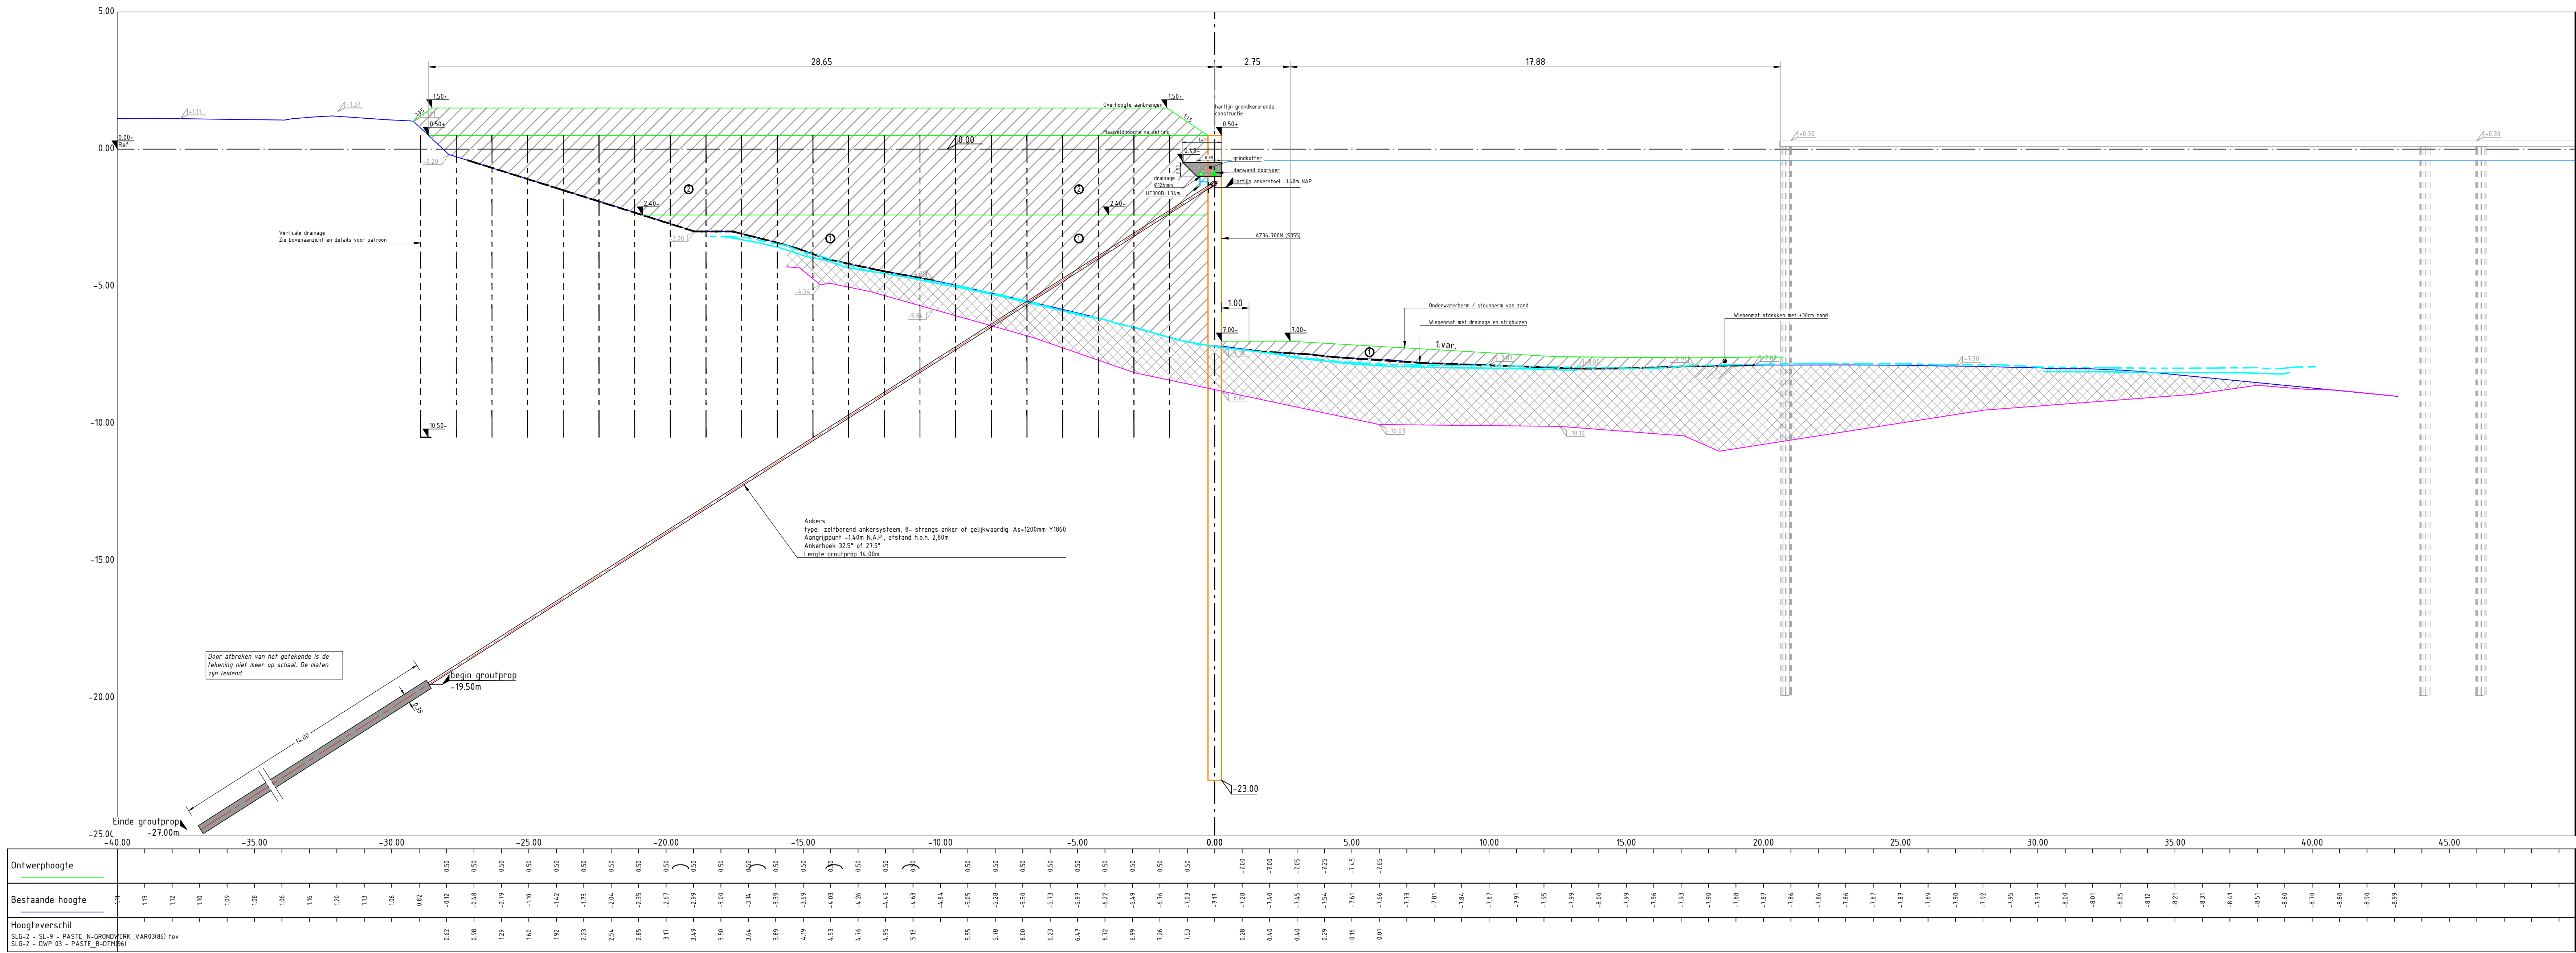

- Legenda**
- huidige situatie (echometing Deep, 11/07/2017)
 - huidige situatie (boormeting slob, onderkant, BK-ingenieurs, 12/02/2019)
 - Sibblaag
 - huidige situatie (steigers en overig)
 - - - - - projectie huidige situatie (palen van de steigers)
 - ontwerp grondwerk
 - Wiegennat
 - waterspiegel (N.A.P. -0.40m)
 - Zand klasse: industrie
 - Zand klasse: AW
 - ▨ grondwerk
 - ▨ sloblaag (bestand)
 - ▲+2.50 ontwerp hoogte
 - ▲+3.35 huidige hoogte

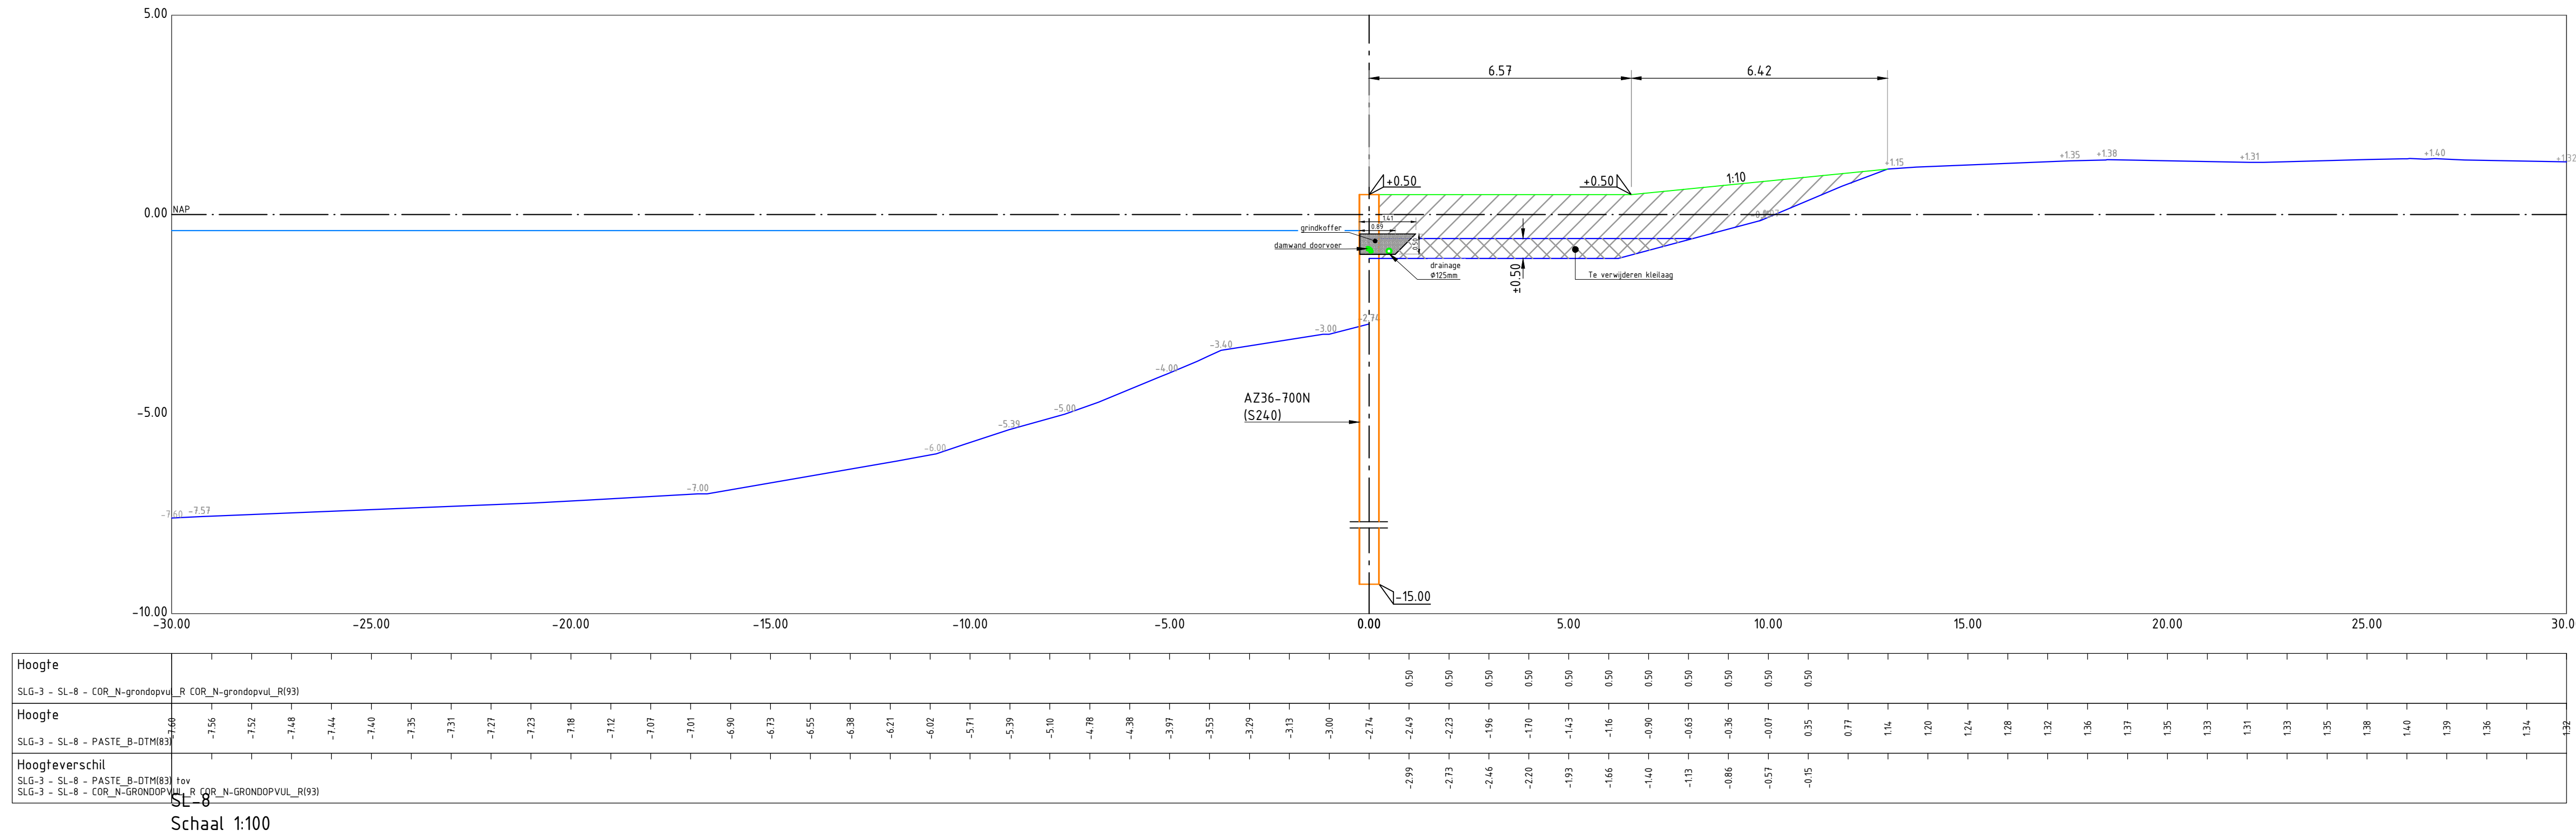

Opmerkingen:
- Maten in meters tenzij anders aangegeven
- Hoogtematen in meters t.o.v. N.A.P.

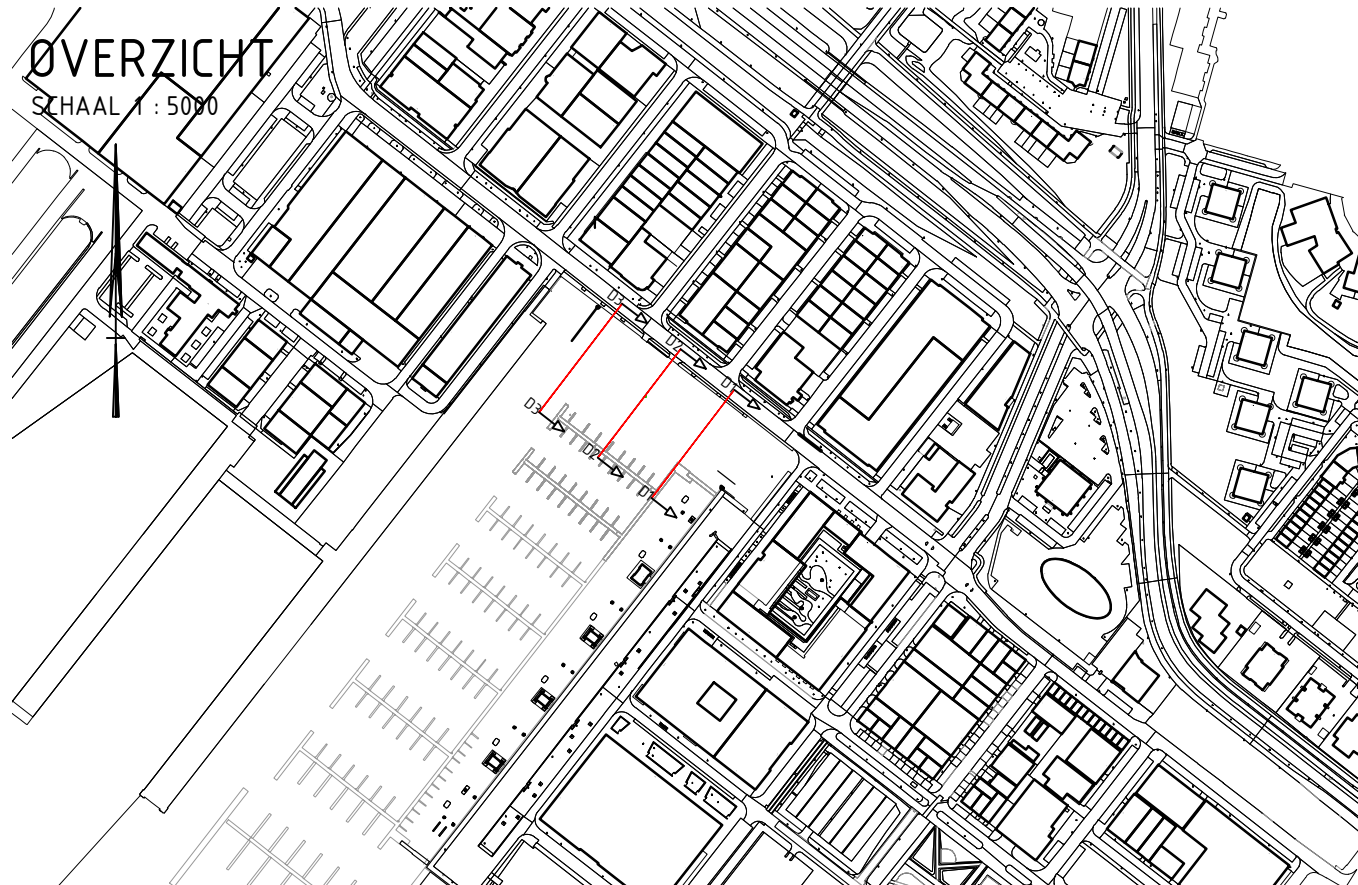

Beschrijving:				
Opsteller:	Goedgekeurd en vrijgegeven:	Paraaf:	Datum:	Wijziging:
 Ingenieursbureau				
Opdrachtgever: Gemeente Amsterdam				
Project: Oeveruitbreiding Dokpark				
Onderdeel: Dwarsprofielen				
Status:	Fase:	Behoort bij:	Schaal:	
Definitief	Bekstekefase	Bestek AI 2022-0023	1:200	
Opsteller:	Goedgekeurd en vrijgegeven:	Paraaf:	Datum:	Formaat:
E. Loois	M. Kuitboer		30-09-2022	A0
Projectnummer:	Tekeningnummer:	Bladnummer:	Aantal bladen:	Wijziging:
186571	186571-04	02	02	
Auteursrechten voorbehouden		Documentnr:	Plotdatum: PL10	
Bekendingsjaar: 1865				