


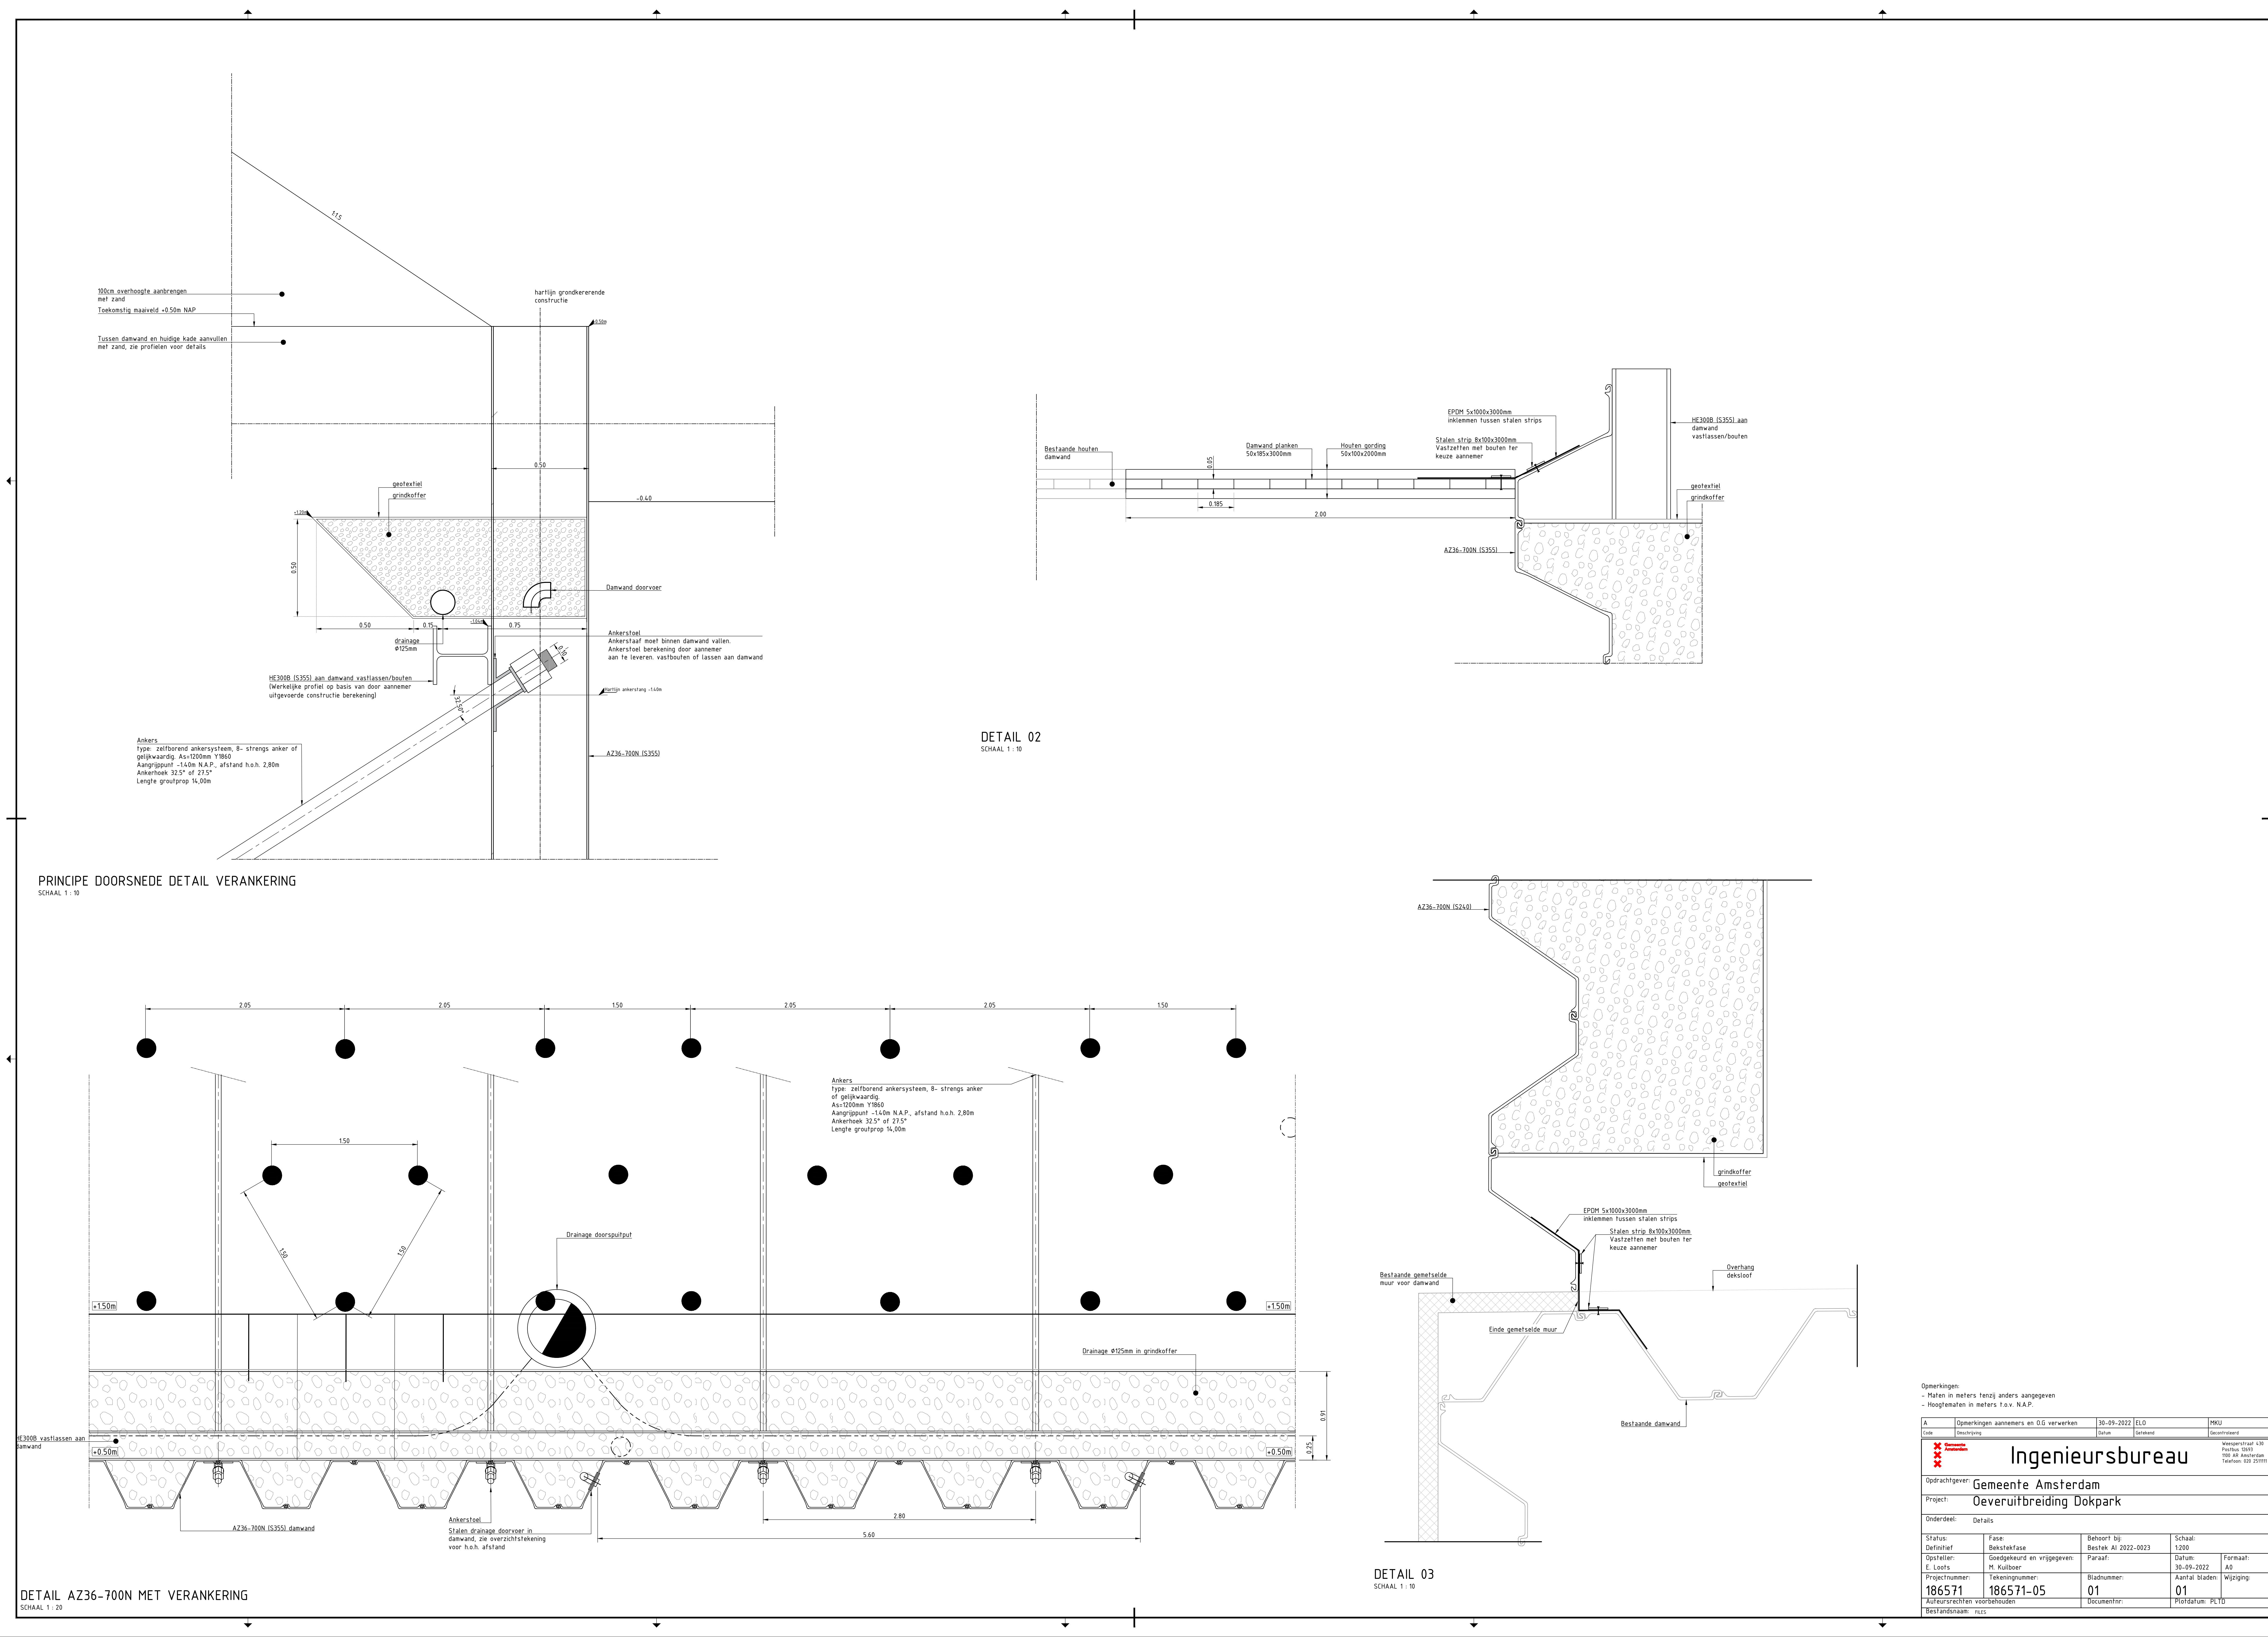

Opmerkingen:
- Maten in meters tenzij anders aangegeven
- Hoogtematen in meters t.o.v. N.A.P.

A	Opmerkingen aanneemers en O.G. verwerken	30-09-2022	ELO	MKU
Code	Omschrijving	Datum	Gerekeerd	Gecontroleerd
			Ingenieursbureau	
Opdrachtgever:			Gemeente Amsterdam	
Project:			Oeveruitbreiding Dokpark	
Onderdeel:	Details			
Status:	Fase:	Behoort bij:	Schaal:	
Definitief	Bekstekefase	Bestek AI 2022-0023	1:200	
Opsteller:	Goedgekeurd en vrijgegeven:	Paraaf:	Datum:	Formaat:
E. Loots	M. Kuilboer		30-09-2022	A0
Projectnummer:	Tekeningnummer:	Bladnummer:	Aantal bladen:	Wijziging:
186571	186571-05	01	01	
Auteursrechten voorbehouden		Documentnr:	Plotdatum: PLTU	
Bestandsnaam: rxs				