

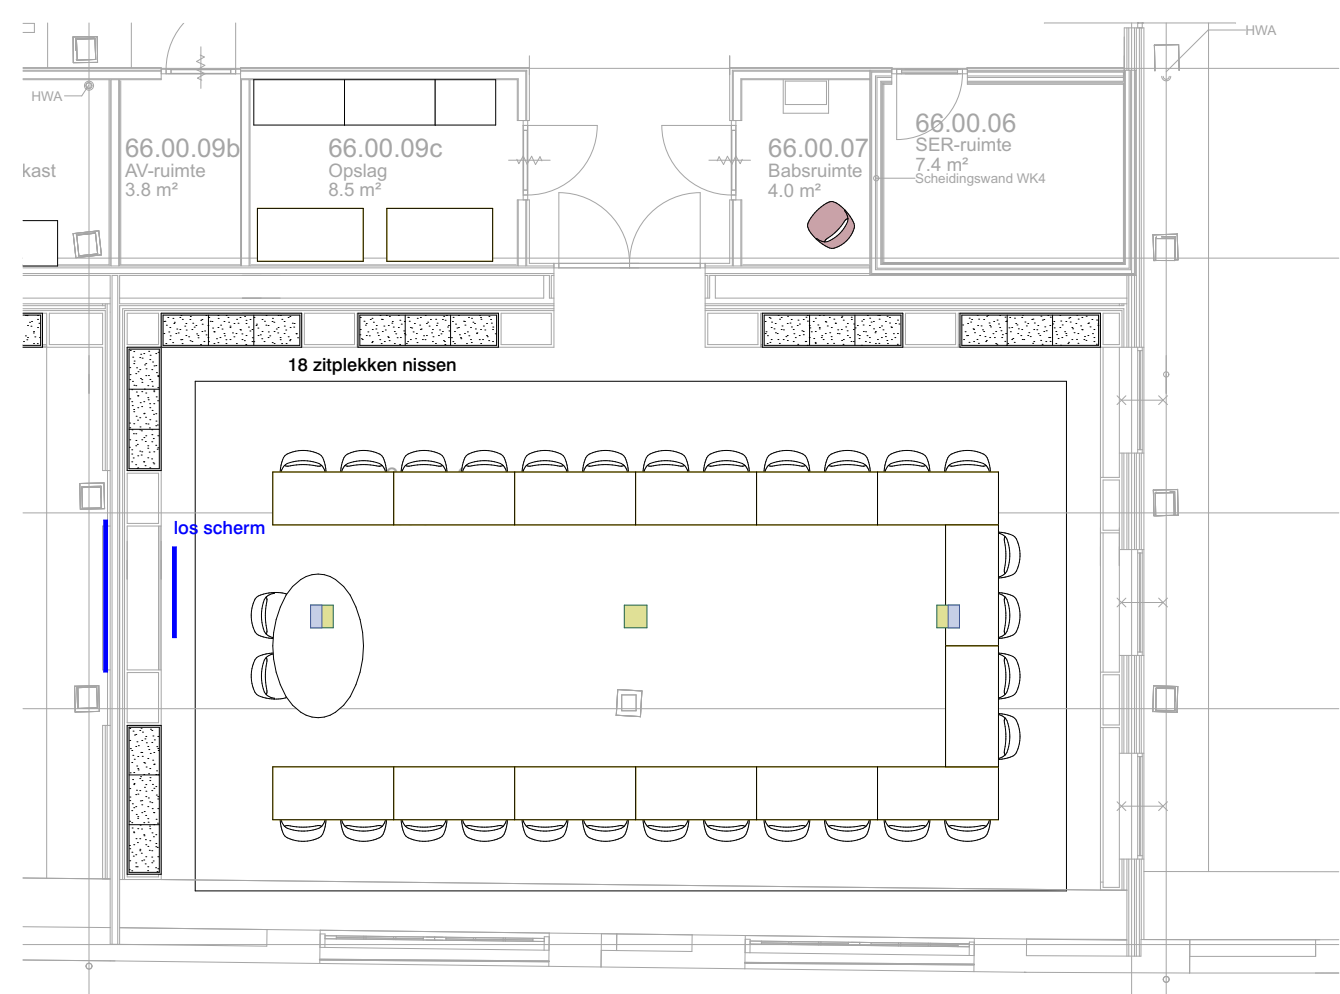


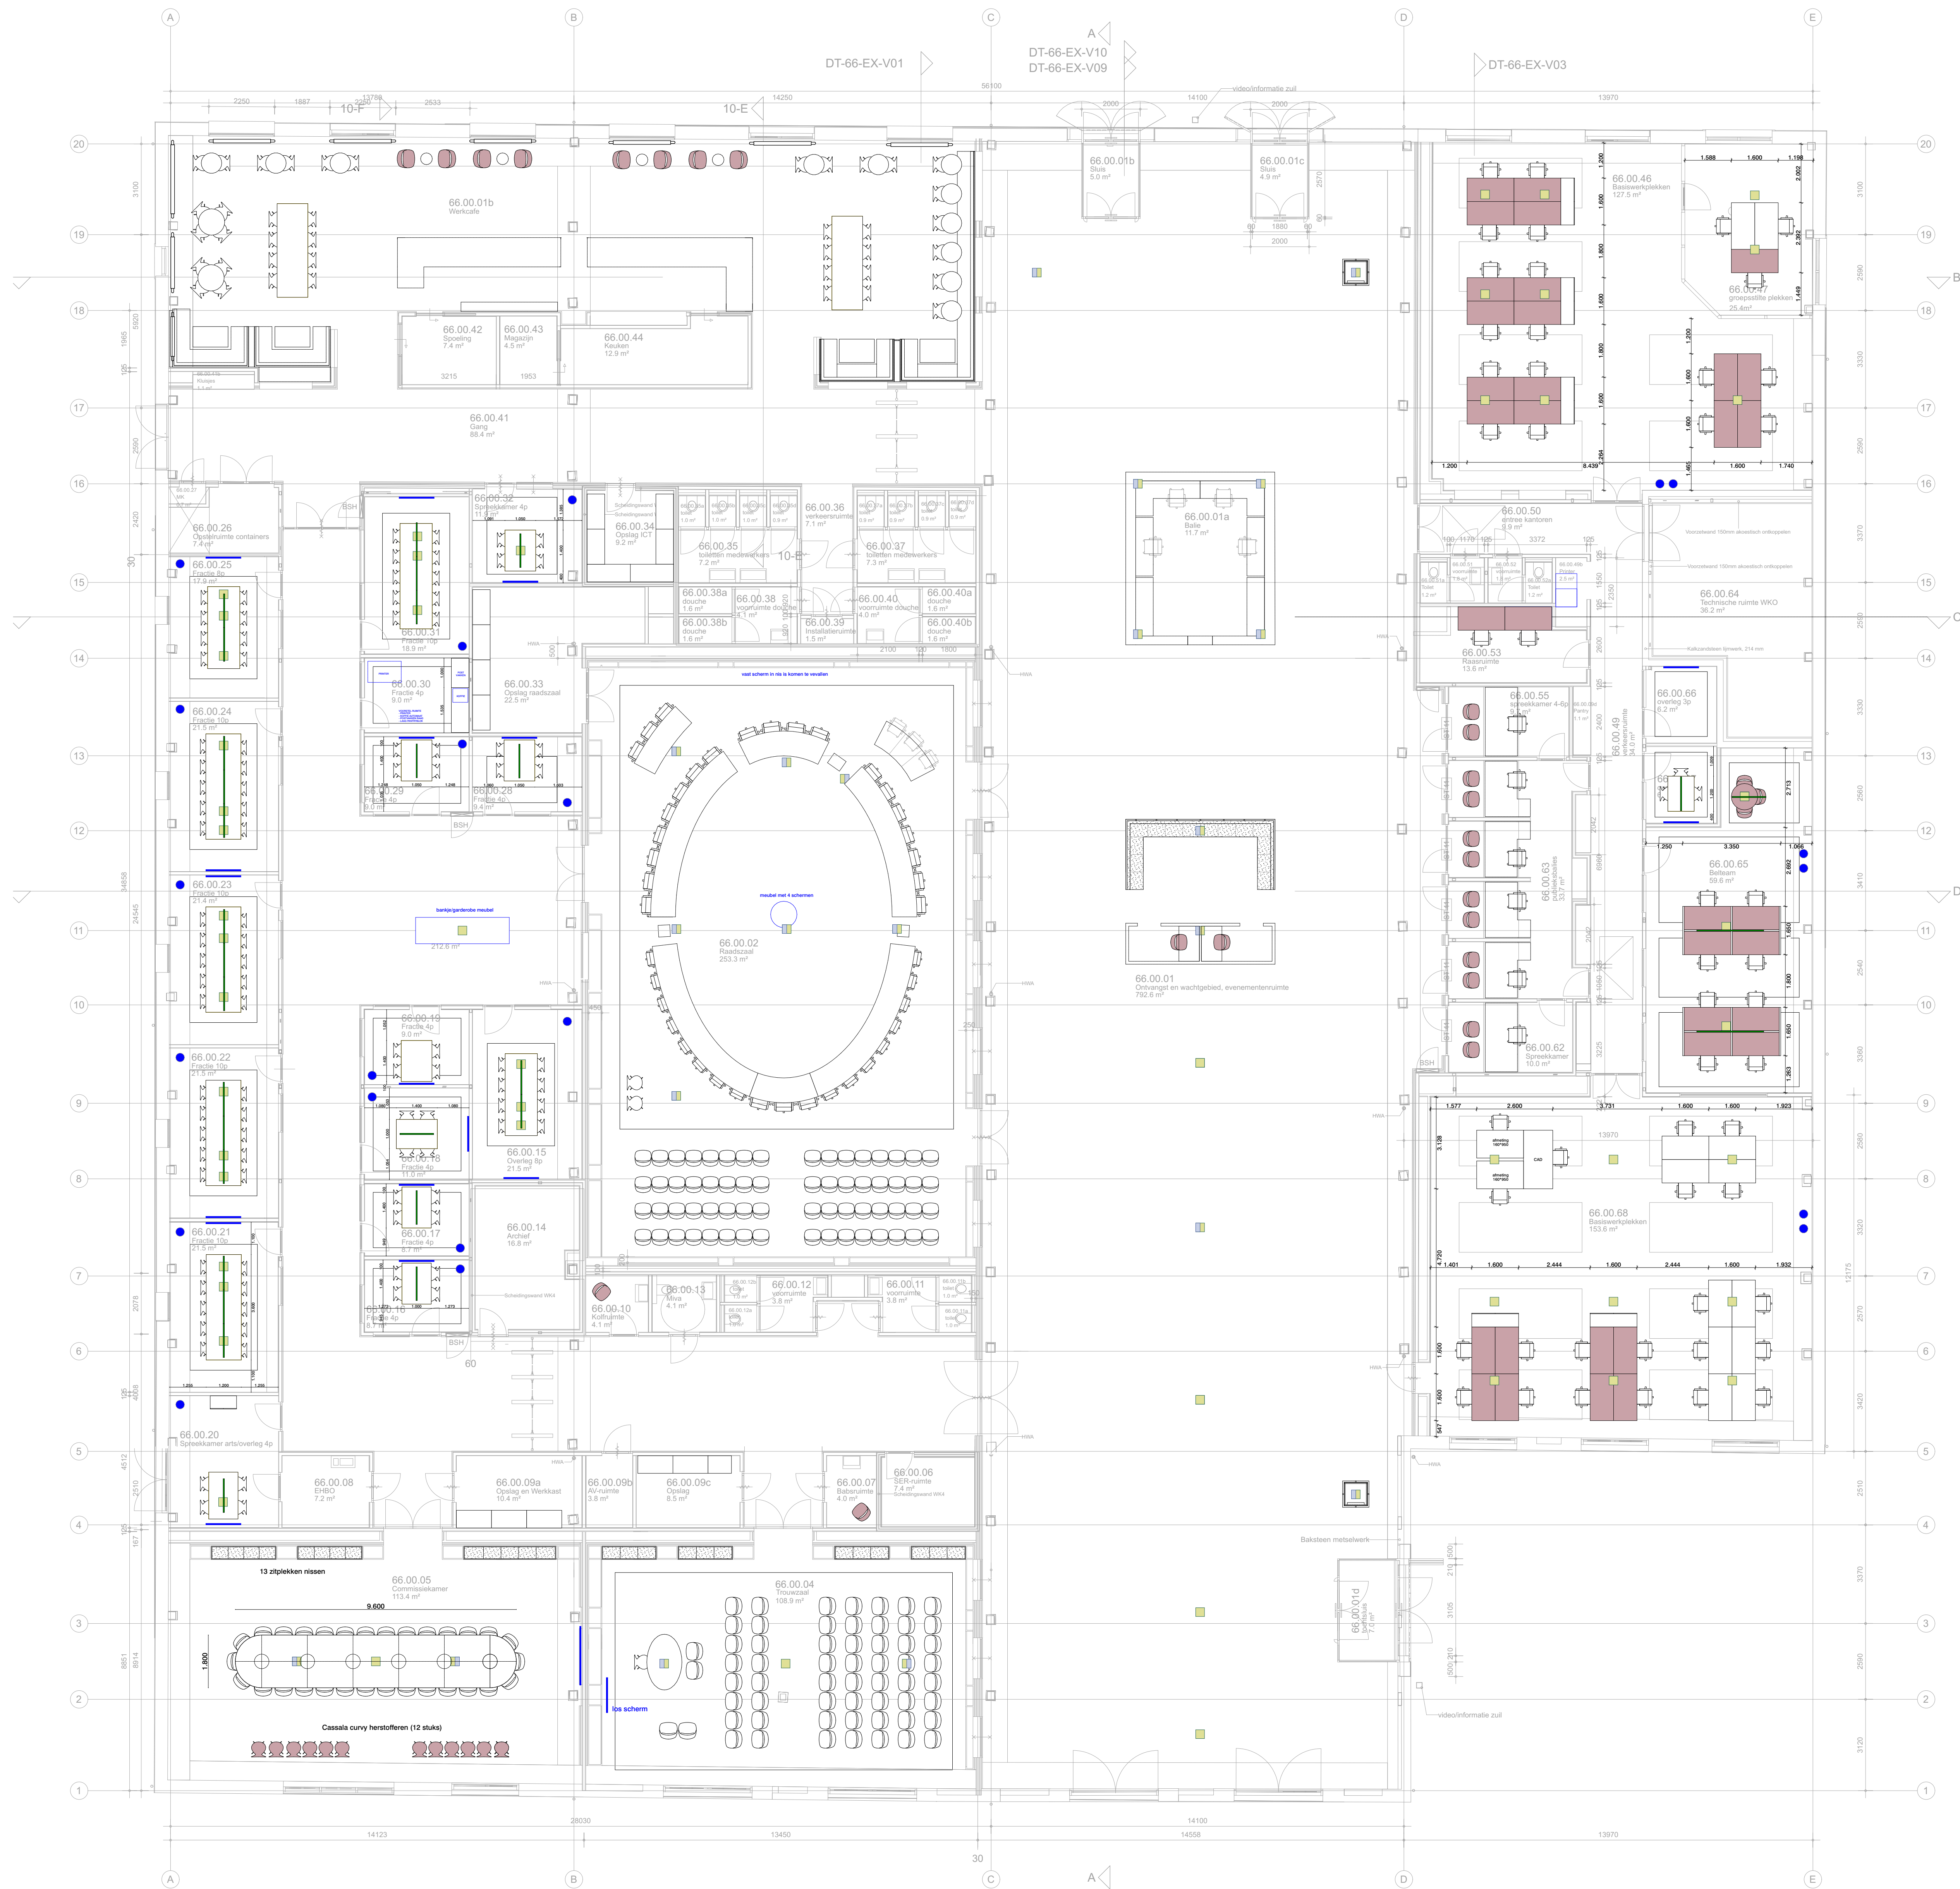

- pendelarmatuur
- vloerpot
- voorstel hergebruik
bestaand meubilair
- kapstok
- positie AV scherm

afmetingen basiswerkplek

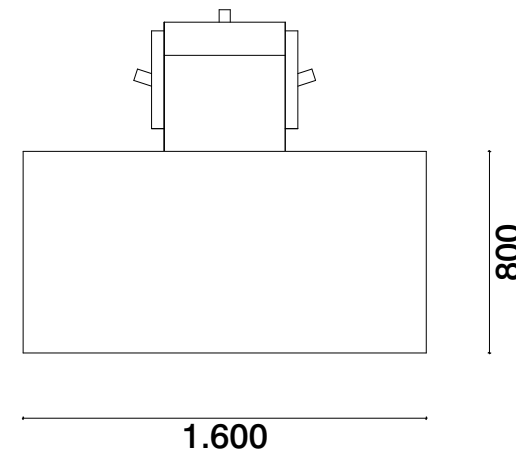

LET OP: indelingstekening los meubilair
onderlegger is enkel ter indicatie

MAATVOERING IN HET WERK CONTROLLEREN
INCL. SCHEETFIETSTAND VAN SPANTEN EN KOLOMMEN
LET OP! BESTAANDE SITUATIE IS NIET 3D INGEMETEN

van
hoogevest
architecten

OFFICE WINHOV

2.2182.0	Gemeentehuis Den Helder, opdrachtgever: ZEESTAD CV	
UO	Gebouw 66	
UO 020 NS	begane grond indeling meubilair	Status : definitief
	Schaal : 1:100, 1:30	Datum : 08-12-2022
Wijziging	A : 20-12-2022	C : E :
	B :	D : F :