


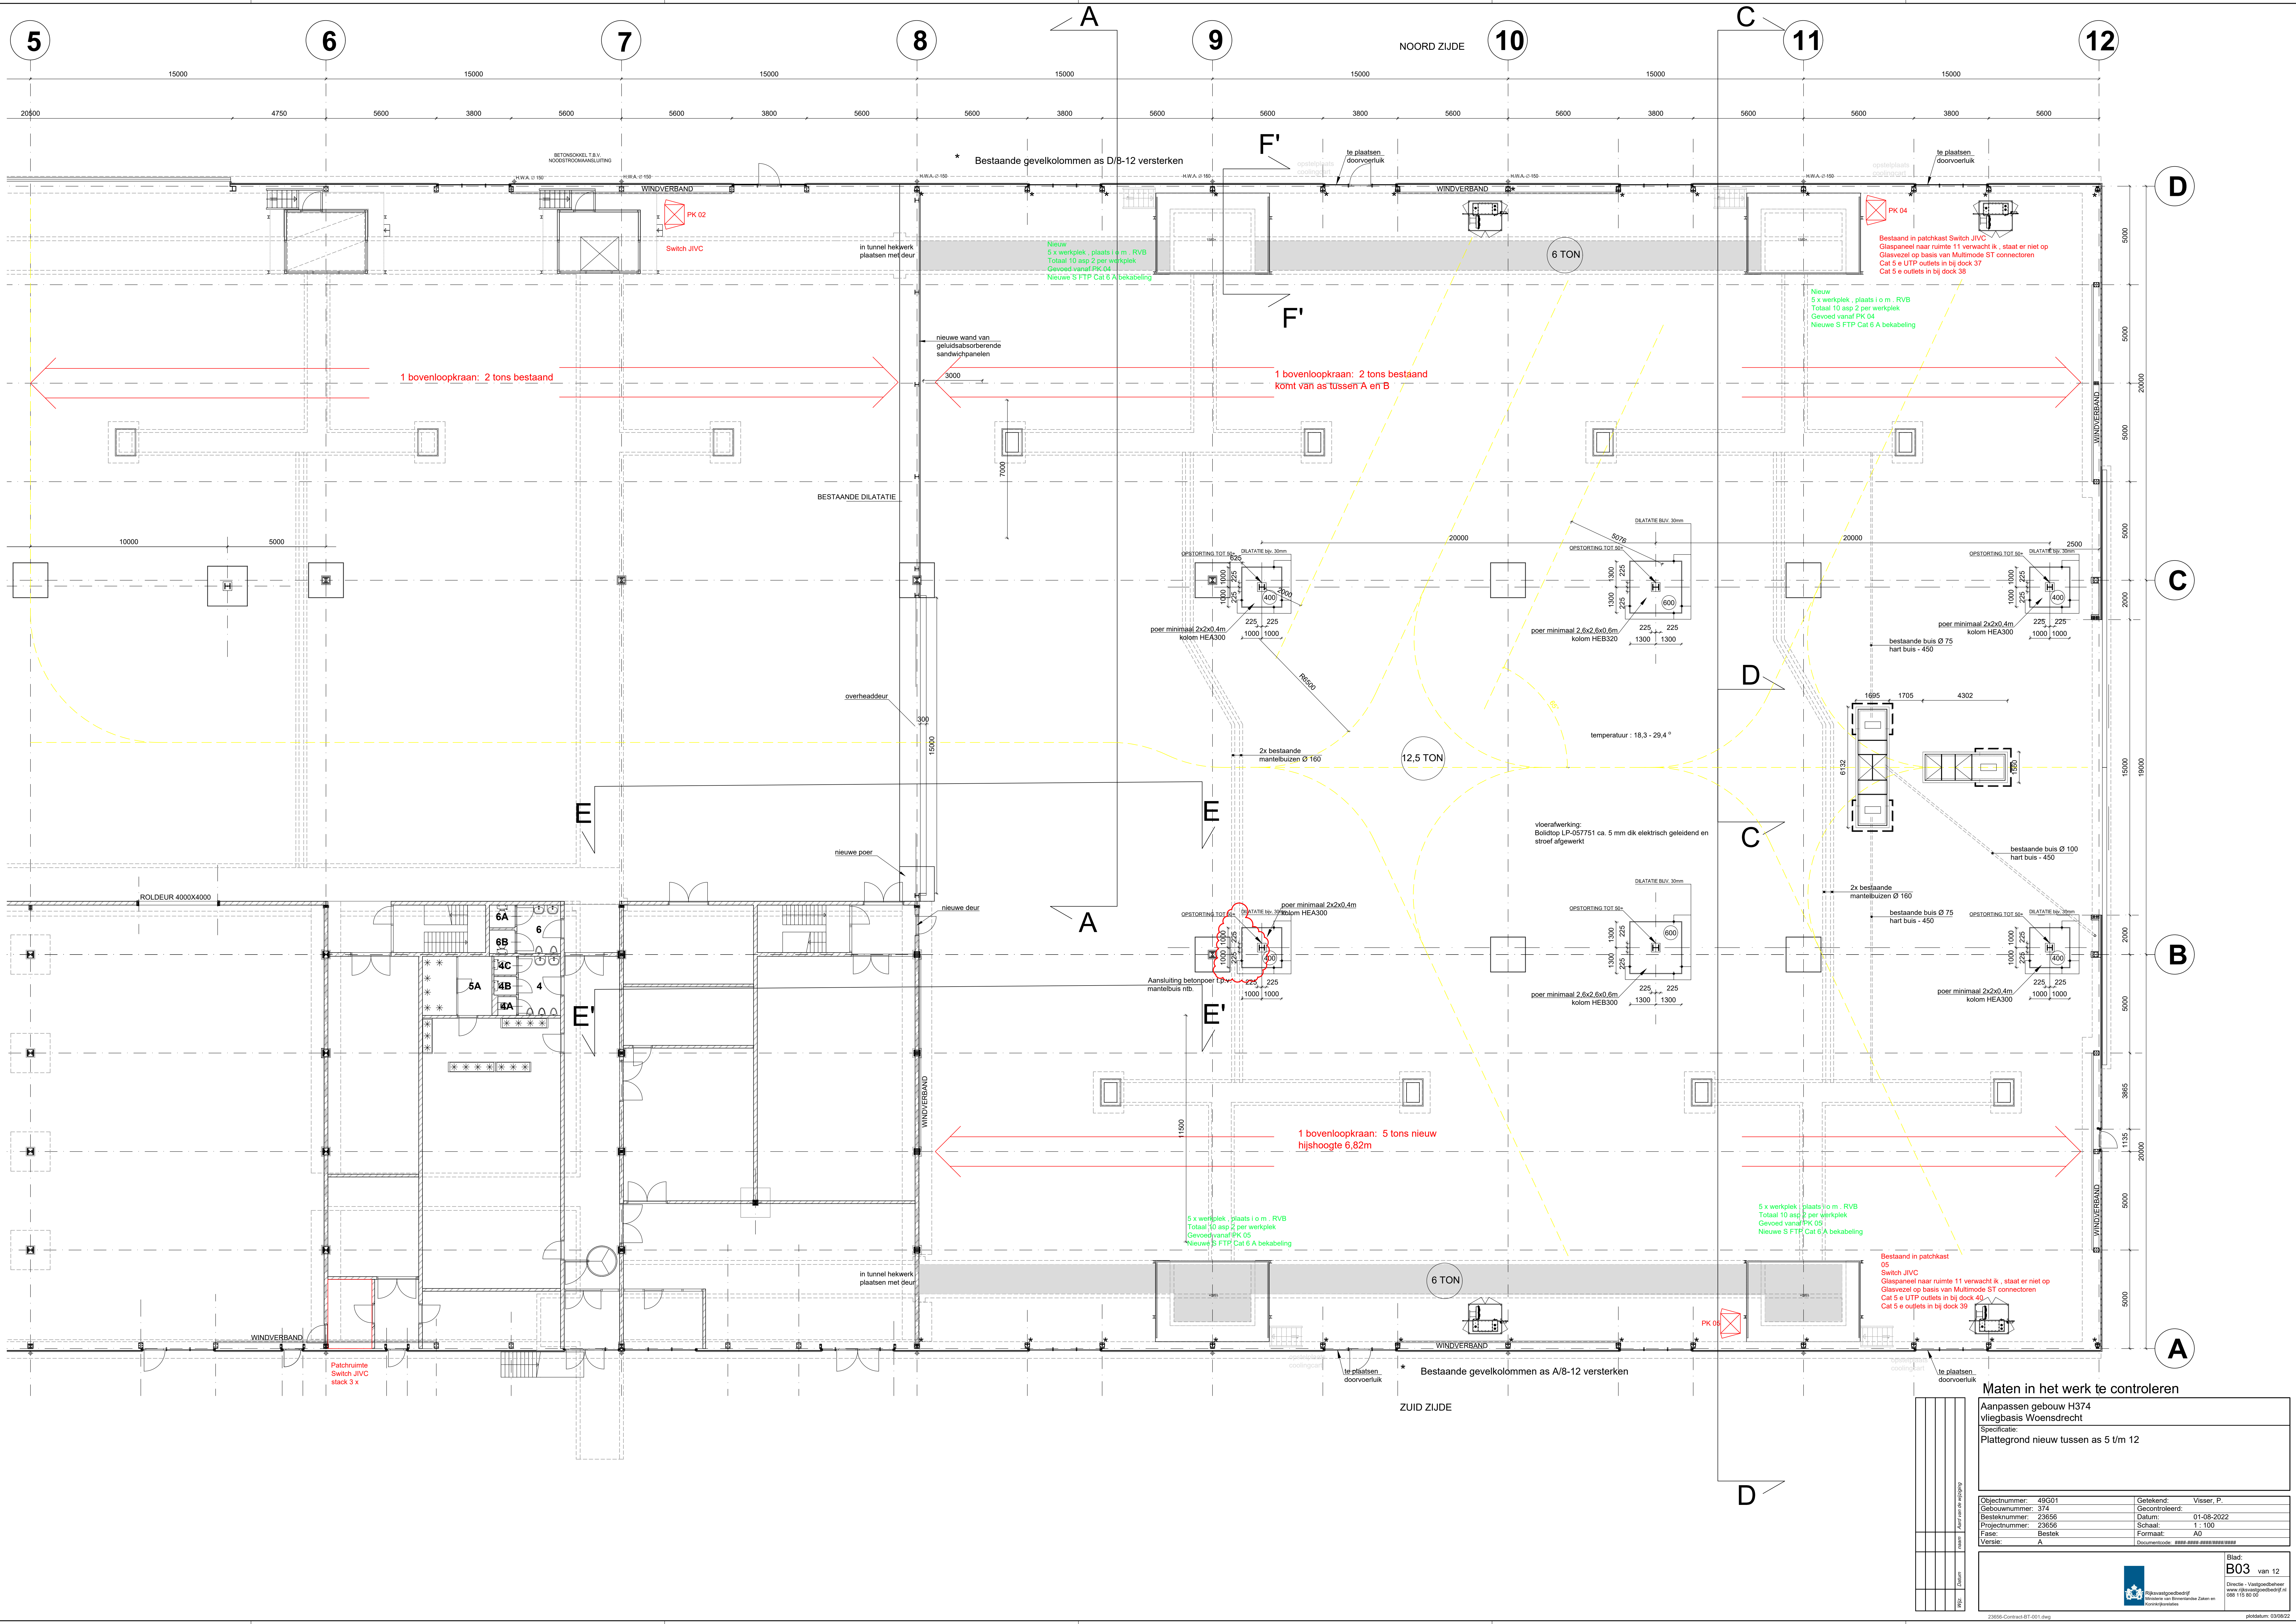

Maten in het werk te controleren

Aanpassen gebouw H374
vliegbasis Woensdrecht
Specificatie:
Plattegrond nieuw tussen as 5 t/m 12

Objectnummer:	49G01	Gelekd:	Visser, P.
Gebruiknummer:	374	Gecontroleerd:	
Projectnummer:	23656	Datum:	01-08-2022
Fase:	Bestek	Schaal:	1:100
Versie:	A	Formaat:	A0
		Documentcode:	4999-4999-4999-4999-4999