


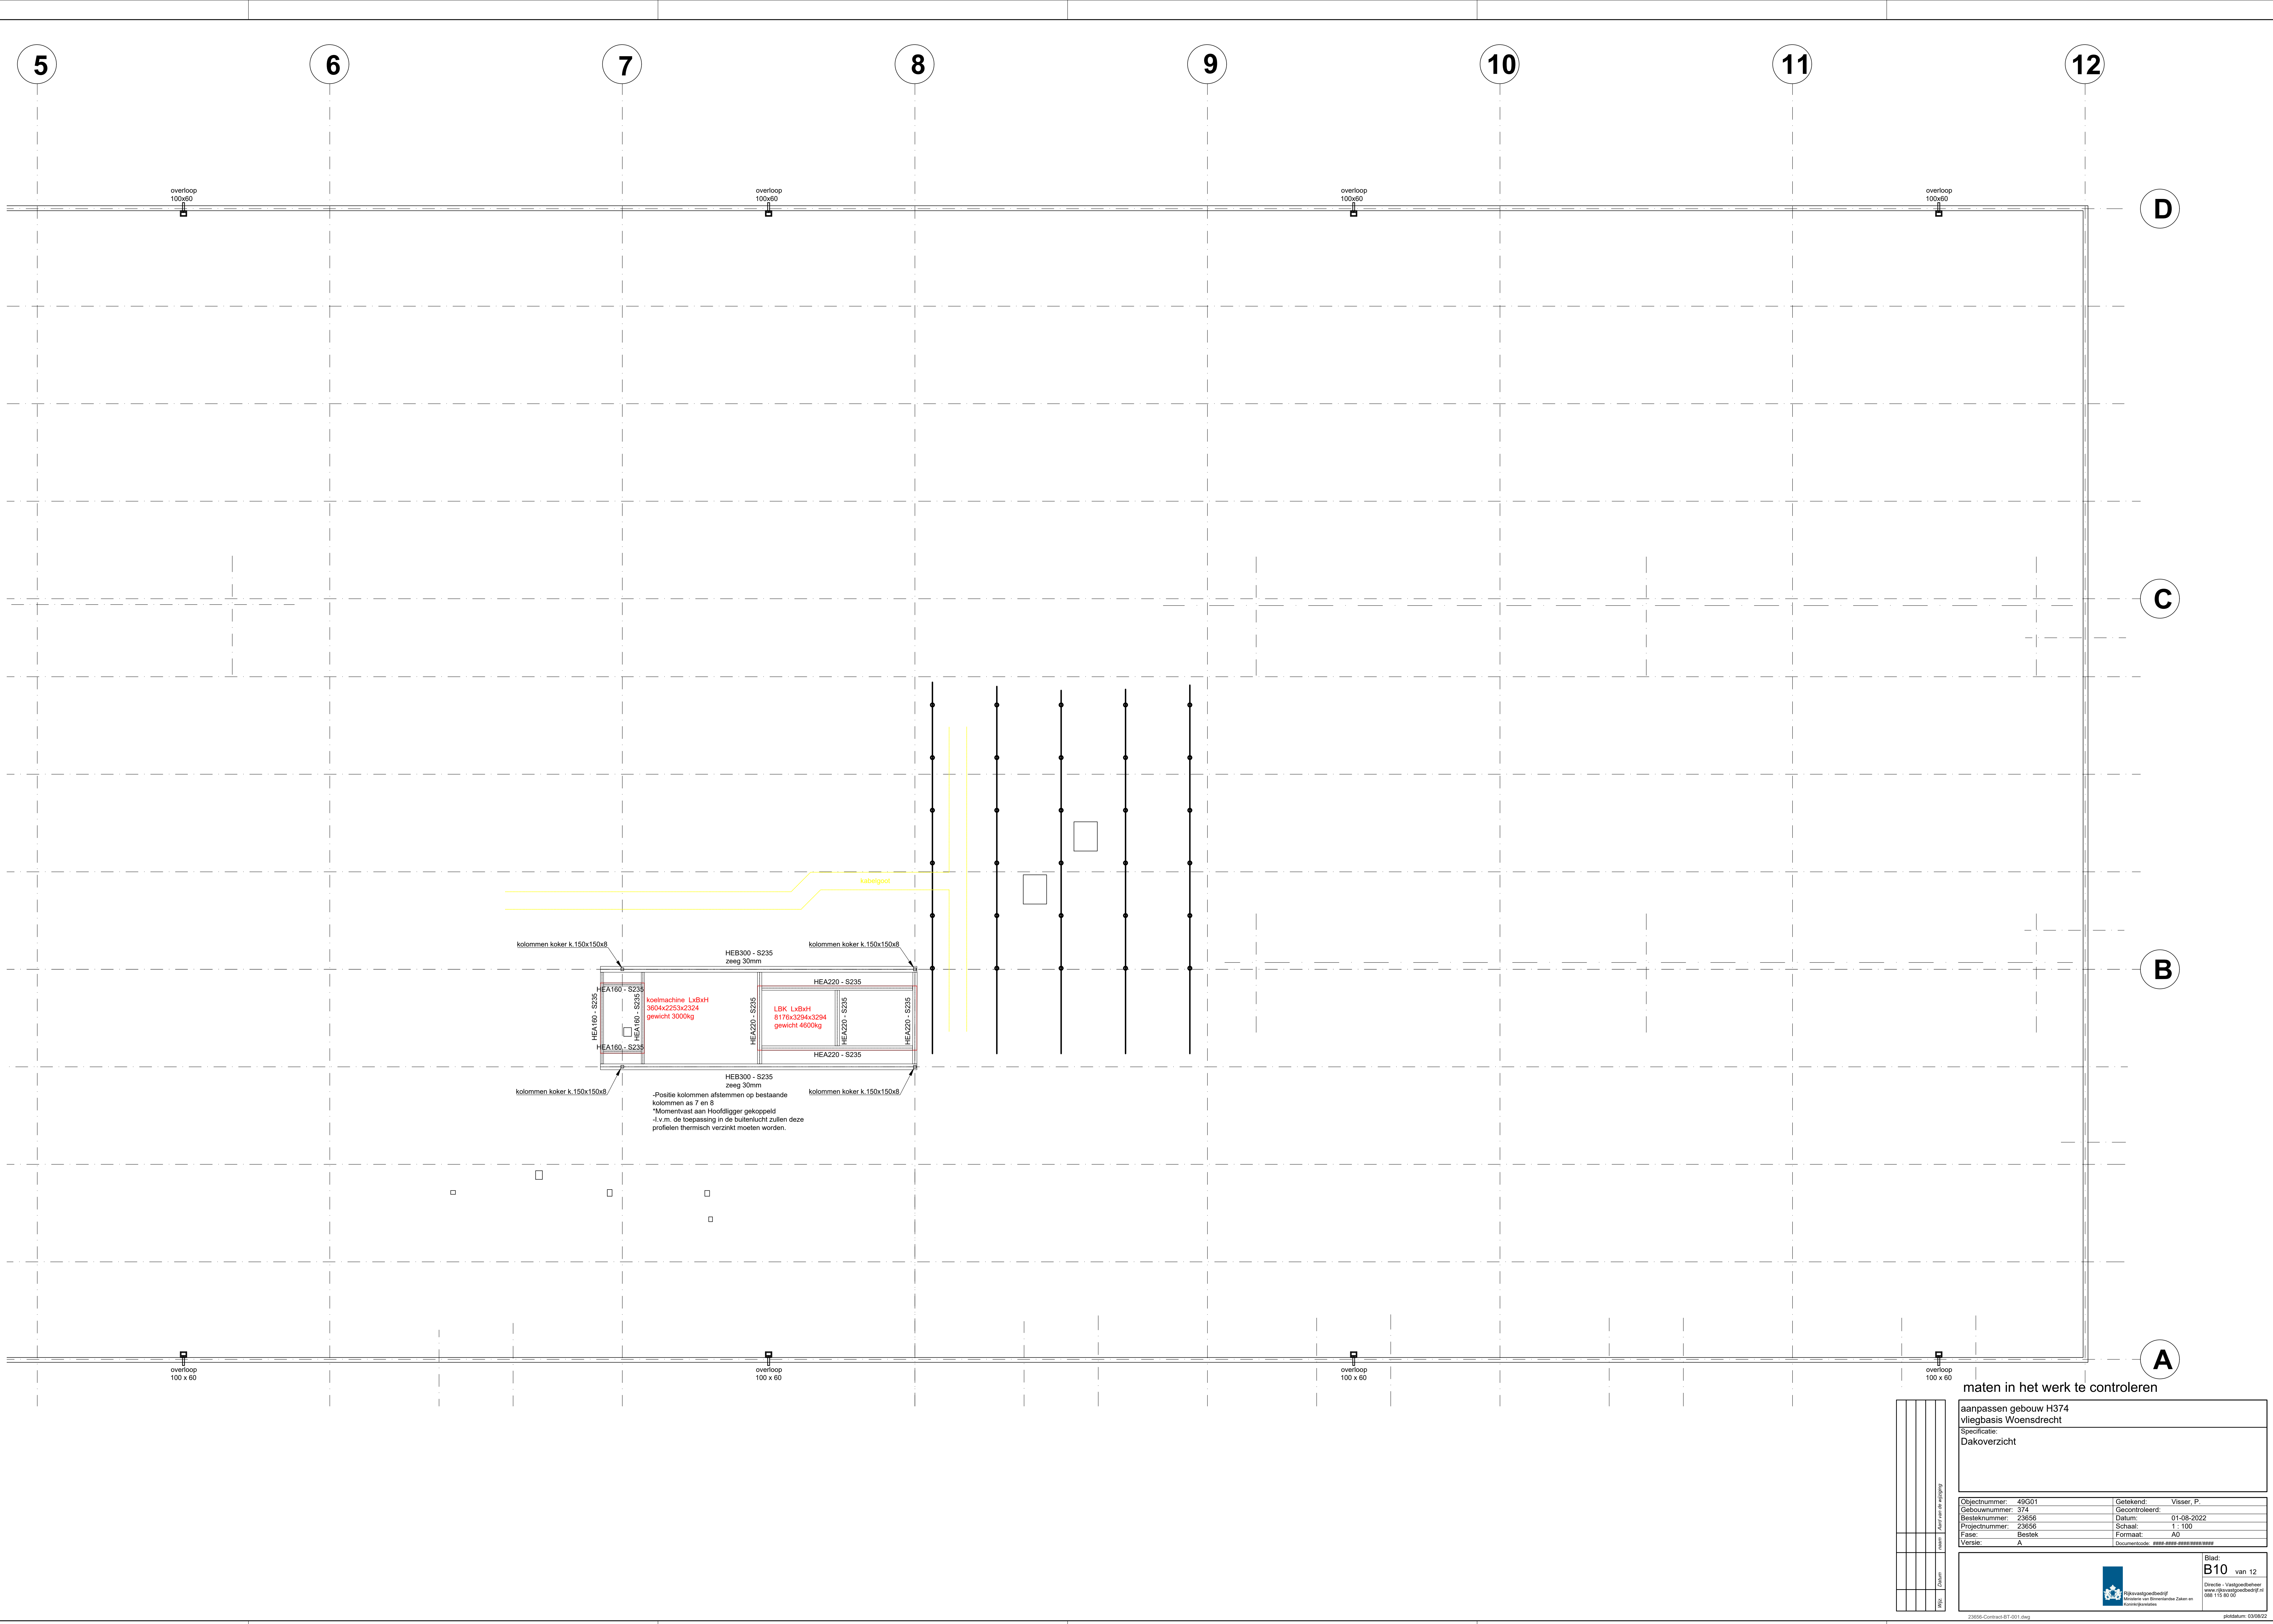

maten in het werk te controleren

aanpassen gebouw H374 vliegbasis Woensdrecht Specificatie: Dakoverzicht			
Objectnummer:	49G01	Geleidend:	Visser, P.
Gebouwnummer:	374	Gecontroleerd:	
Besteknummer:	23656	Datum:	01-08-2022
Projectnummer:	23656	Schaal:	1:100
Fase:	Bestek	Formaat:	A0
Versie:	A	Documentcode:	4999-4999-4999-4999-4999
Blad: B10 van 12		Directie - Vastgoedbeheer Rijksvastgoedbedrijf Binnen- en Buitenruimte Zaken en Korrelbeheer	
23656-Contract-BT-001.dwg		plaatnummer: 0200022	