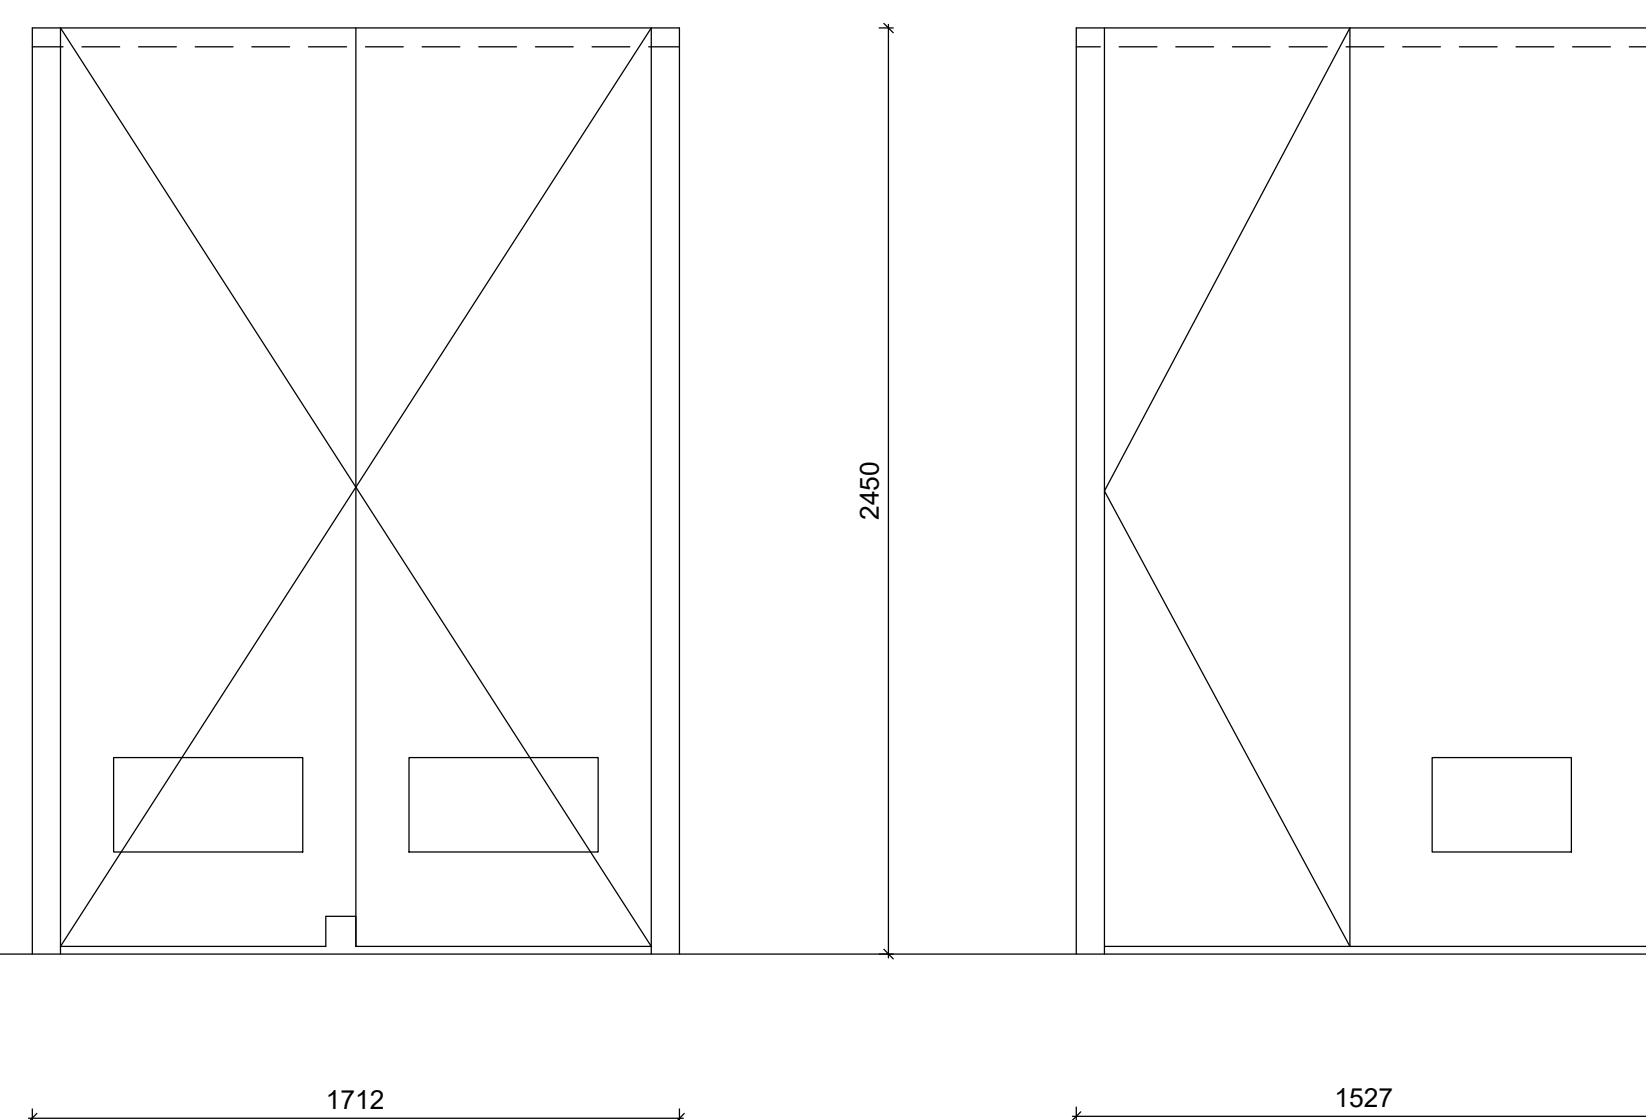


[illegible]

materieel draaibare luiken
rvs plaat d 3mm geheel lassen

rvs 50x50x4
geheel lassen

Blad:
B12 van 12
Directie - Vastgoedbeheer
www.rijksvastgoedbedrijf.
088 115 80 00