


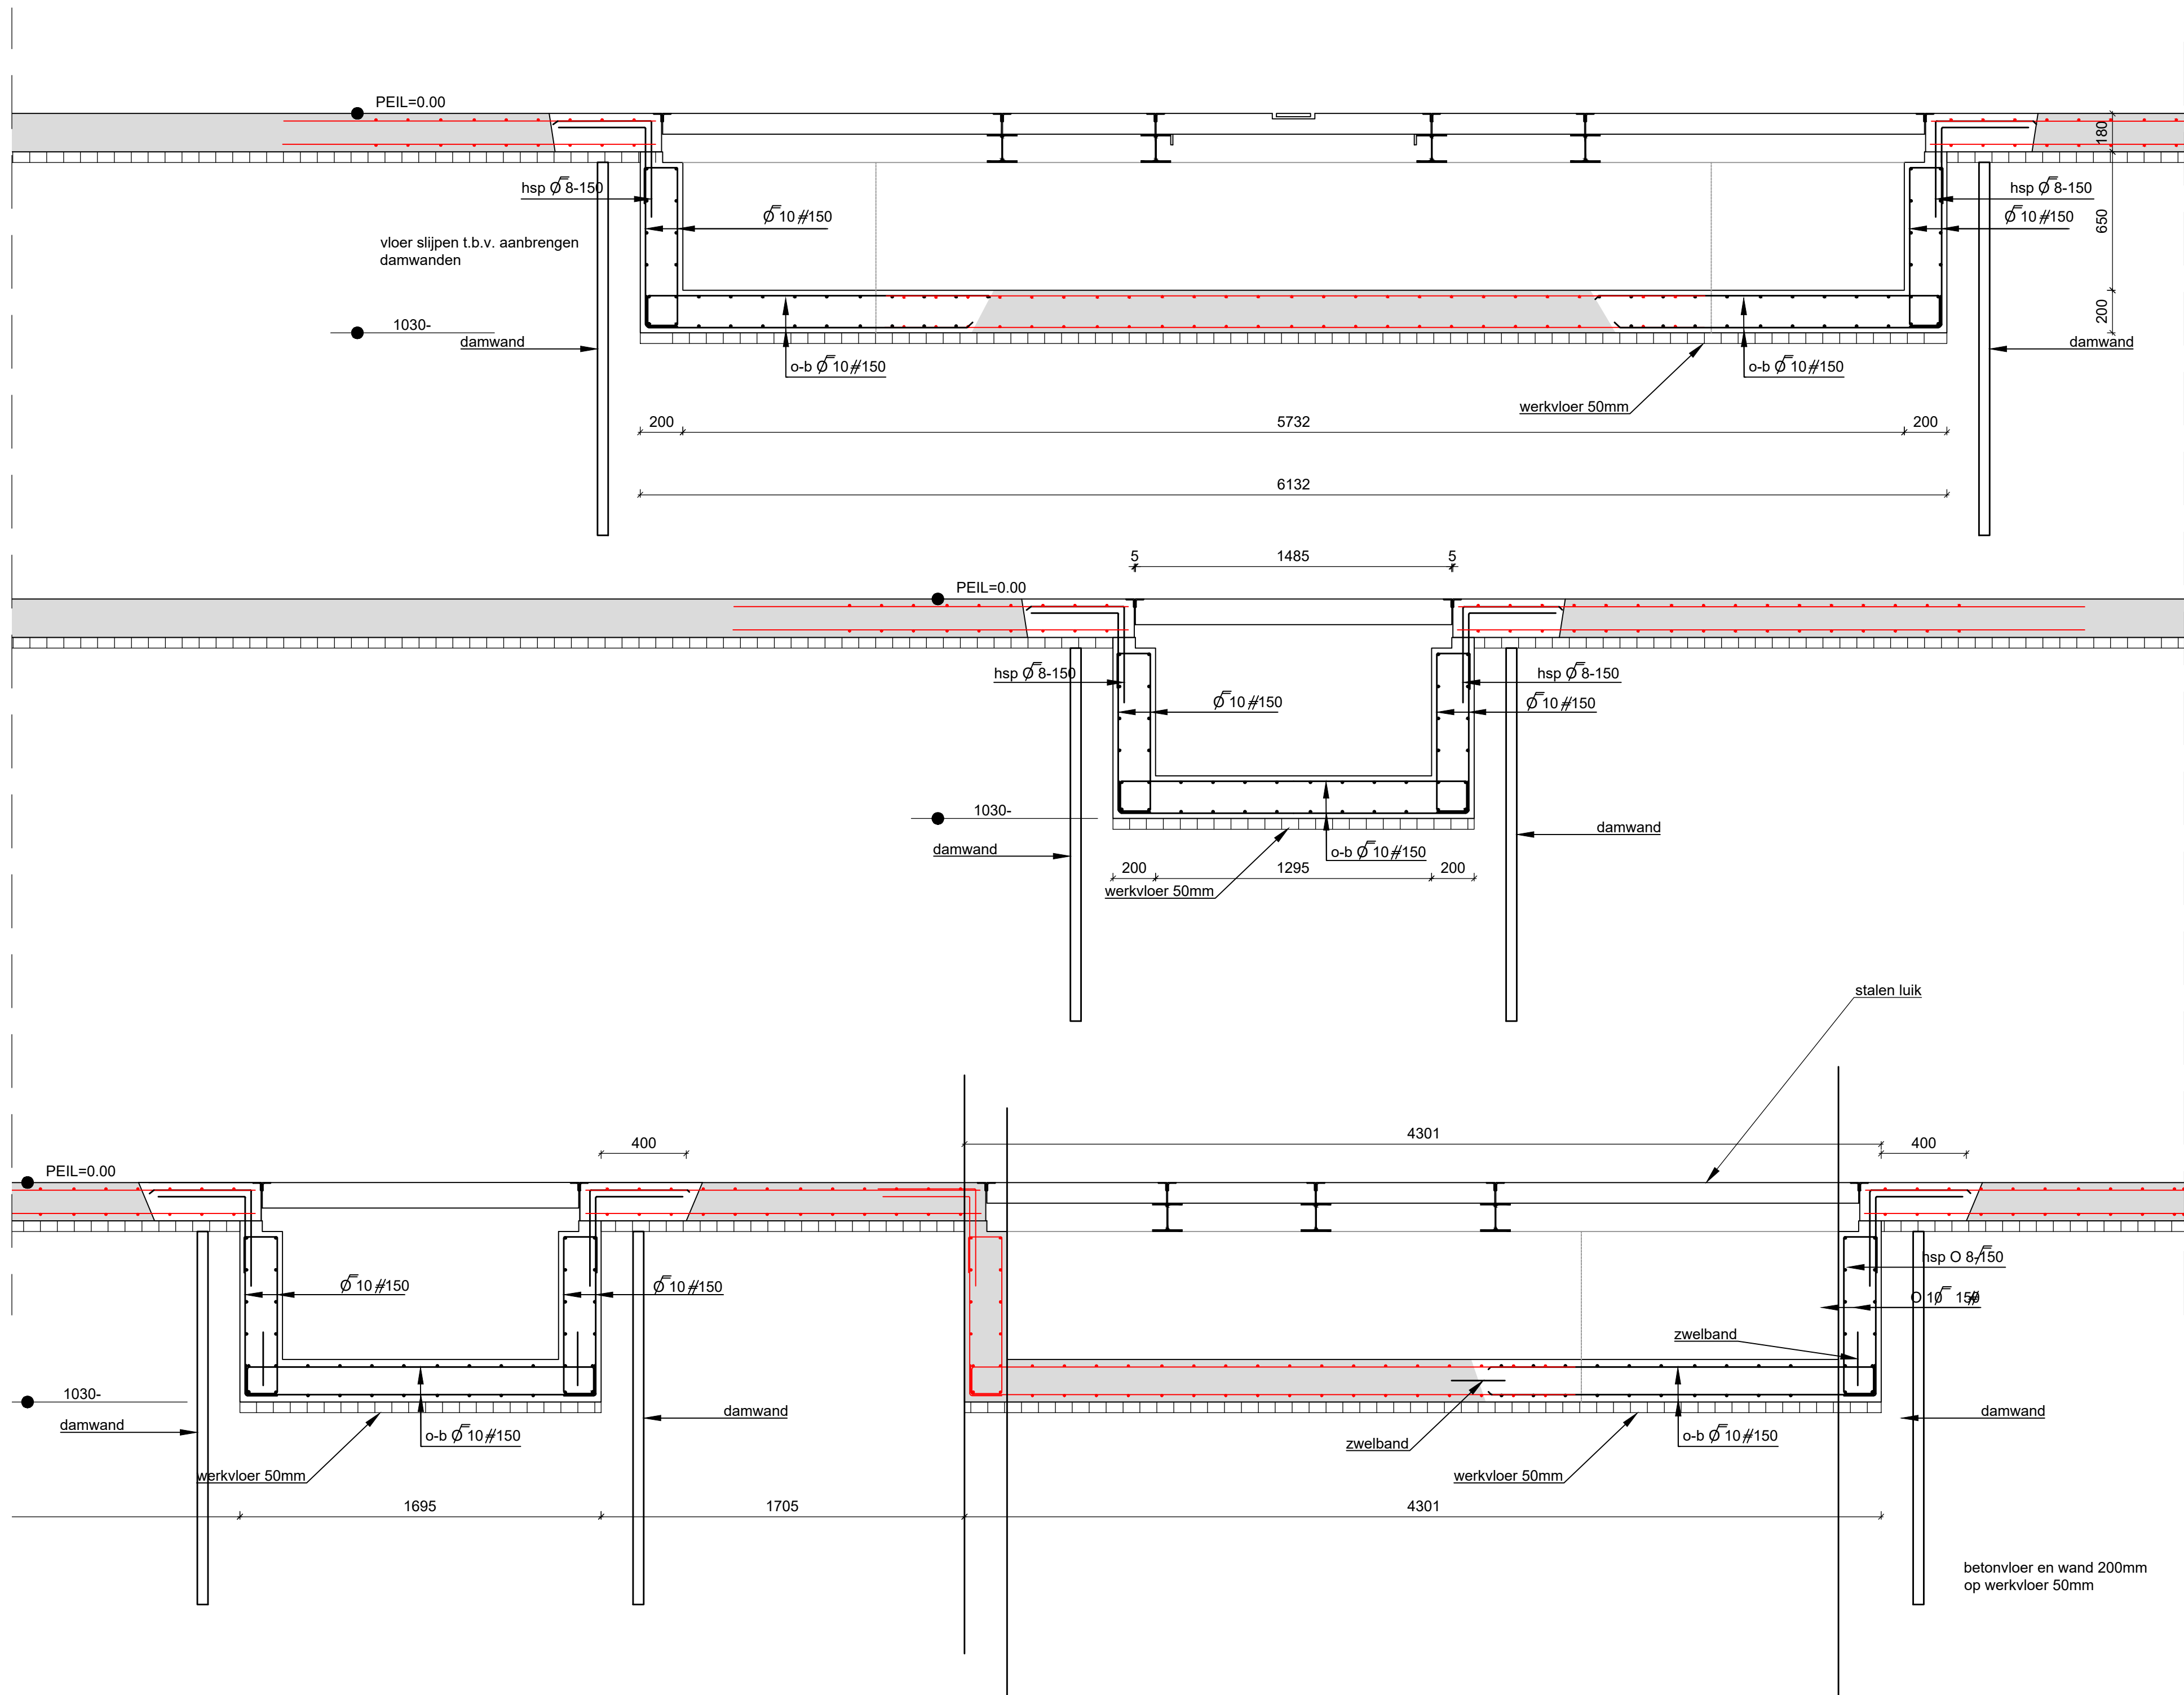

- renvooi
- beton bestaand
- te slopen
- beton nieuw

Maten in het werk
te controleren

Objectnummer: 49G01		Getekend: Visser, P.	
Gebouwnummer: 374		Gecontroleerd:	
Besteknummer: 23656		Datum: 01-08-2022	
Projectnummer: 23656		Schaal: 1: 20	
Fase: Bestek		Formaat: A1	
Versie: A		Documentcode: 23656-Contract-BT-001.dwg	

