


gemodificeerde bitumen VB 460 A14
geperforeerd glasvlies
steenwol isolatie 60 mm
dakplaat geperforeerd en gecoat

370

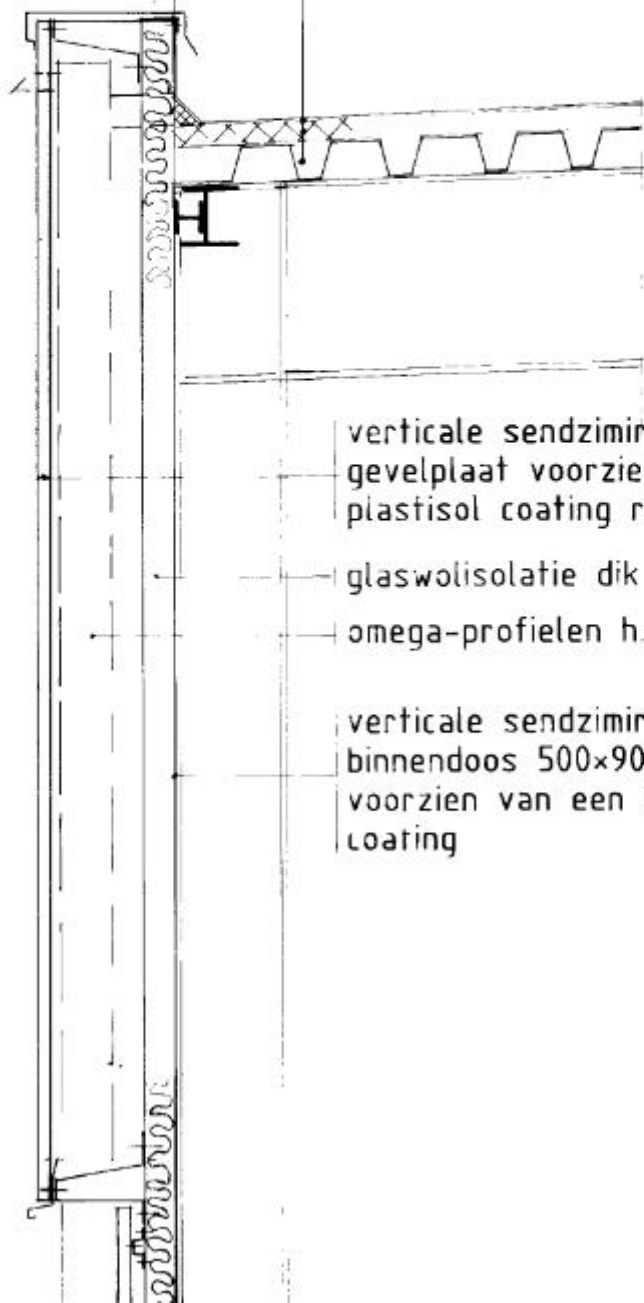


verticale sandzimir verzinkte
gevelplaat voorzien van een
plastisol coating ral 6020

glaswolisolatie dik 80 mm

omega-profielen h.o.h. 3.250

verticale sandzimir verzinkte
binnendoos 500x90x0,75
voorzien van een silc. polyester
coating

1 laagse dakbedekking
60 mm isolatie steenwol
stalen dakplaten h=106 mm geperforeerd
staalkonstruktie

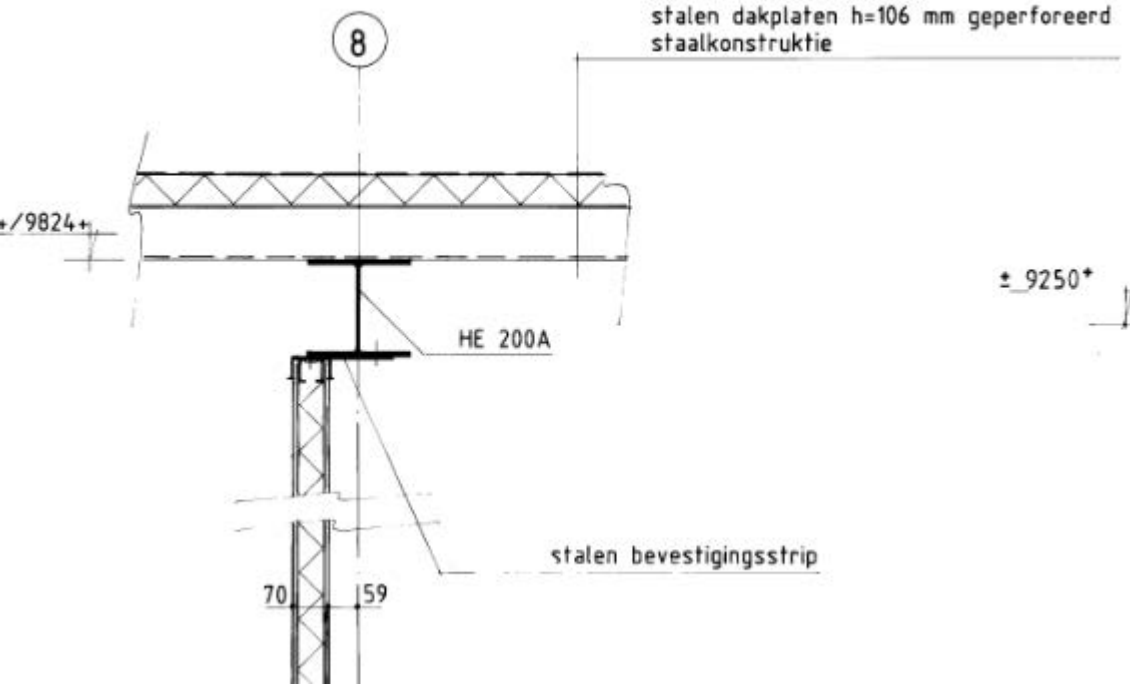

9920+

B'

