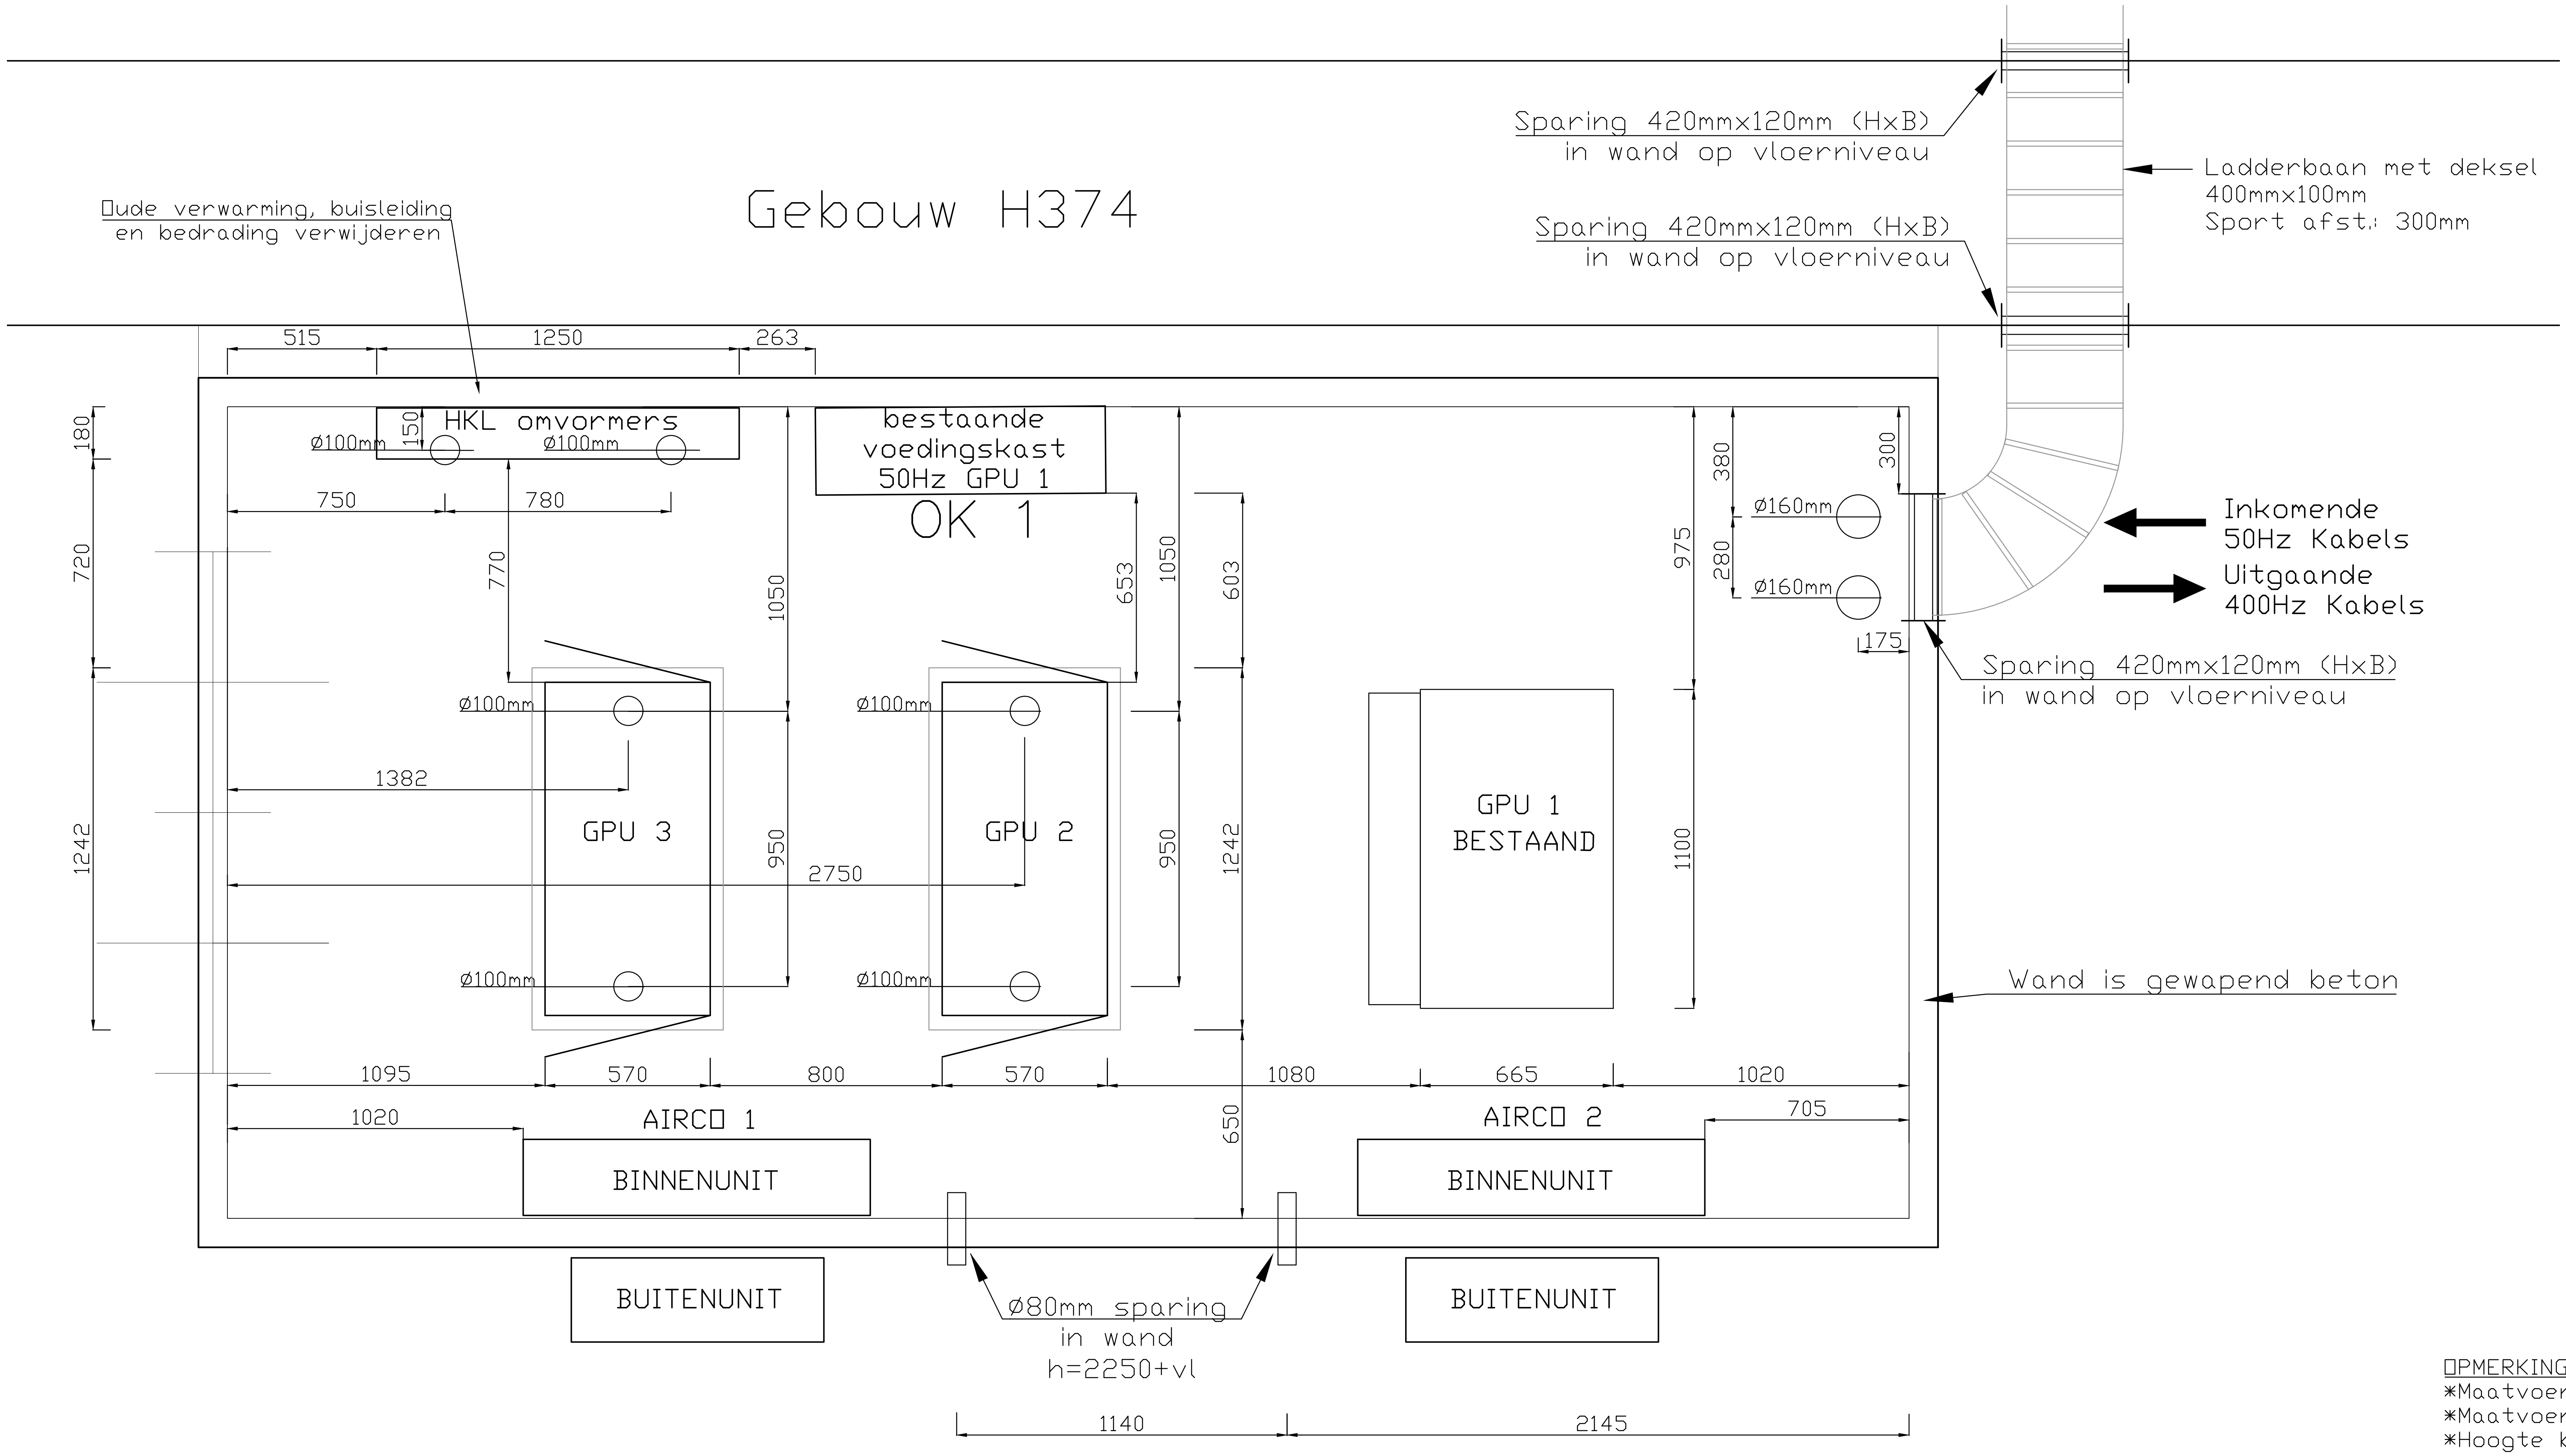
Gebouw H374
Oude verwarming, buisleiding en bedrading verwijderen
Sparing 420mmx120mm (HxB) in wand op vloerniveau
Sparing 420mmx120mm (HxB) in wand op vloerniveau
Ladderbaan met deksel 400mmx100mm Sport afst.: 300mm
HKL omvormers
bestaande voedingskast 50Hz GPU 1
OK 1
Ø100mm
Ø100mm
Ø160mm
Ø160mm
Inkomende 50Hz Kabels
Uitgaande 400Hz Kabels
Sparing 420mmx120mm (HxB) in wand op vloerniveau
GPU 3
GPU 2
GPU 1 BESTAAND
Wand is gewapend beton
AIRCO 1
AIRCO 2
BINNENUNIT
BINNENUNIT
BUITENUNIT
BUITENUNIT
Ø80mm sparing in wand h=2250+vl
515
1250
263
180
150
750
780
770
720
1050
653
1050
603
975
380
300
280
175
1382
2750
950
950
1242
1242
1100
1095
570
800
570
1080
665
1020
1020
705
650
1140
2145

OPMERKINGEN:
*Maatvoering in mm
*Maatvoering te controleren in het werk
*Hoogte binnenunits airco in werk te bepalen (zo hoog mogelijk)

Wijz.	Datum	naam	Aard van de wijziging
3	01-10-2019	RM	Maatvoering sparingen aangepast
2	24-06-2019	RM	onderlegger en maatvoering toegevoegd
1	21-03-2019	RM	weergeven van sparingen

Onderlegger bouwkundig: 14B27_R060_3BP

VLIEGBASIS WOENSDRECHT - GEBOUW 374
SCHEMA'S DOCKS 9 T/M 12

Specificatie:
INDELING GEBOUW 288

Objectnummer:	49G01	Getekend:	RM
Gebouwnummer:	H374	Gecontroleerd:	
Besteknummer:	nvt	Datum:	13-03-2019
Projectnummer:	nvt	Schaal:	1:20
Fase:	VO	Formaat:	A2
Versie:		Documentcode:	49G01_288_E_ELS_01

Rijksvastgoedbedrijf
Ministerie van Binnenlandse Zaken en Koninkrijksrelaties

Blad:
08

plotdatum: 02/10/19