


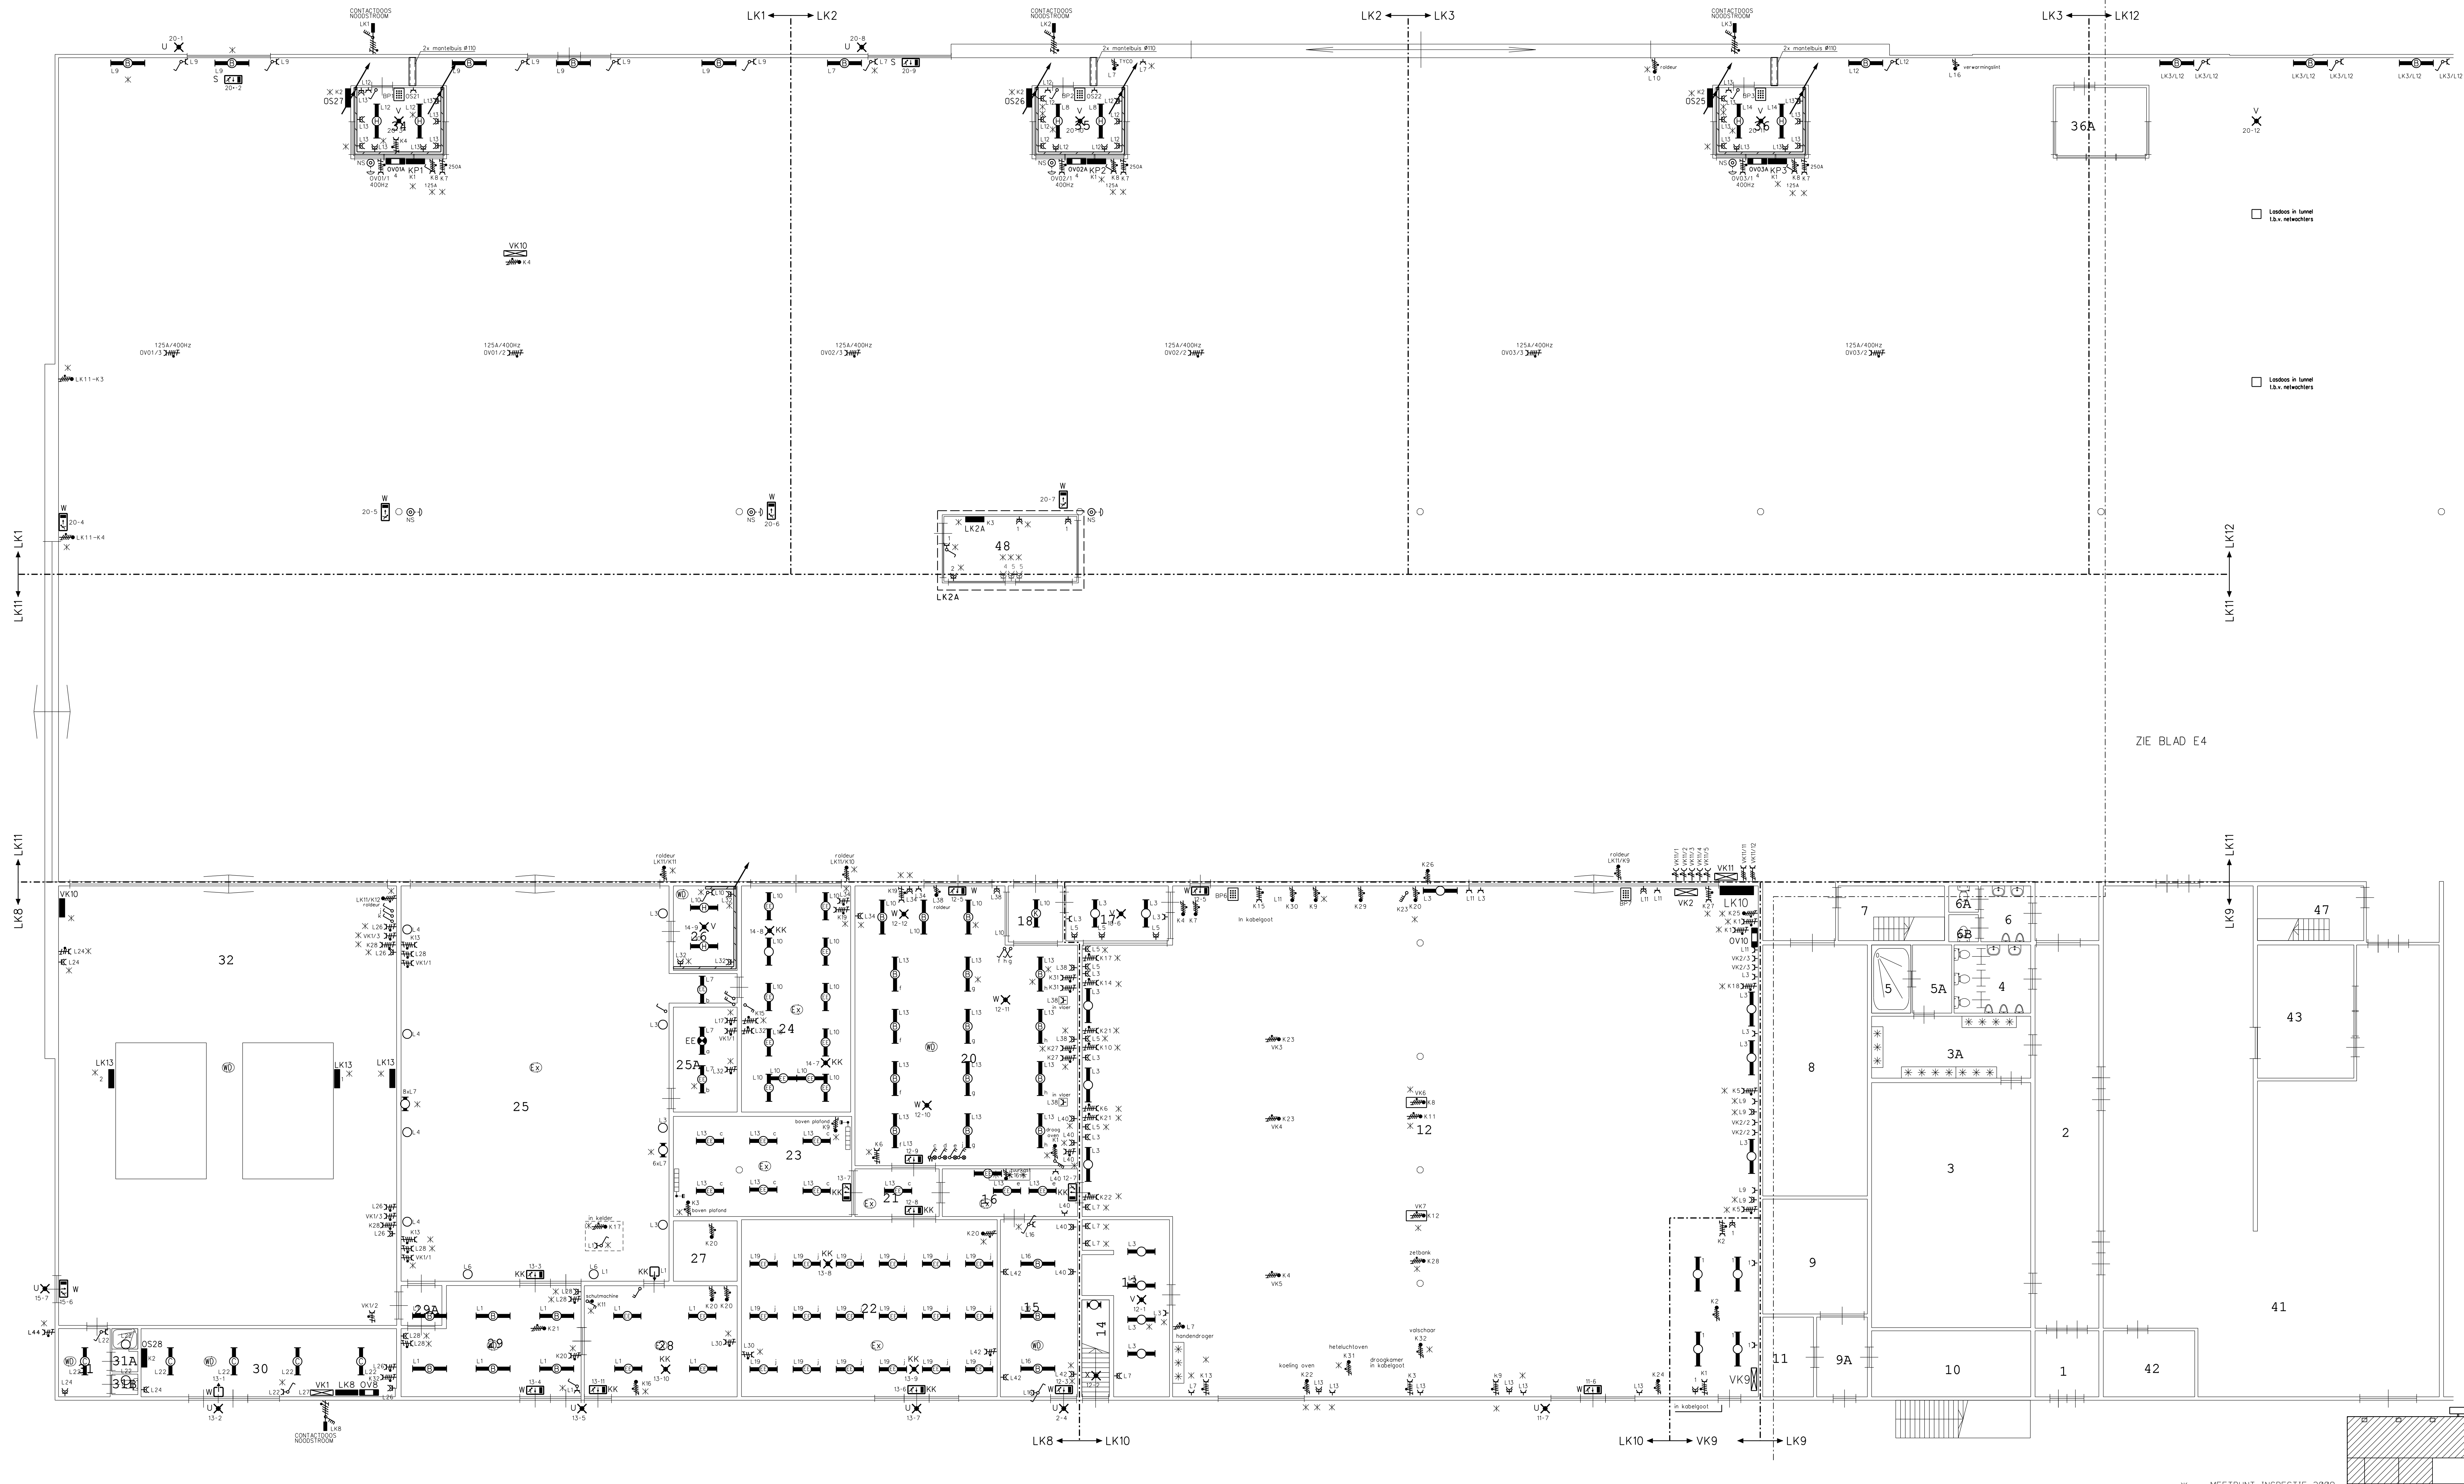

ZIE BLAD E4

X MEETPUNT INSPECTIE 2009

|       |            |                                    |              |          |
|-------|------------|------------------------------------|--------------|----------|
| D     | 06-06-2007 | ANPASSINGEN NAW NEN 3140 INSPECTIE | TES/PJD      |          |
| C     | 16-04-10   | REVISIE NEN 3140 INSPECTIE 2009    | LR           | D.V.E.   |
| B     | 24-03-09   | REVISIE                            | F.N          | D.V.E.   |
| WIJZ. | DATUM      | VAK.                               | OMSCHRIJVING | GETEKEND |
|       |            |                                    |              | GEZ.     |

WERK: VLIEGBASIS WOENSDRECHT - GEBOUW 374  
NEN 3140 LAAGSPANNING 2009

BESTEKNR: 198.03.4032.50 TEKENING IN 78 BLADEN: BLAD E03/77

ONDERWERP: ELEKTRISCHE INSTALLATIE  
BEGANE GROND LINKS

|                                                           |  |                         |  |                |           |            |
|-----------------------------------------------------------|--|-------------------------|--|----------------|-----------|------------|
| Commando Diensten Centra                                  |  | Ministerie van Defensie |  | Schaal:        | 1:100     | DATUM      |
| Postbus 415<br>9200 AA Tielburg<br>Telefoon 013-517800    |  | Directie Zuid           |  | Getekend:      | PROMATECH | 17-07-2003 |
| TEKENING                                                  |  | ARCHIEF                 |  | Gecontroleerd: |           | STORK      |
| FORMAT                                                    |  | NR:                     |  | Gezant:        |           | DOW&       |
| A0                                                        |  | DIS.                    |  | SYSGNR.        |           | CAT.       |
| REPRODUCEREN ZONDER TOESTEMMING VOORAF IS NIET TOEGestaan |  | REF. FILE               |  | JAAR           |           | VOLGNR.    |
| FILE:496031374E03                                         |  | REF. FILE:496031374E09  |  | RANONUMMER:    |           |            |
| REF. FILE                                                 |  | REF. FILE               |  | REF. FILE      |           |            |