


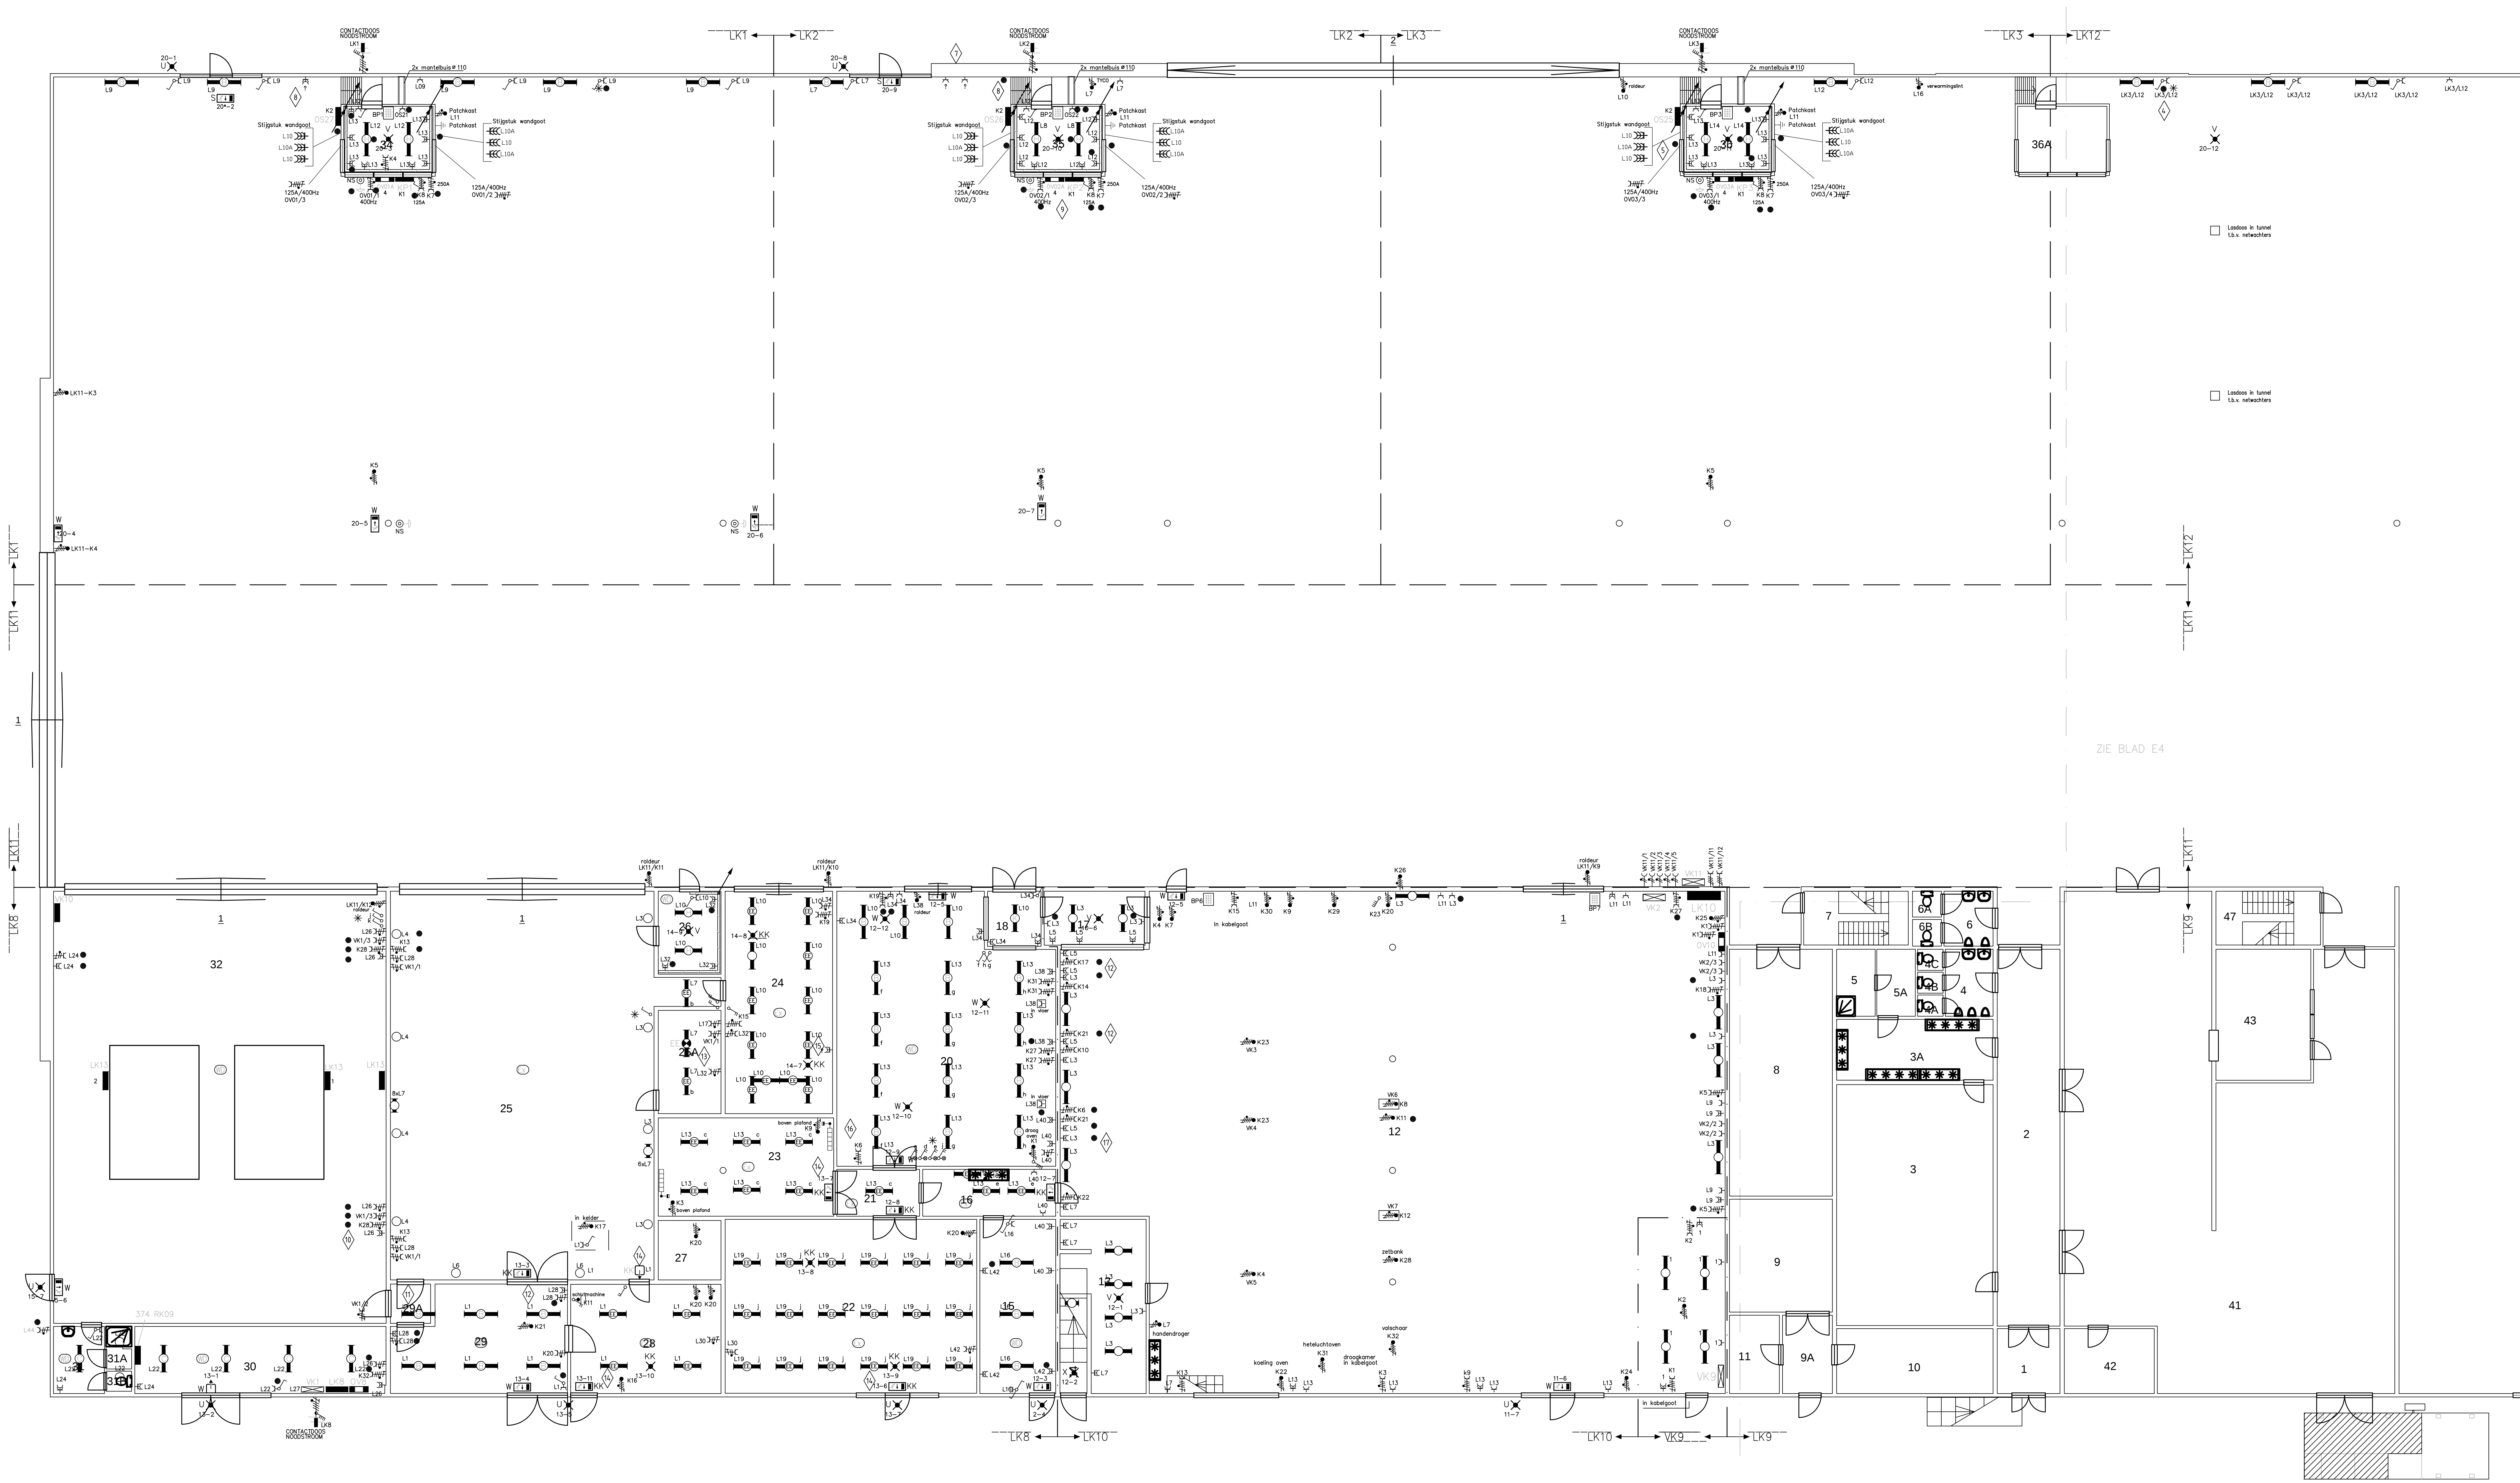

Legend:

- Loades in tunnel
Lb.v. newchters
- Loades in tunnel
Lb.v. newchters

ZIE BLAD E4

Gebouw 374 Vliegbasis Woensdrecht			
Specificatie: NEN3140 Laagspanning 2009 Elektrische installatie Begane grond links			
Objectnummer: 49G01		Eigenaar: Dienst Vastgoed Defensie	
Gebouwnummer: 374		Directie: Zuid	
Besteknummer:		Auteur: Promatech	
Projectnummer:		Gecontroleerd: Stork	
Fase: Revisie		Datum: 17-07-2003	
Versie: E03 van 78		Schaal: 1:100	
Blad: E03		Formaat: A0	
Tekeningnummer: 04-49G01-374-2003-E03			
			