


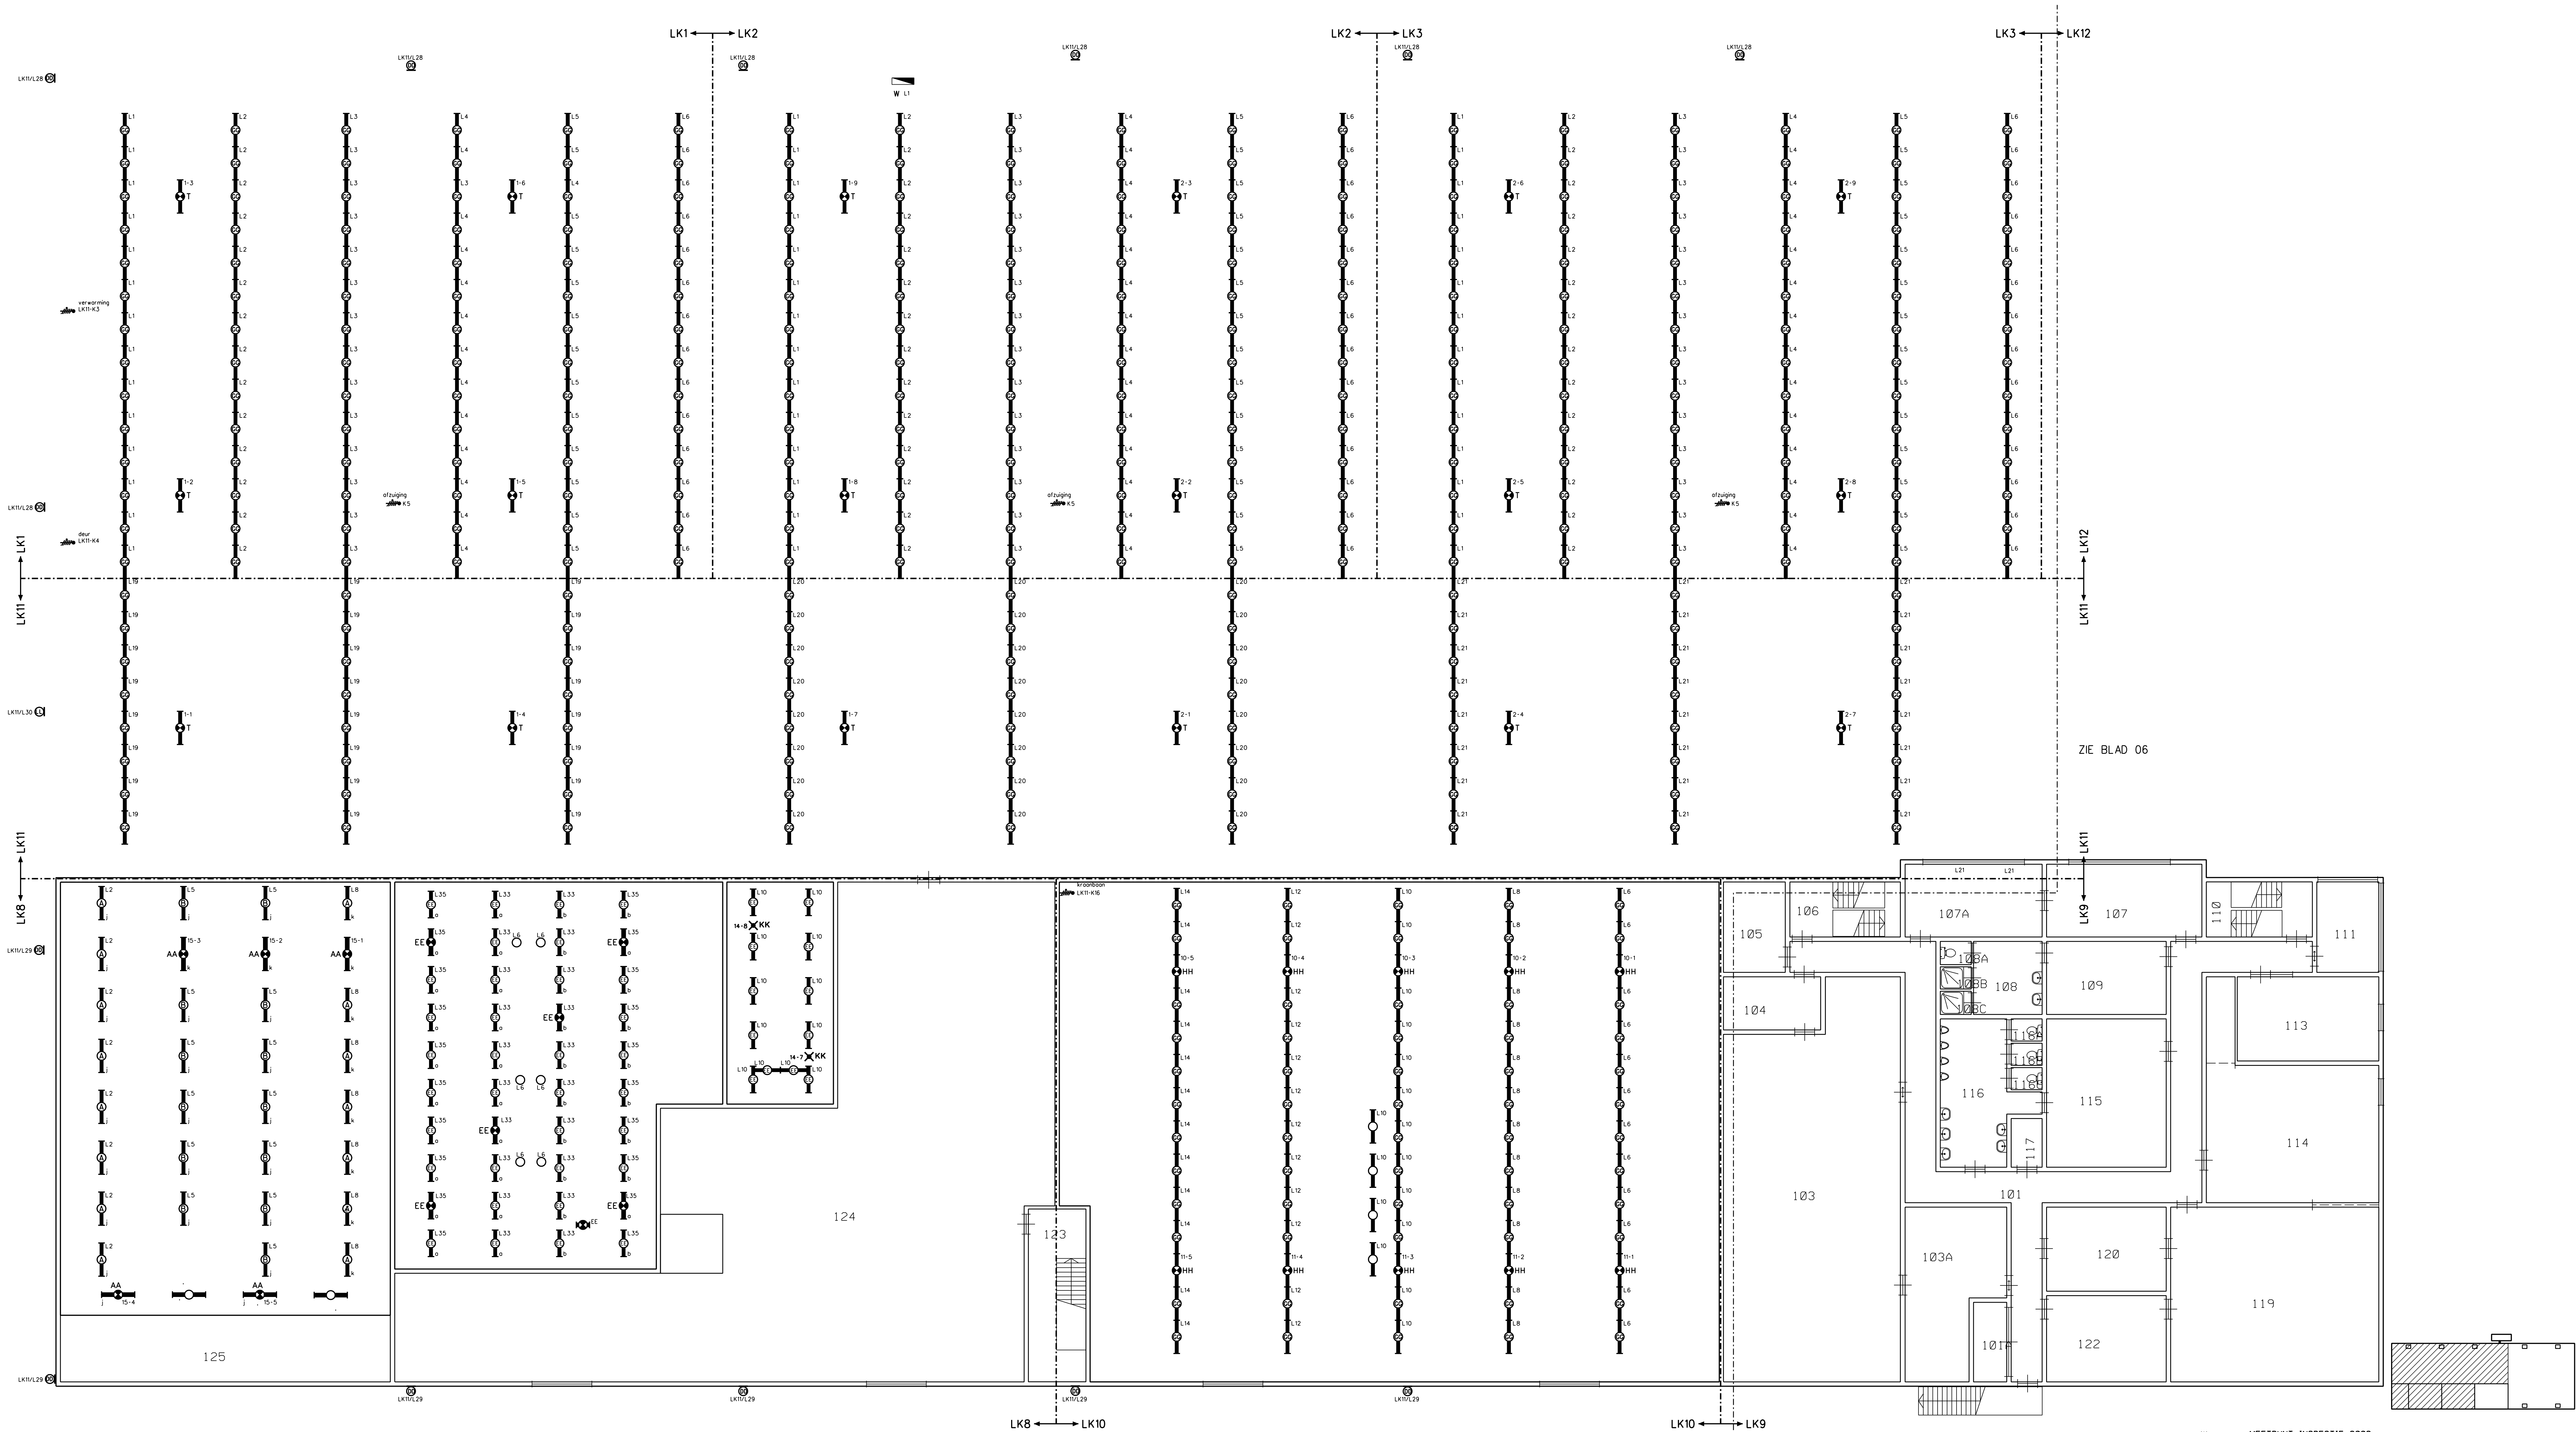

MEETPUNT INSPECTIE 2009									
B	16-04-10	REVISIE NEN 3140 INSPECTIE 2009					A.R.		
A	22-02-05	CENTRALE MOEDERLICHTINGSINSTALLATIE					EDWIN EVERS		
WIJZ.	DATUM	VAK.	OMSCHRIJVING					GETEKEND	GEC. GEZ.
WERK: VLEGBASIS WOENSDBRECHT - GEBOUW 374									
NEN 3140 LAAGSPANNING 2009									
BESTEKNR: 198.03.4032.50					TEKENING IN 78 BLADEN. BLAD E05/77				
ONDERWERP: ELEKTRISCHE INSTALLATIE									
VERDIEPING/DAKNIVEAU LINKS									
Commando Diensten Centra							School: 11100	DATUM	
Postbus 412 5000 AA Tilburg Telefoon 016-5117800							Gekeken door: PRDMATECH	17-07-2003	
Directie Zuid							Gecontroleerd door: STORP		
TEKENING ARCHIEF							Gezien door: DCMAT		
A0							DIS.	OBJECTNR.	SYSNR.
REPRODUCEREN ZONDER TOESTEMMING VORAF IS NIET TOEGESTAAN							CAT.	JAAR	VOLGNR.
FILE: H001374E05							RANGNUMMER:		
REF: FILE							PLOT: 10001		