


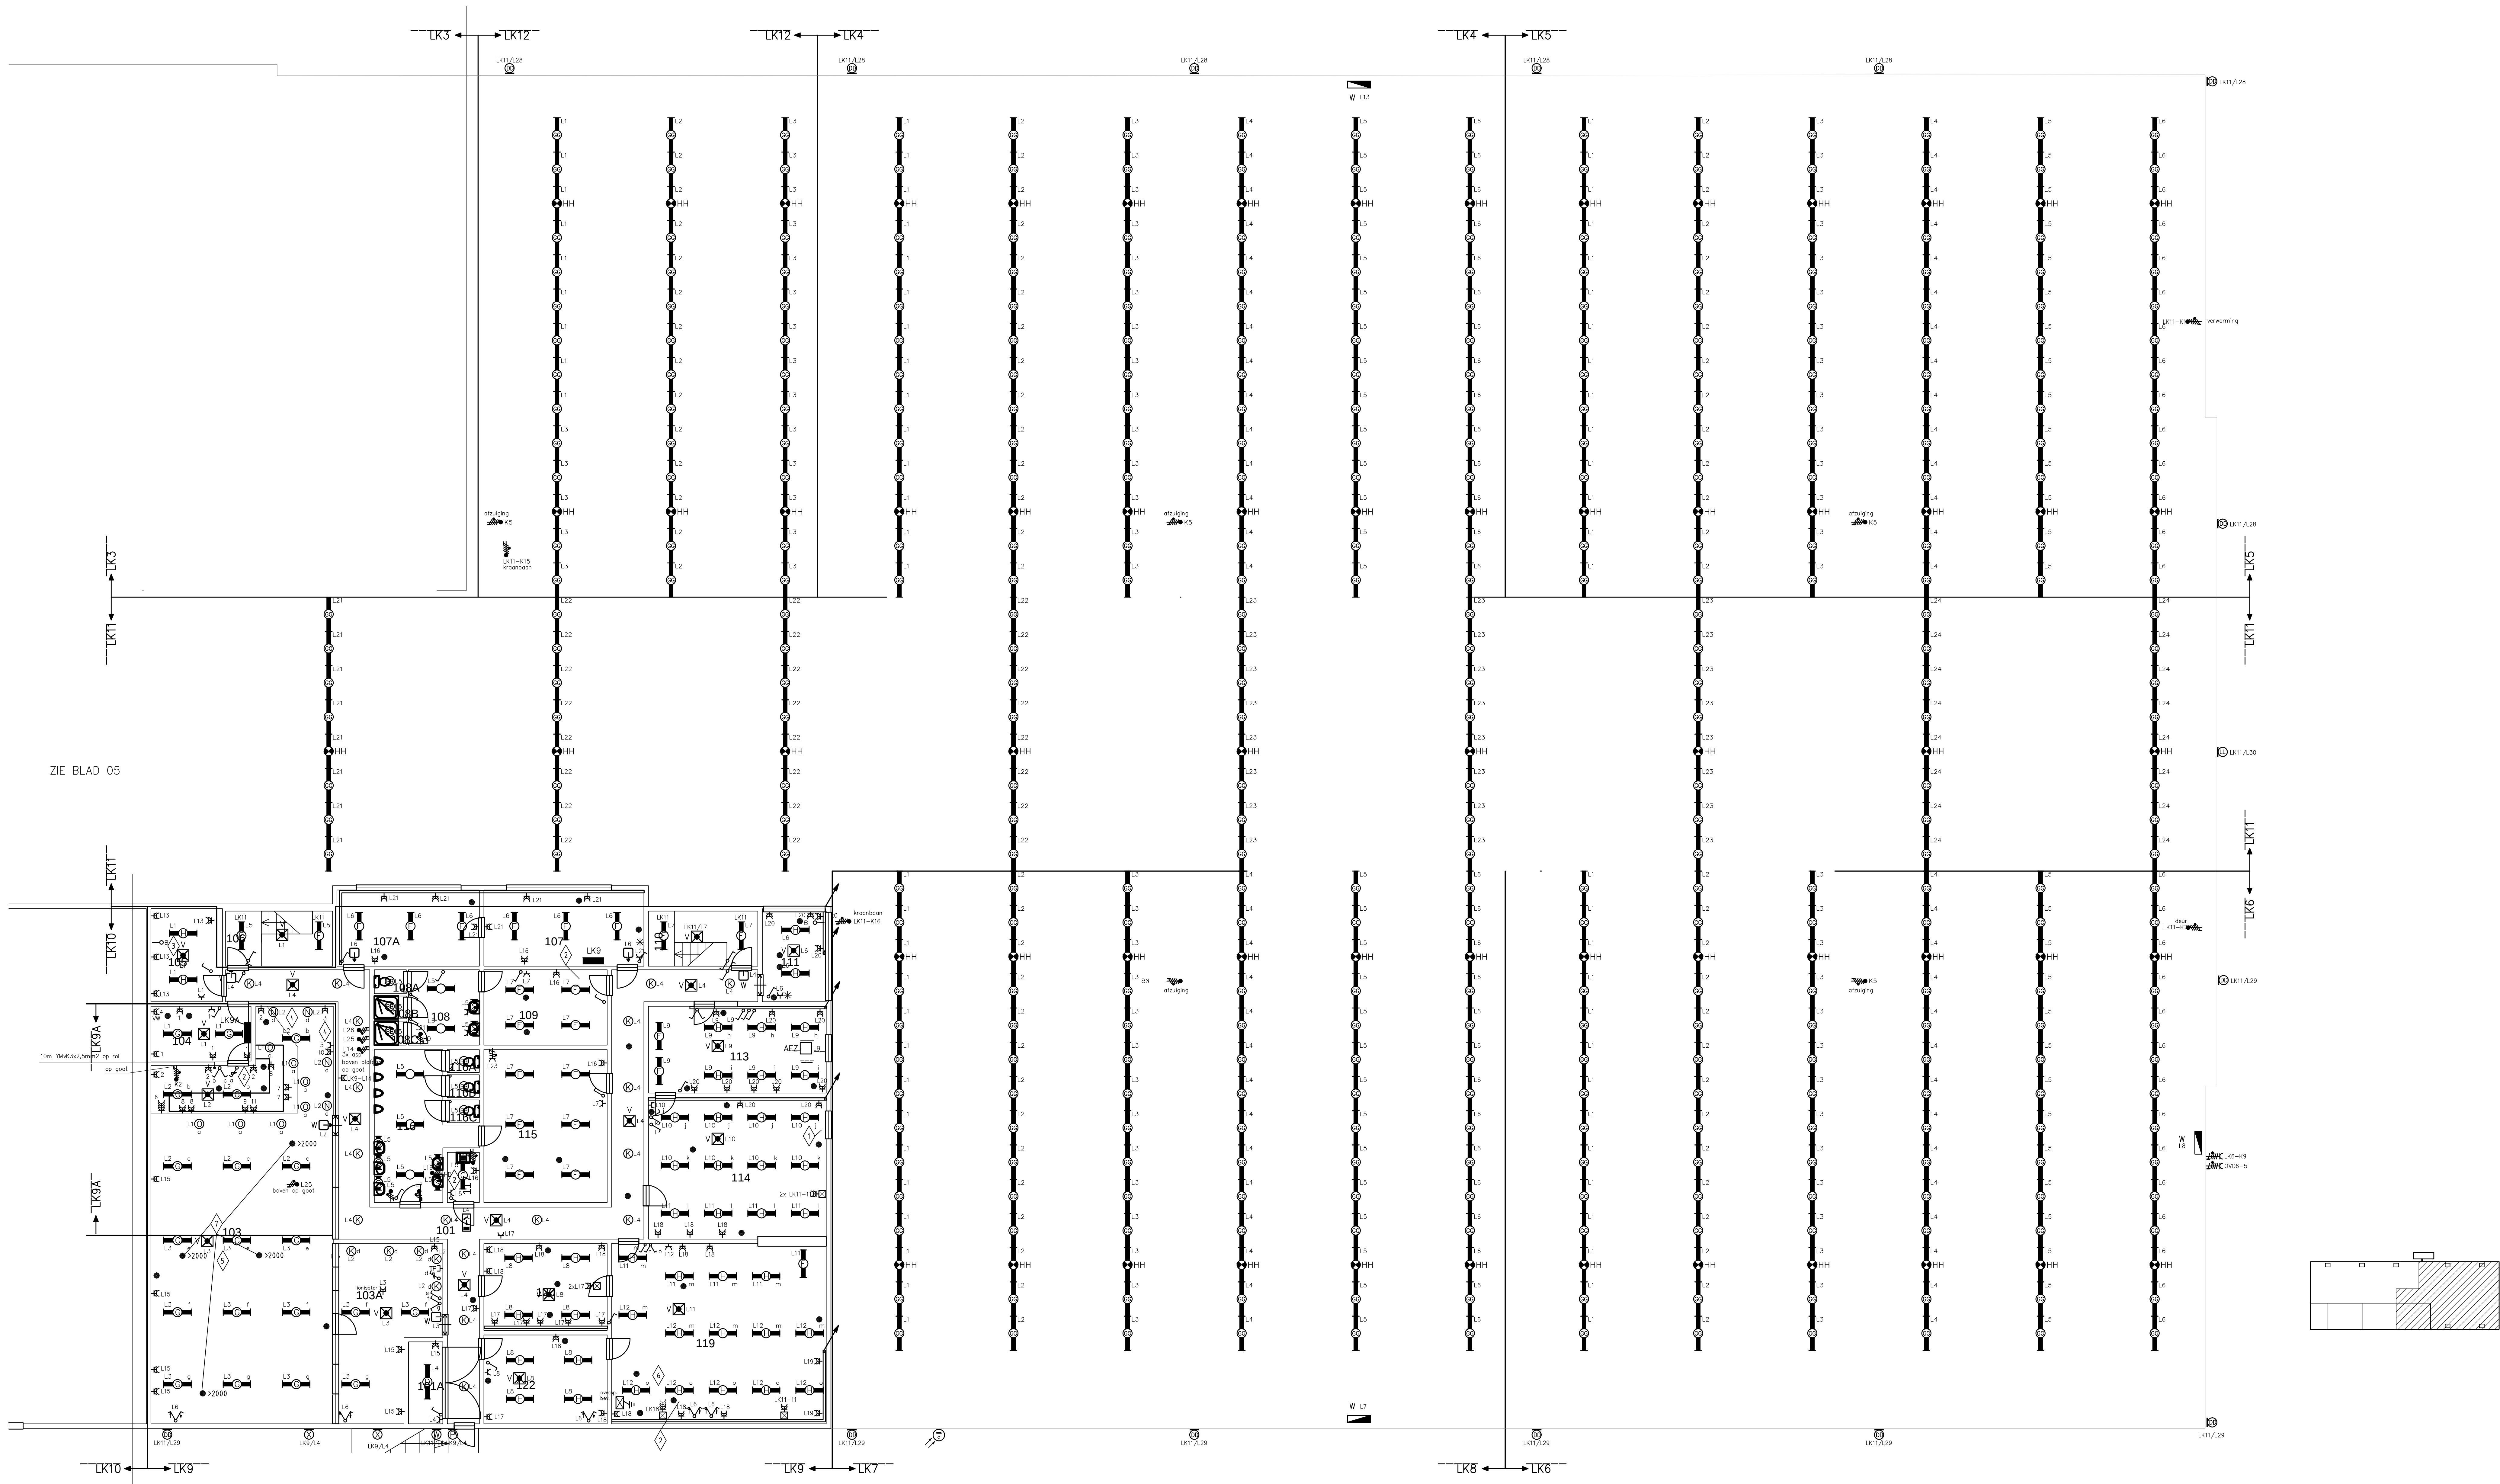

ZIE BLAD 05

Gebouw 374 Vliegbasis Woensdrecht			
Specificatie: NEN3140 Laagspanning 2009 Elektrische installatie Verdieping/Dakniveau rechts			
Objectnummer:	48001	Eigenaar:	Dienst Vastgoed Defensie
Gebouwnummer:	374	Ontwerper:	Zuid
Besteknummer:		Auteur:	Promatech
Projectnummer:		Gecontroleerd:	Stark
Fase:	Revisie	Datum:	07-07-2003
Versie:	E06	Schaal:	1:100
Blad:	van 78	Formaat:	A0
Tekeningnummer:	04-49G01-		-374-2003-E06

