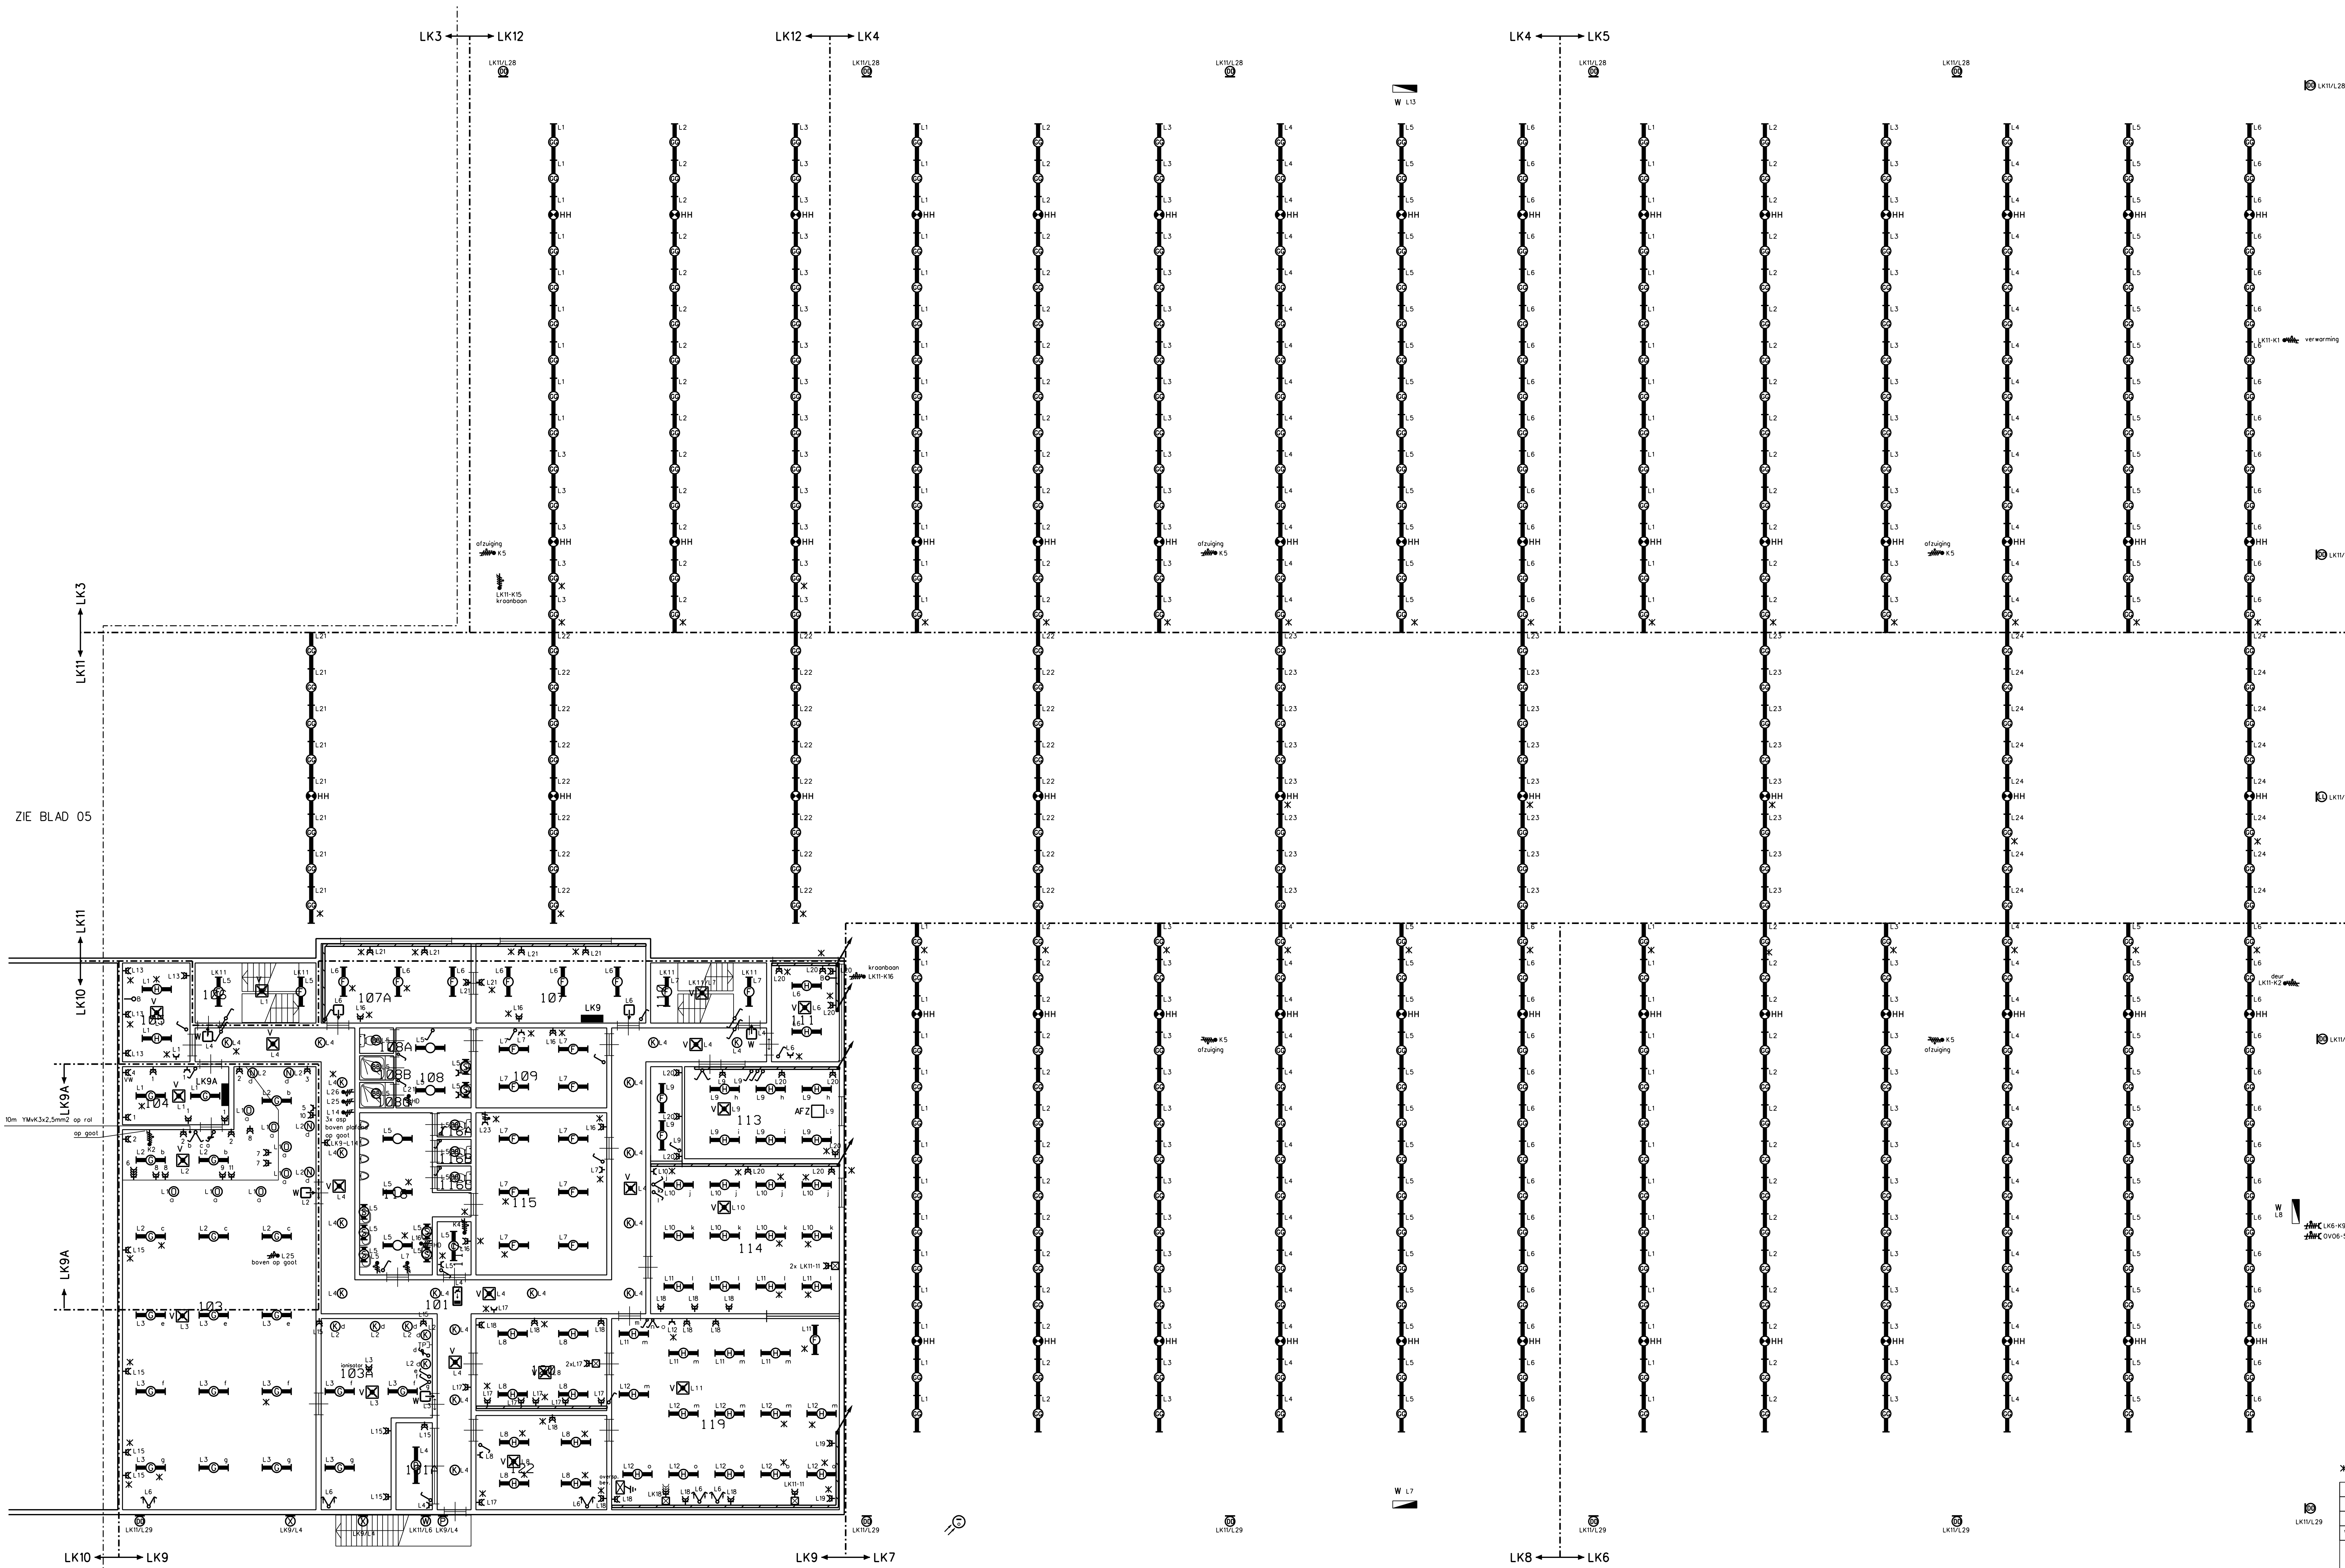


MEETPUNT INSPECTIE 2009

|       |          |         |                         |          |       |  |
|-------|----------|---------|-------------------------|----------|-------|--|
| C     | 16-04-10 | REVISIE | NEW 3140 INSPECTIE 2009 | A.R.     |       |  |
| B     | 18-03-05 | REVISIE |                         | TES      | G.KKS |  |
| A     | 08-01-05 | REVISIE |                         | TES      | G.KKS |  |
| WIJZ. | DATUM    | VAK.    | OMSCHRIJVING            | GETEKEND | GEZ.  |  |

WERK: Vliegbasis Woensdrecht - Gebouw 374  
NEN 3140 LAAGSPANNING 2009

BESTEKNR: 198.03.4032.50

TEKENING IN 78 BLADEN. BLAD E06/77

ONDERWERP: ELEKTRISCHE INSTALLATIE  
VERDIEPING/DAKNIVEAU RECHTS

|                                                           |                         |                      |            |
|-----------------------------------------------------------|-------------------------|----------------------|------------|
| Commando Diensten Centro                                  | Ministerie van Defensie | Schaal: 1:1100       | DATUM      |
| Postbus 412                                               | DVD                     | Getekend: PROMATECH  | 17-07-2003 |
| 2000 AW Tiburg                                            | Directie Zuid           | Gezien: DCM&T        |            |
| Telefoon 013-517800                                       | Directie Zuid           | Gezien: DCM&T        |            |
| TEKENING                                                  | ARCHIEF                 | 0 4 4 9 0 0 1 3 7 4  | 2 0 0 3    |
| FORMAT                                                    | NR                      | DIS. OBJECTNR.       | SYSNR.     |
| AO                                                        | NR                      | CAT.                 | JAAR       |
| REPRODUCEREN ZONDER TOESTEMMING VOORAF IS NIET TOEGESTAAN | REF. FILE               | REF. FILE            | RANGNUMMER |
| FILE:4901374E06                                           | .DGN                    | REF. FILE:49013741B* | .DGN       |

REF. FILE: .DGN REF. FILE: .DGN PLOTSCHAAL: 100:1 PLOTDATUM: \$PLOTDATUM