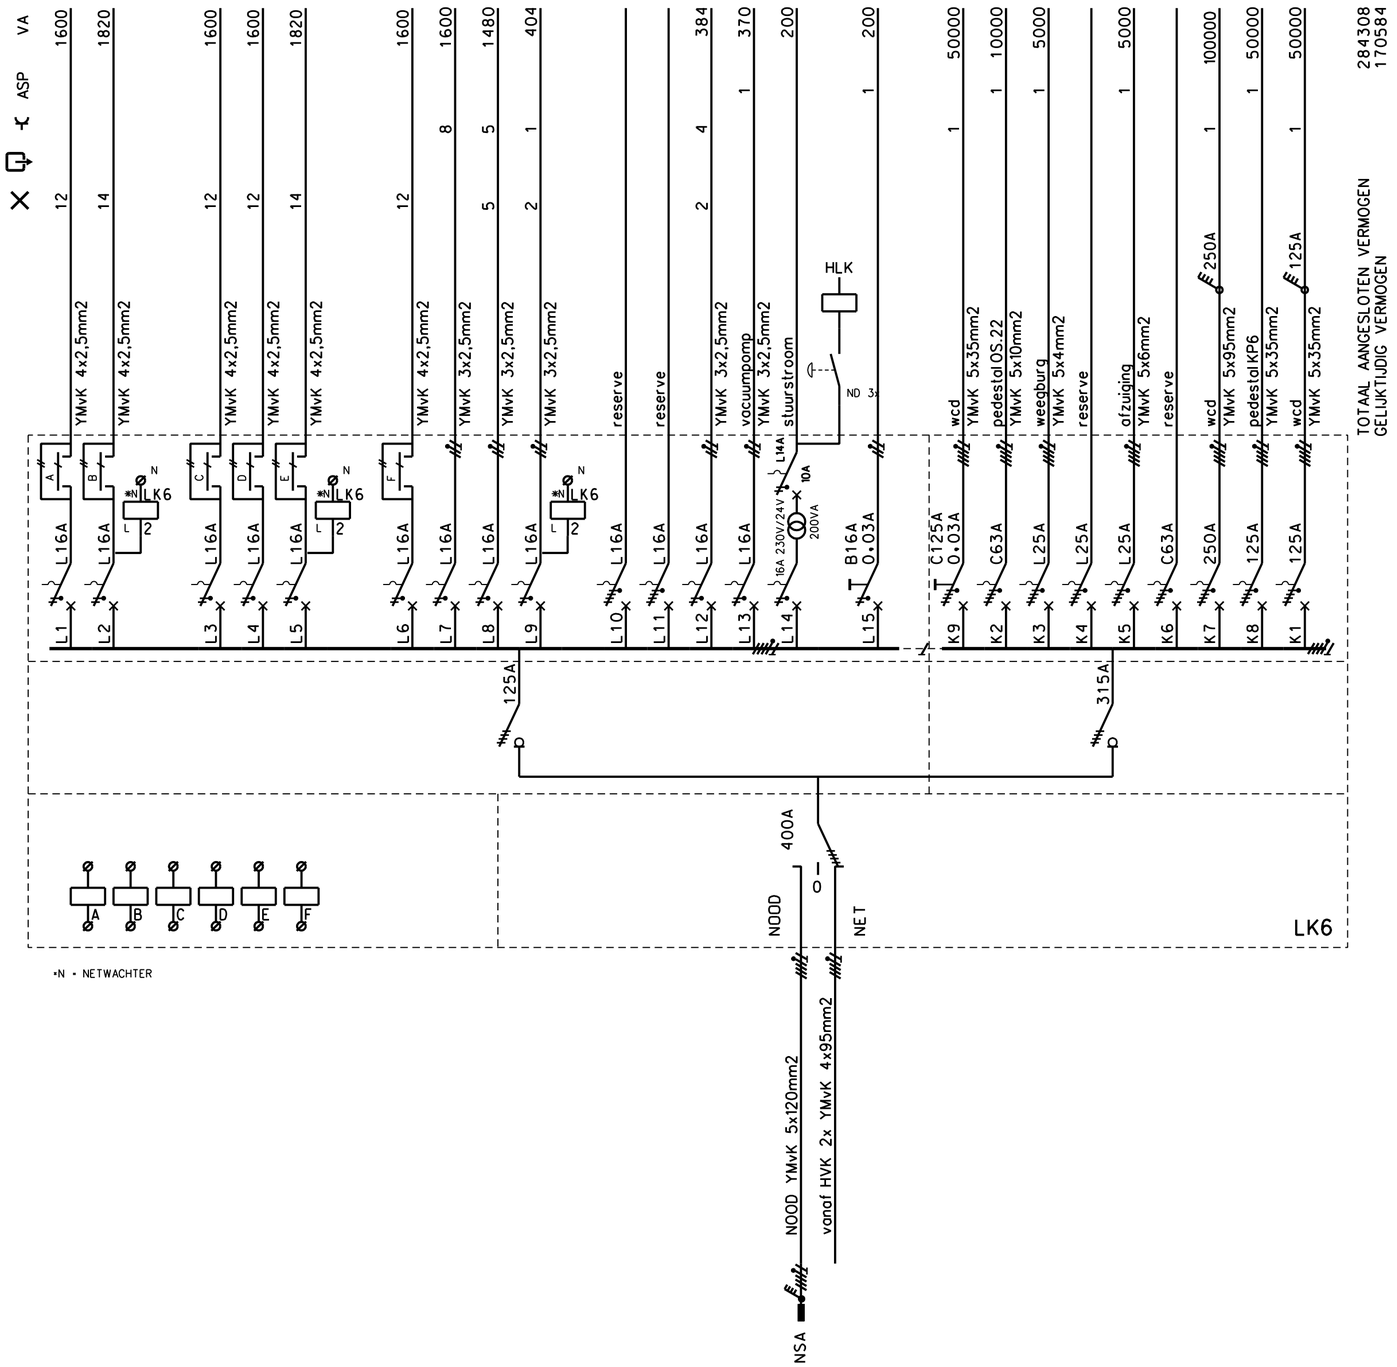


| WIJZ. | DATUM | VAK. | OMSCHRIJVING | GETEKEND | GEC. | GEZ. |
|---|---|---|---|---|---|---|
| B | 16-04-10 | | REVISIE NEN 3140 INSPECTIE 2009 | A.R | | |
| A | 22-02-05 | | CENTRALE NOODVERLICHTINGSINSTALLATIE | EDWIN EVERS | | |

**WERK:** VLIEGBASIS WOENSDRECHT - GEBOUW 374
NEN 3140 LAAGSPANNING 2009

BESTEKNR: 98.03.4032.50 | TEKENING IN 78 BLADEN, BLAD E32/77

**ONDERWERP:** SCHEMA VERDEELINRICHTING LK6


Commando Diensten Centra
Postbus 412
5000 AK Tilburg
Telefoon 013-5117800

Ministerie van Defensie
DVD
Dienst Vastgoed Defensie
**Directie Zuid**


| | | |
|---|---|---|
| Schaal: | - | DATUM |
| Getekend: | PROMATECH | 17-03-2003 |
| Gecontroleerd: | STORK | |
| Gezien: | DGW&T | |

| TEKENING FORMAAT | ARCHIEF NR: | DIS. | OBJECTNR. | SYSNR. | CAT. | JAAR | VOLGNR. |
|---|---|---|---|---|---|---|---|
| A2 | 04 49G01374 | | | | | 2003 | |

REPRODUCEREN ZONDER TOESTEMMING VOORAF IS NIET TOEGESTAAN

FILE:49G01374E32 .DGN REF.FILE: .DGN | RANGNUMMER:

REF.FILE: .DGN REF.FILE: .DGN PLOTSCHAAL: 1:1 PLOTDATUM: $$PLOTDATUM