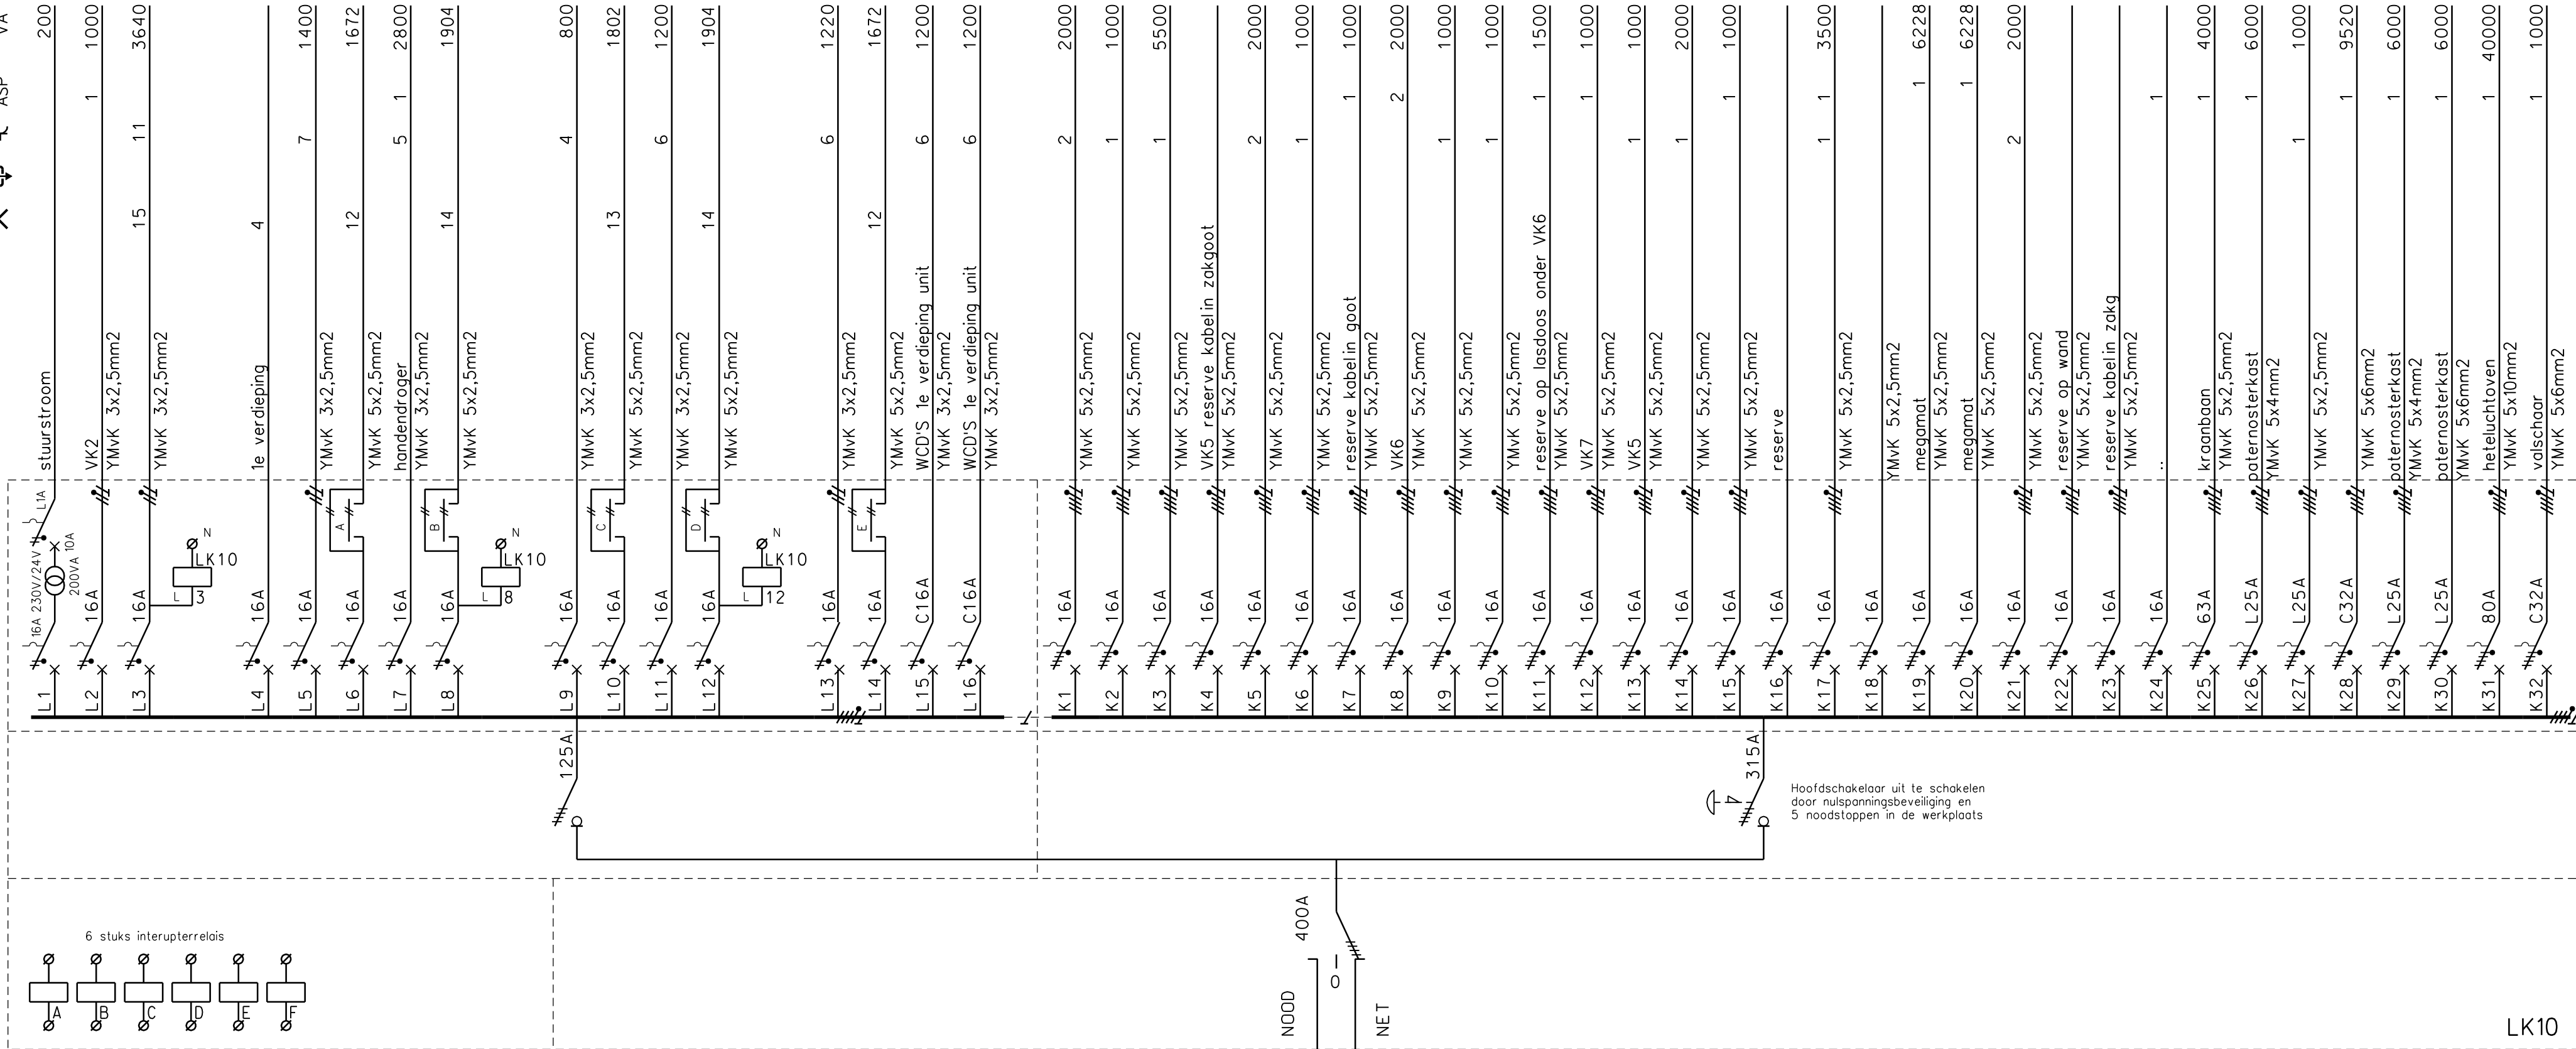


•N = NETWACHTER
Netwachters op groep:
L3, L8 en L12

C	26-06-20	ET	AANPASSINGEN NAV NEN 3140 INSPECTIE	TES/PdO		
B	16-04-10		REVISIE NEN 3140 INSPECTIE 2009	A.R		
A	22-02-05		CENTRALE NOODVERLICHTINGSINSTALLATIE	EDWIN EVERS		
WIJZ.	DATUM	VAK.	OMSCHRIJVING	GETEKEND	GEC.	GEZ.
WERK: VliegBASIS WOENSDRECHT – GEBOUW 374 NEN 3140 LAAGSPANNING 2009						
BESTEKNR: 98.03.4032.50			TEKENING IN 78 BLADEN, BLAD E36/77			
ONDERWERP: SCHEMA VERDEELINRICHTING LK10						
Commando Diensten Centra Postbus 412 5000 AK Tilburg Telefoon 013-5117800  Ministerie van Defensie DVO Dienst Voortgang Defensie Directie Zuid			Schaal: -		DATUM	
			Getekend: PROMATECH		17-03-2003	
			Gecontroleerd: STORK			
			Gezien: DGW&T			
TEKENING FORMAAT	ARCHIEF	0 4	4 9	G 0	1 3	7 4
A2	NR:	DIS.	OBJECTNR.		SYSNR.	CAT.
					JAAR	VOLGNR.
REPRODUCEREN ZONDER TOESTEMMING VOORAF IS NIET TOEGESTAAN					RANGNUMMER:	
FILE:49G01374E36		.DGN		REF.FILE:		.DGN