



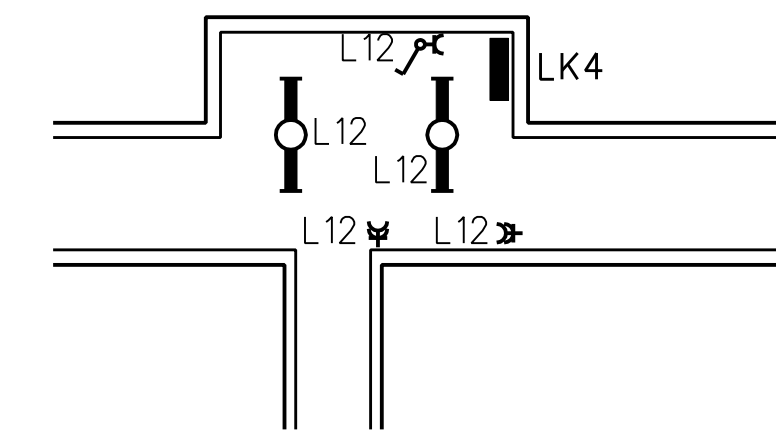

BEGANE GROND

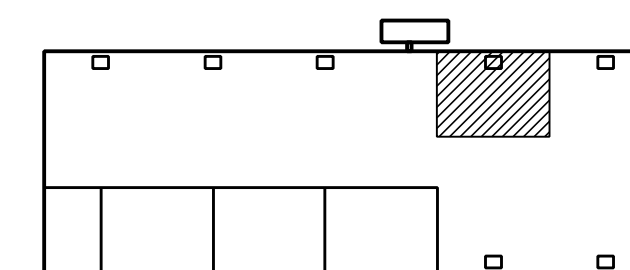

WERK:	VLIEGBASIS WOENSDRECHT - GEBOUW 374
ONDERWERP:	GROEPENVERKLARING LK4

[illegible]