



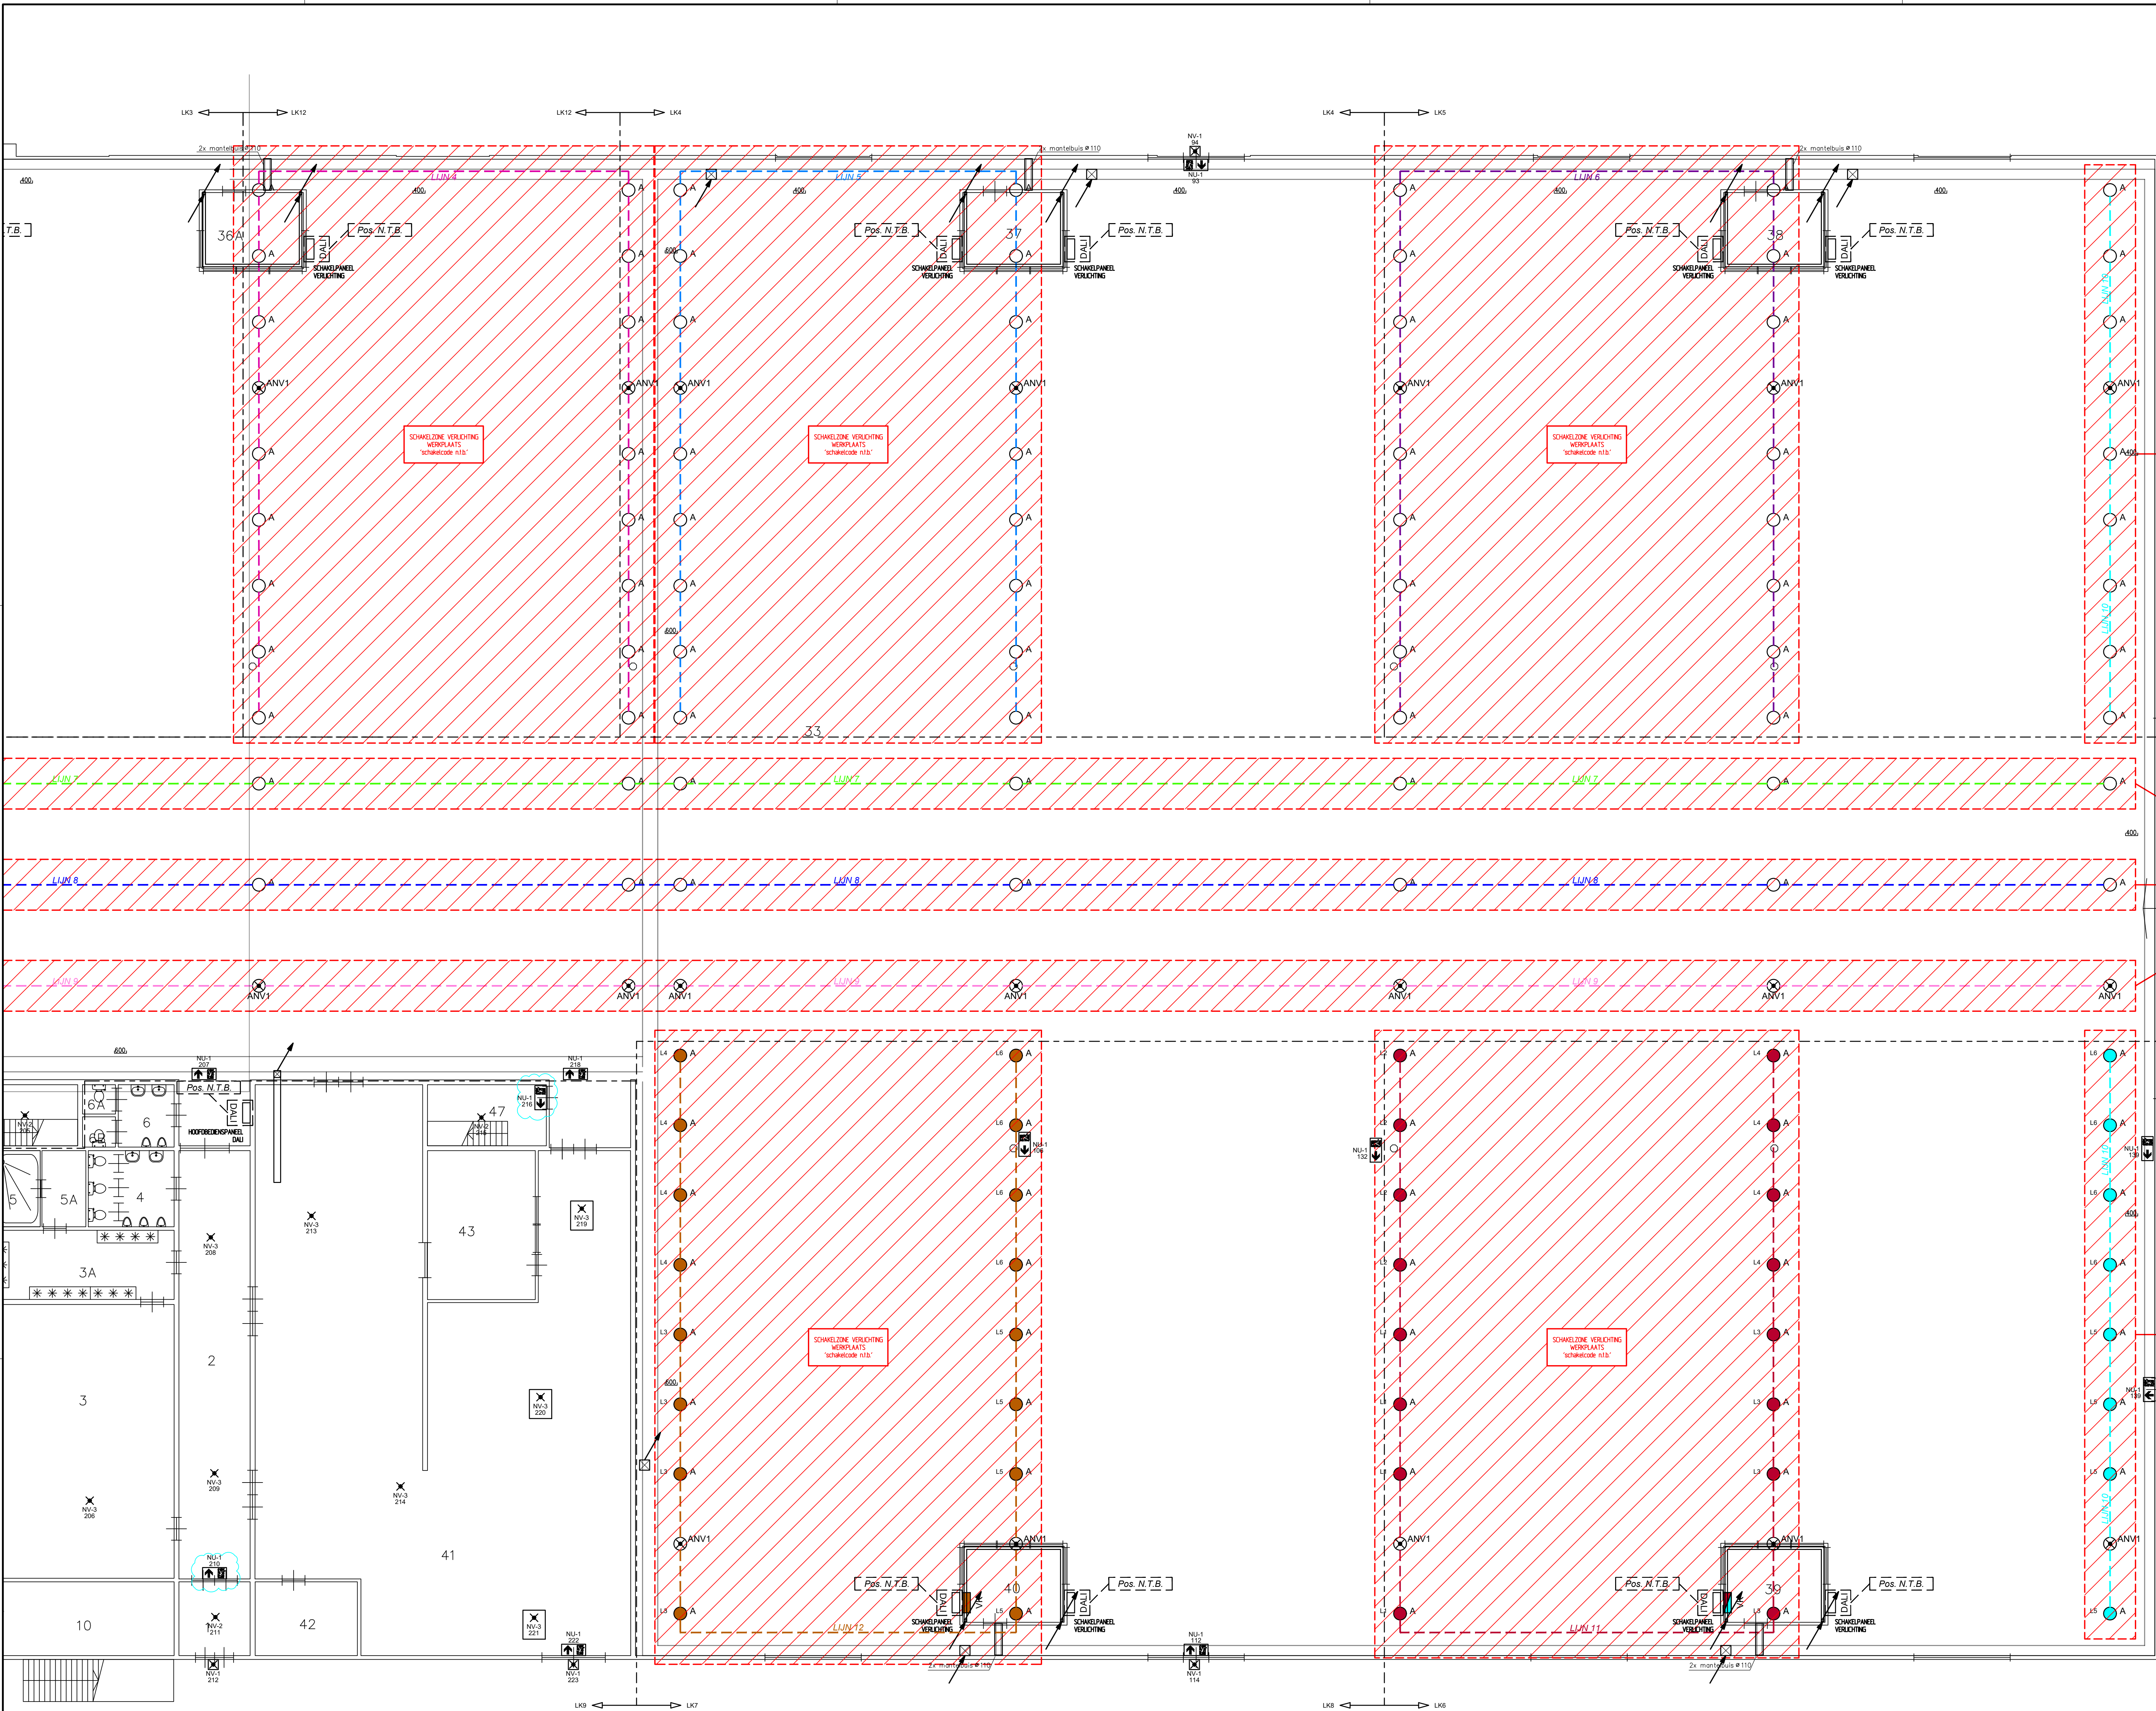

Verlichting	Type
Licht armatuur	Haloprism Highbay (HAL LM6048 BD)

Noodverlichting	Type
Noodverlichting armatuur Centraal geïntegreerd in het armatuur	Haloprism Highbay (HAL LM6048 BD VDC30%)
Noodverlichting armatuur Decentraal Wandmontage buiten (opbouw)	Outdoor Wall R-AT-CGLine+ (asymmetrisch)
Noodverlichting armatuur Decentraal Plafondmontage (opbouw)	Atlantic LED O-AT-CGLine+ (symmetrisch)
Noodverlichting armatuur Decentraal Plafondmontage (opbouw)	Atlantic LED R-AT-CGLine+ (asymmetrisch)
Noodverlichting armatuur Decentraal Plafondmontage (inbouw)	Guided MP2 R-AT-CGLine+, inbouw (asymmetrisch)
Noodverlichting armatuur Decentraal Plafondmontage (inbouw)	Guided MP2 O-AT-CGLine+, inbouw (asymmetrisch)
Explosievrij Noodverlichting armatuur Decentraal Plafondmontage (opbouw)	eLLK 92018/18NE met LED module (CGLine+) (asymmetrisch)
Vluchtwegaanduiding Wandmontage (opbouw) Naar beneden (NEN 7010)	Atlantic LED S-230-CG-S Atlantic LED S pict. ISO E.
Vluchtwegaanduiding Wandmontage (opbouw) Naar beneden (NEN 7010)	CrystalWay 19821 1-8hVd CGLine+, 20m (asymmetrisch)
Vluchtwegaanduiding Plafondmontage (opbouw) Rechts (NEN 7010)	CrystalWay 19821 1-8hVd CGLine+, 20m (symmetrisch)
Vluchtwegaanduiding Plafondmontage (opbouw) Links (NEN 7010)	CrystalWay 19821 1-8hVd CGLine+, 20m (symmetrisch)
Vluchtwegaanduiding Wandmontage (opbouw) Naar beneden (NEN 7010)	EXIT V-CG-S (CGLine+)

OPMERKINGEN:
ALLE NOODVERLICHTINGSARMATUREN DEMONTEREN.
BIJ ARMATUREN DIE OMKADERD ZIJN DE BUREHOORDE KABELS DEMONTEREN TOT DE EERSTE KABELDOOS OF CONTACTDOOS.
DE OMKADERDE ARMATUREN ZIJN NIEUW

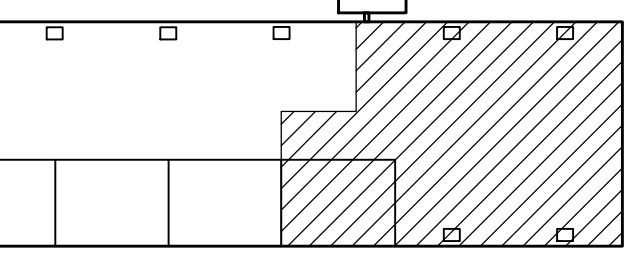

Vliegbasis Woensdrecht	
Elektrotechnische installaties	
- Installatietekening verlichting	
Begane grond deel 2	
WERKTEKENING	
Objectnummer: 49G01	Tekenaar: N.A.M.F. Fijneman
Gebruiknummer: 374	Controle: M. Jongeneelen
Besteknummer: NVT	Datum: 12-11-2021
Projectnummer: NVT	Schaal: 1:100
Fase:	Formaat: A0
Blad:	Documentcode: 49G01_374_A
Blad: van	
Directie: Vastgoedbeheer	
Rijksvastgoedbedrijf	
Ministerie van Binnenlandse Zaken en Koninkrijksrelaties	
Postbus 115 60 00	
www.rijksvastgoedbedrijf.nl	
postbus 65 11 2021	