


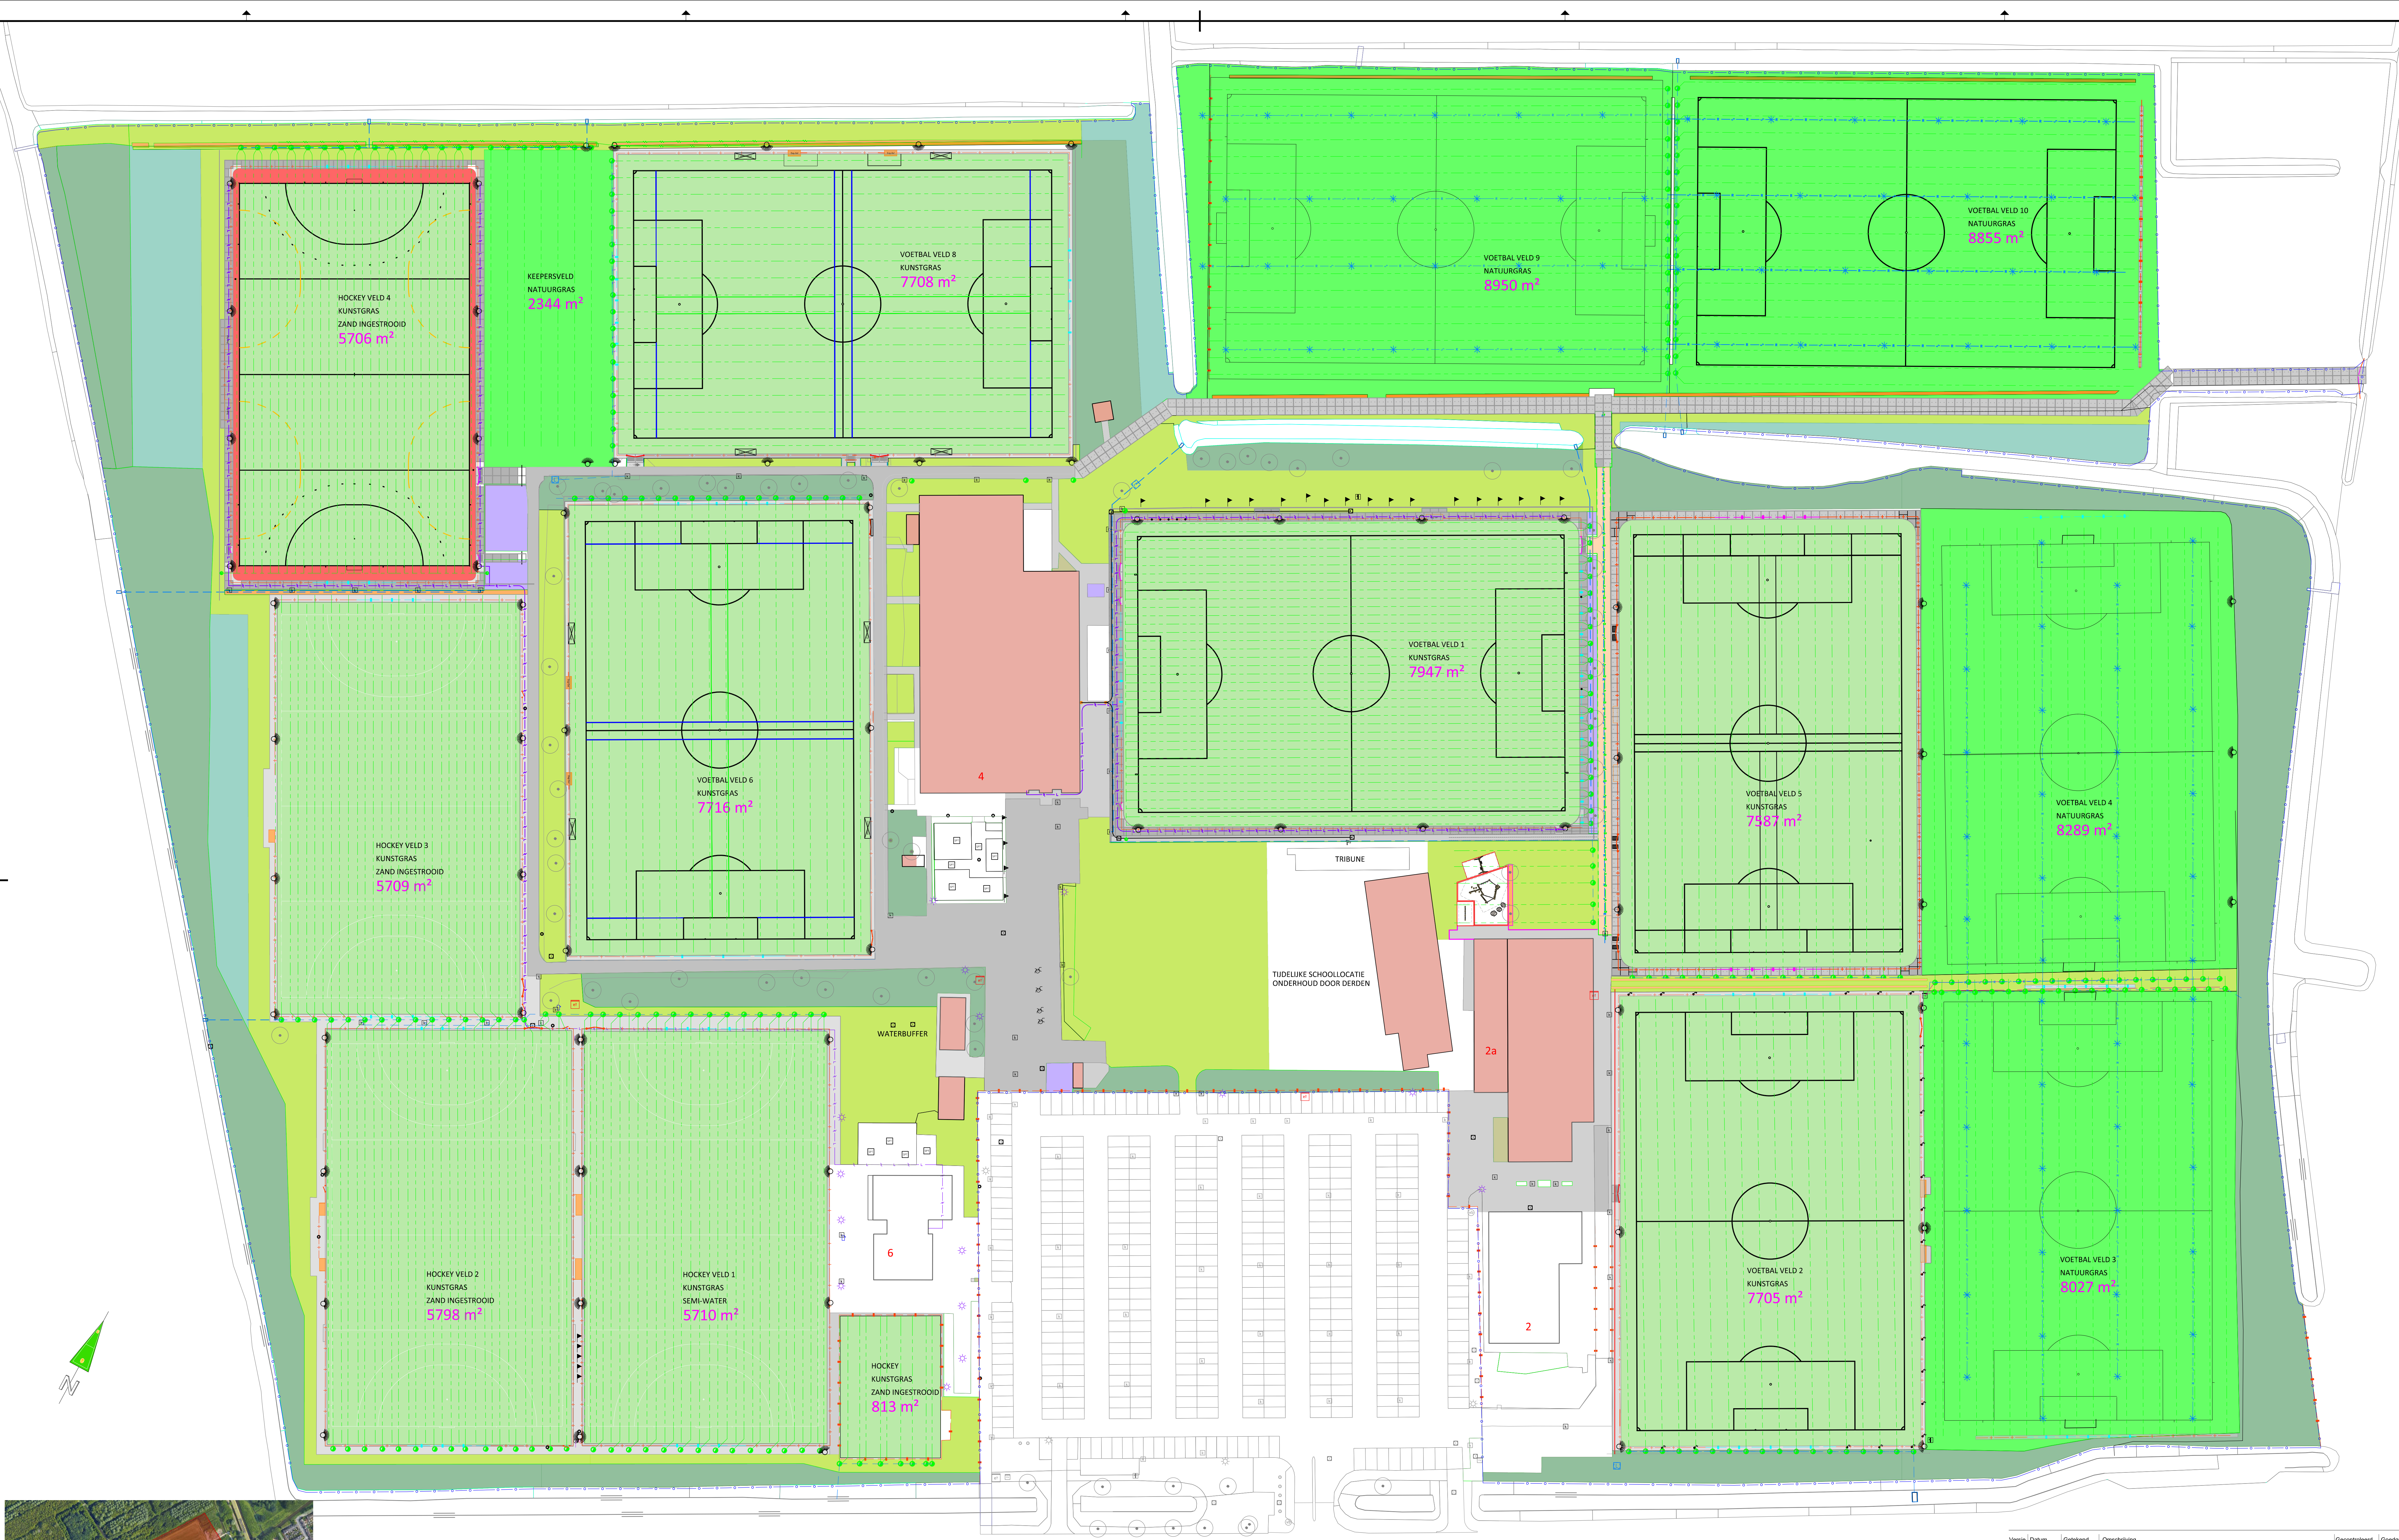

Legenda			
Asfaltverharding	Hoofddrain	Drainput	
Betongplaat - verharding	Veldrain	Sprayer	
Bospaantien	Bergringsleiding	Kolk	
Elektroverharding	Leuchteluik	Fietserput	
Grasbedekking	Betongplaat 2x x 2x	Betongplaat 3x x 3x	
Grasveld	Betongplaat	Onderhoudsput	
Haag	Weggrens	Loopgoot	
Ruig gras		Elektrikast	
Saai gras		Inspectieput	
Sportveld gras			
Sportveld kunstgras			

Versie	Datum	Gekeurd	Omschrijving	Gecontroleerd	Goedgekeurd
4					
3					
2					
1					
0	09-09-2022	RdH	Definitief ontwerp		

Onderwerp:
Onderhoudsbestek 2022

Onderdeel:
Sportpark De Groene Wijde Pijnacker

Beoordel:
Definitief ontwerp

Onderhoudsbestek 2022

22-247-PN

Definitief ontwerp

Projectleider : MG

Status : Definitief

Formaat : A0

Schaal : 1 : 500

Tekeningnummer: 22-247-PN-DO-DGW1

Versie: 1.0

Onderhoudsbestek 2022

22-247-PN

Definitief ontwerp

Onderhoudsbestek 2022

22-247-PN

Definitief ontwerp