
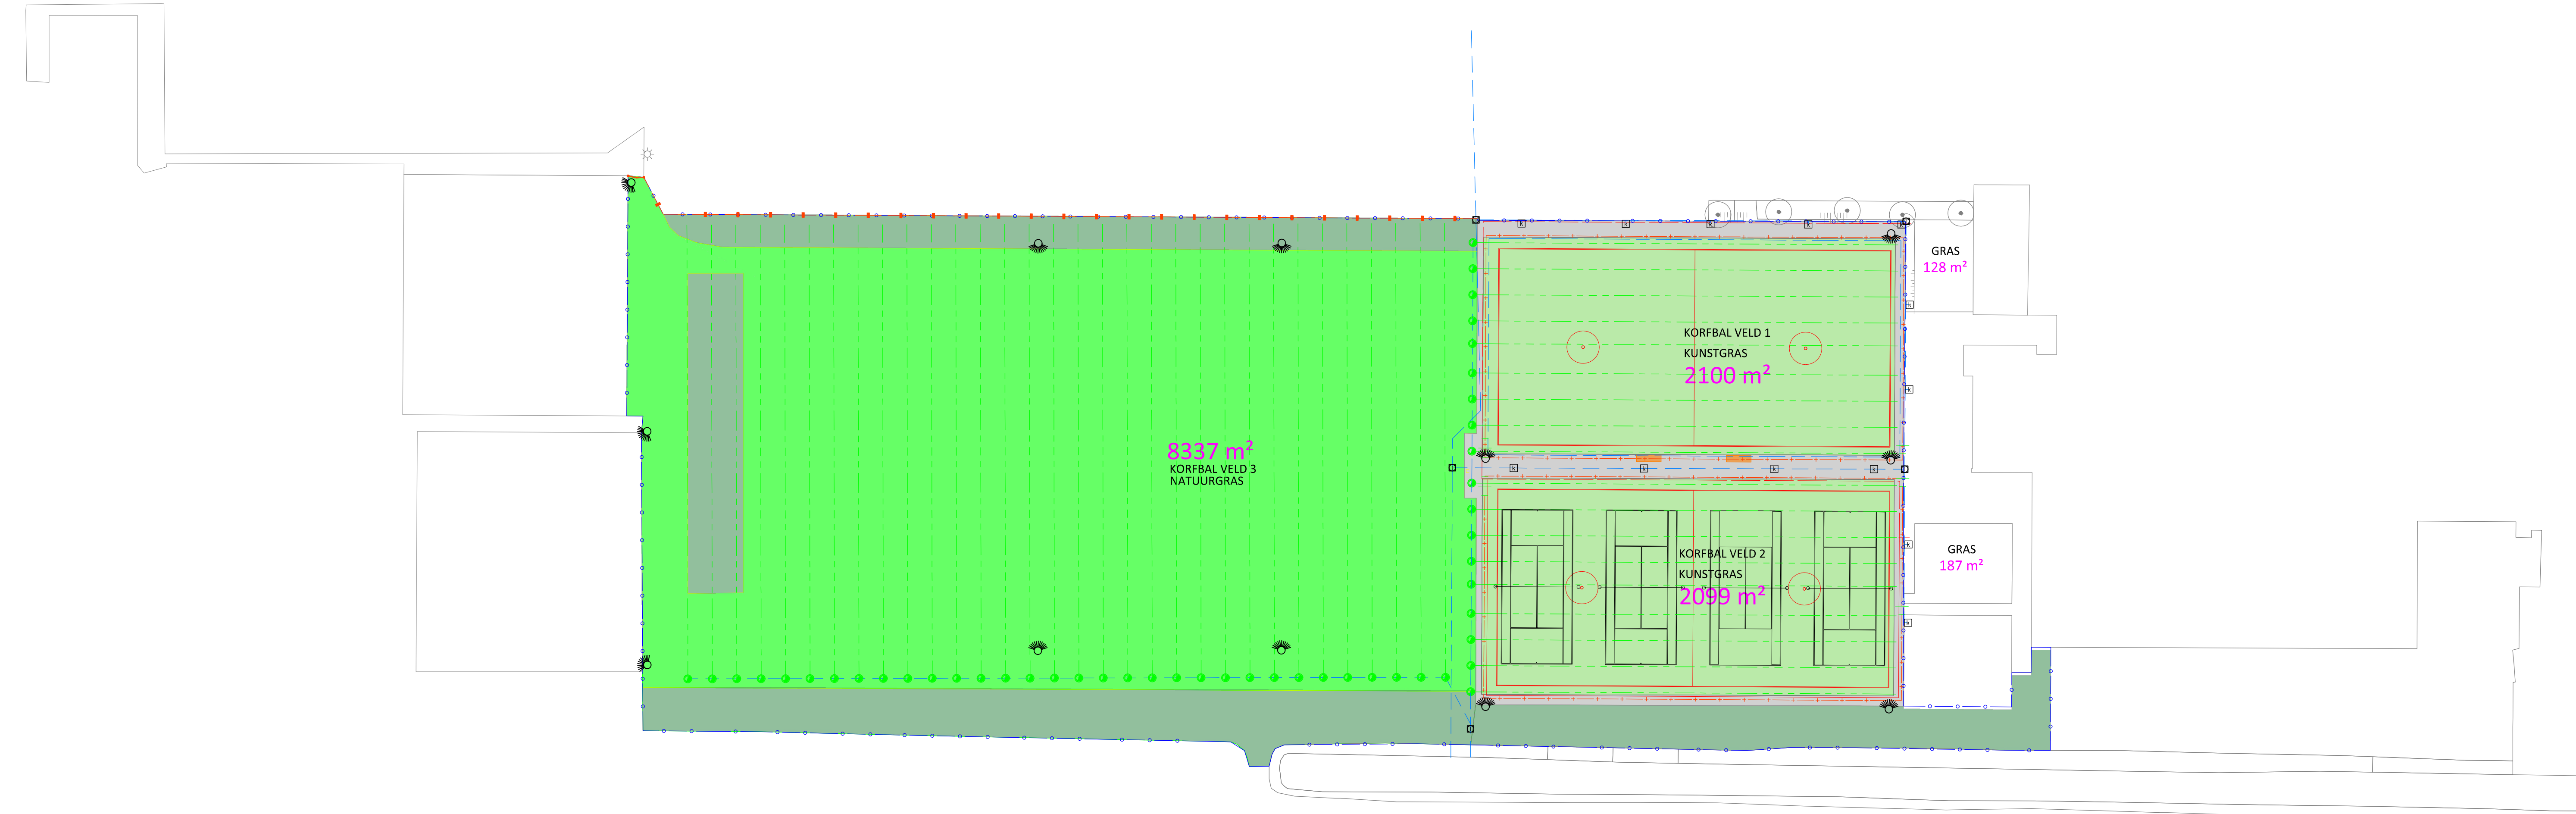


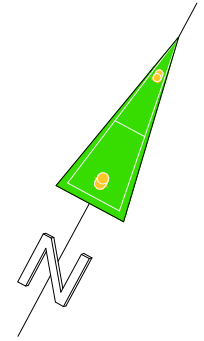

Legenda		
Asphaltverharding	Hoofddrain	Drainput
Betonplaat verharding	Veldrain	Sproeier
Bosplantsoen	Regeneringsleiding	Kolk
Elementenverharding	Leunhekwerk	Filterput
Grasbetontegels	Ballenvanger	Betonplaat 2m x 2m
Grasveld	Werkgrens	Onderhoudspoort
Haag		Leoppoort
Ruwgras		Elektrakast
Sierplantsoen - heesters		Inspectieput
Sportveld gras		
Sportveld kunstgras		

Versie	Datum	Getekend	Omschrijving	Gecontroleerd	Goedgekeurd
4					
3					
2					
1					
0	09-09-2022	RdH	Definitief ontwerp		

Opdrachtgever : Gemeente Pijnacker - Nootdorp			BAS Engineering en Advies Sportvelden		Deiltssestraatweg 51 2645 CA Delfgauw tel: (015) 2852211 info@bas-sport.nl www.bas-sport.nl
Project : 22-247-PN			Projectleider : MG		
Onderwerp: Onderhoudsbestek 2022			Status : Definitief		
Onderdeel: Sportpark De Groene Wijde Pijnacker			Formaat : A1		
Behoort bij: Definitief ontwerp			Schaal : 1 : 500		
			Tekeningnummer: 22-247-PN-DO-DGW2		
			Versie: 1.0		