



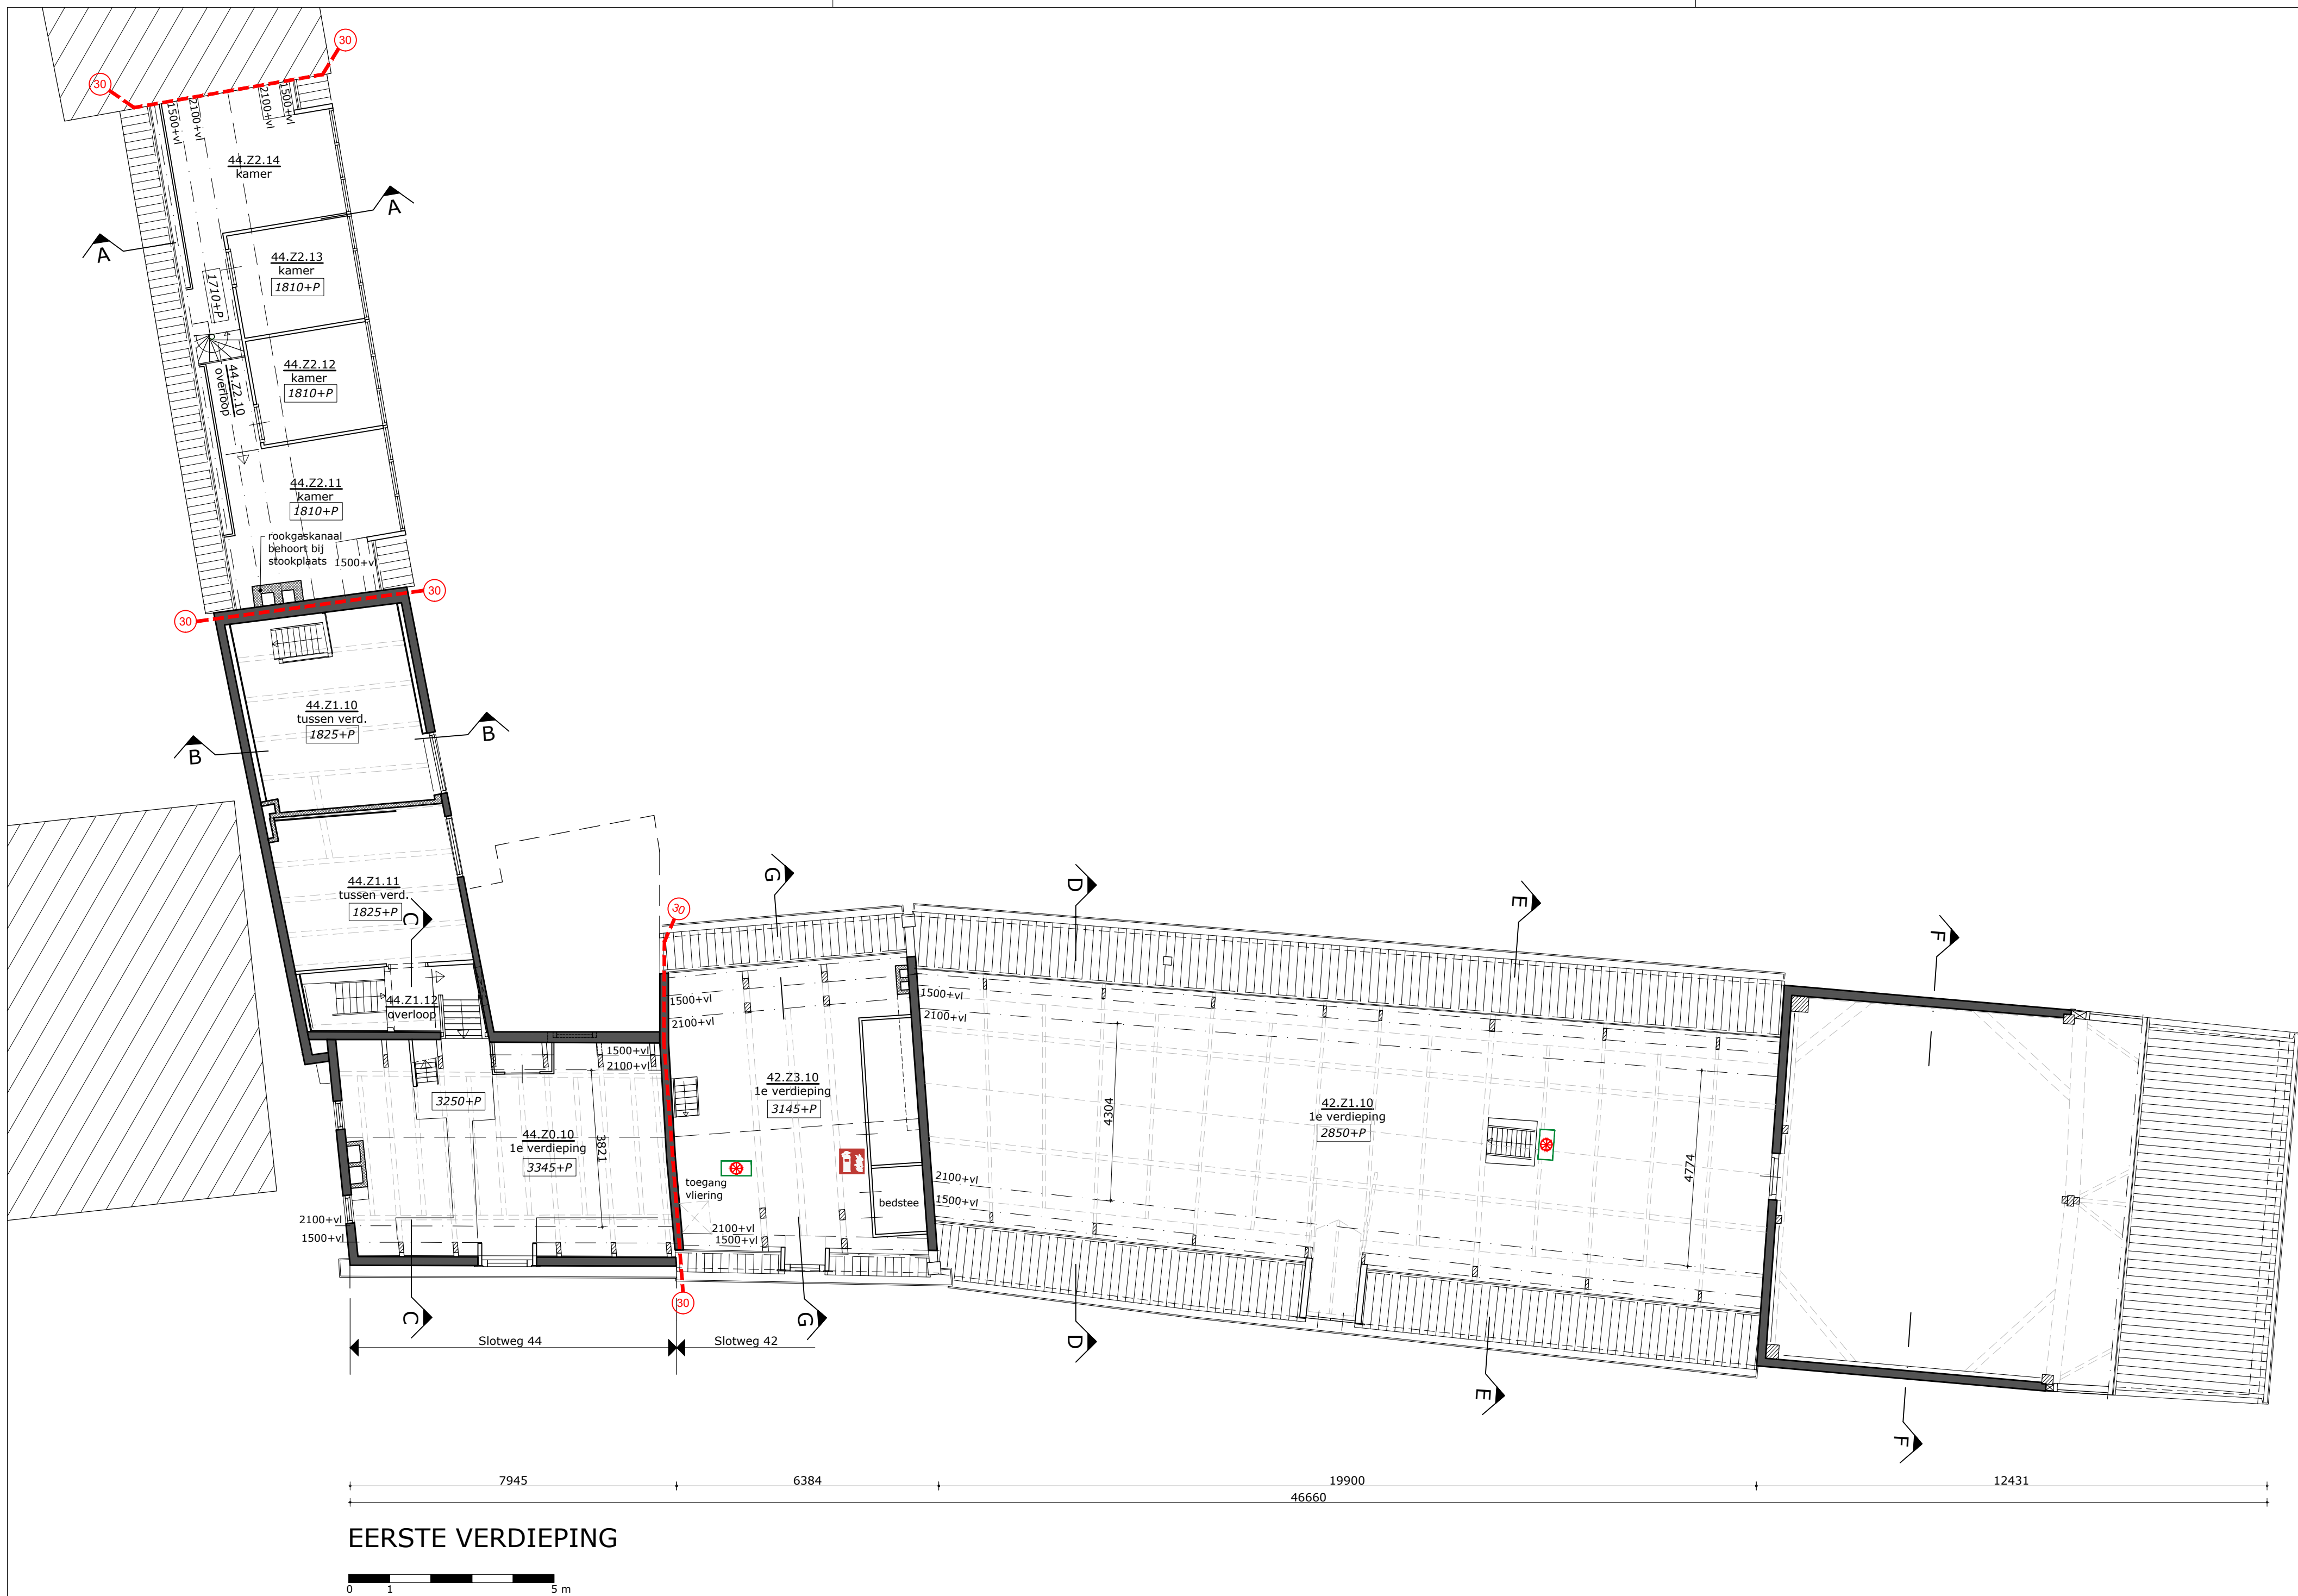

EERSTE VERDIEPING

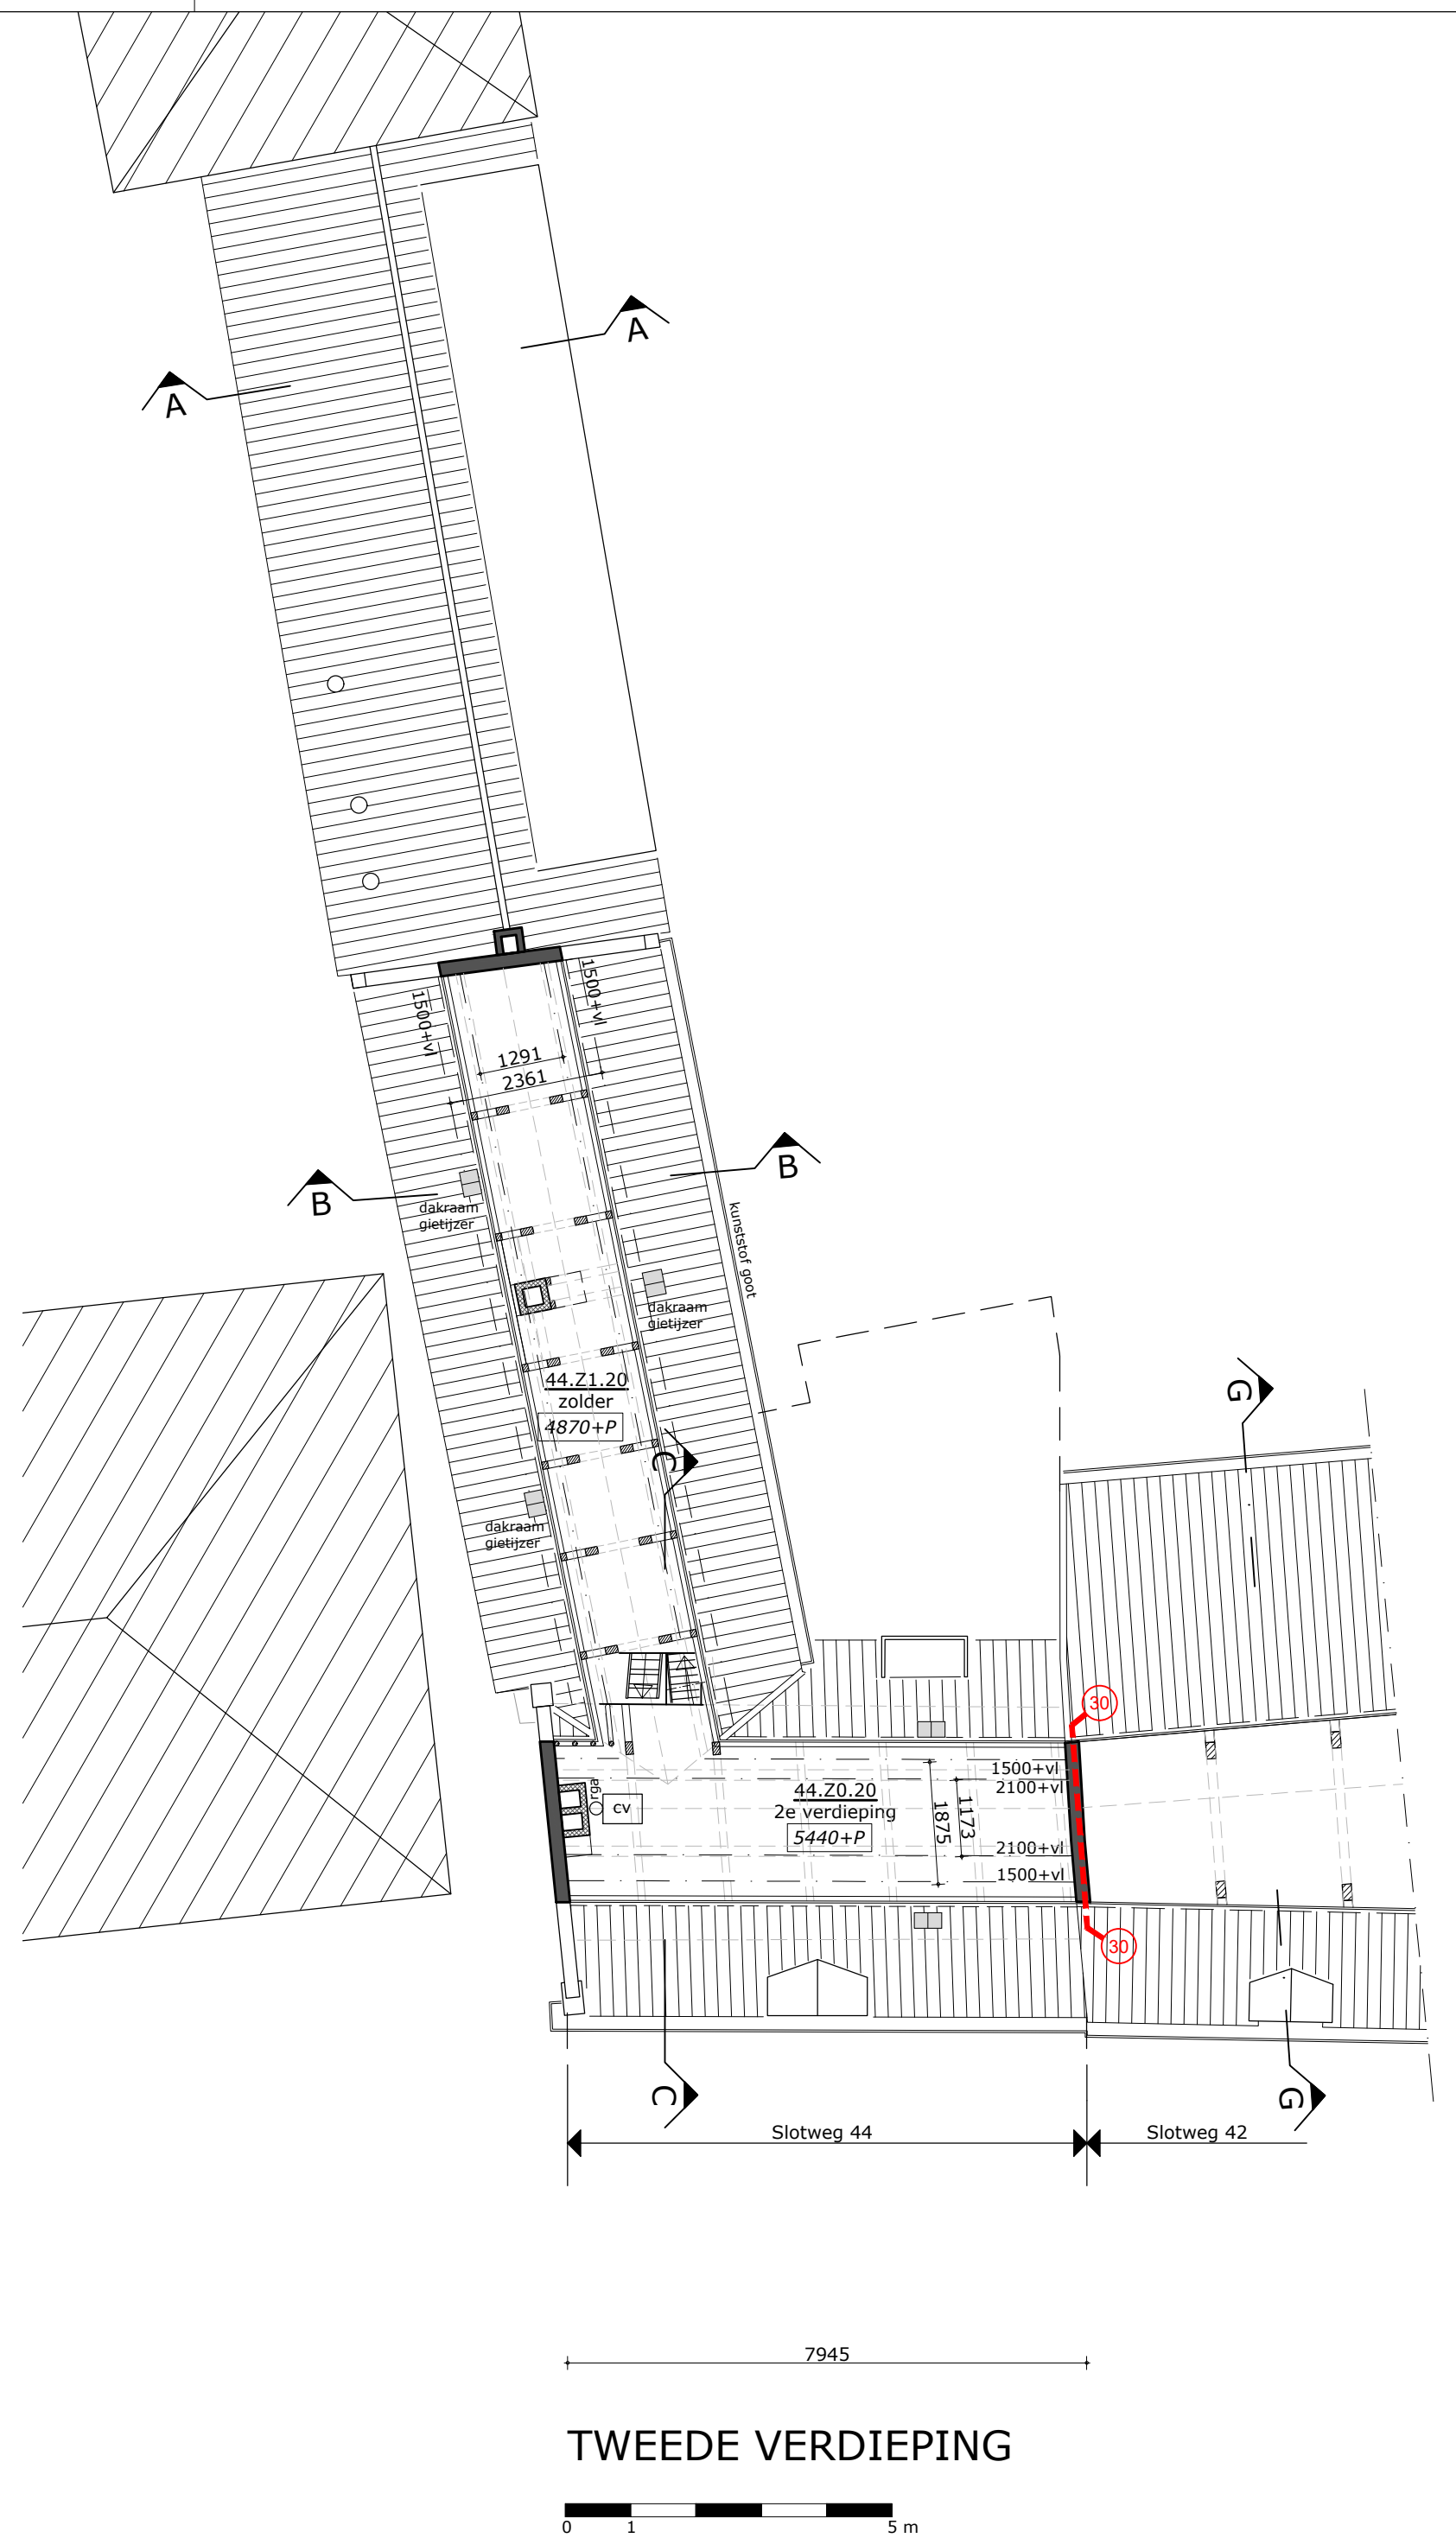

TWEDE VERDIEPING

- RENVOOI
- maaiveld / grondslag
 - bestaand metselwerk / historisch metselwerk
 - bestaande steenachtige binnenwanden
 - bestaande lichte binnenwanden
 - bestaande voorzetwand voor wand
 - bestaande betonfundering
 - bestaande beton/steenachtige vloeren met afwerklaag
 - bestaande isolatie
 - houten balklaag in het zicht
 - stalen ligger in het zicht
 - houtconstructies, balken, spanten etc
 - dakbeschot met keramische pannen
 - tegels op wand
 - tegels op vloer

De maatvoering is een zo goed mogelijke weergave van de bestaande toestand, alle op tekeningen aangegeven maten zijn circa maten. In het werk moet na ontmanteling de definitieve maatvoering door de aannemer vastgelegd worden.

project: Herontwikkeling Slotweg 42/44 - Egmond aan den Hoef

opdrachtgever: BOEi - postbus 2641 3800 GD Amersfoort

onderwerp: Bestaande toestand - eerste en tweede verdieping

schaal: 1:100
formaat: A1
datum: 10-12-2021
wijziging: a: 20-01-2022 e:
b: 23-03-2022 f:
c: g:
d: h:

fase: bestaande toestand
projectarchitect: A. Peeters
projectleider: A.J.A. van Veen
getekend: A.J.A. van Veen
tekeningnummer:

2074 A 101

TPA
HG



trigallez
peeters
van apeldoorn
hangelbroek
gouweter
architecten

schuifskade 13
1621 de hoorn
0229-212919
info@tpahga.nl
www.tpahga.nl