




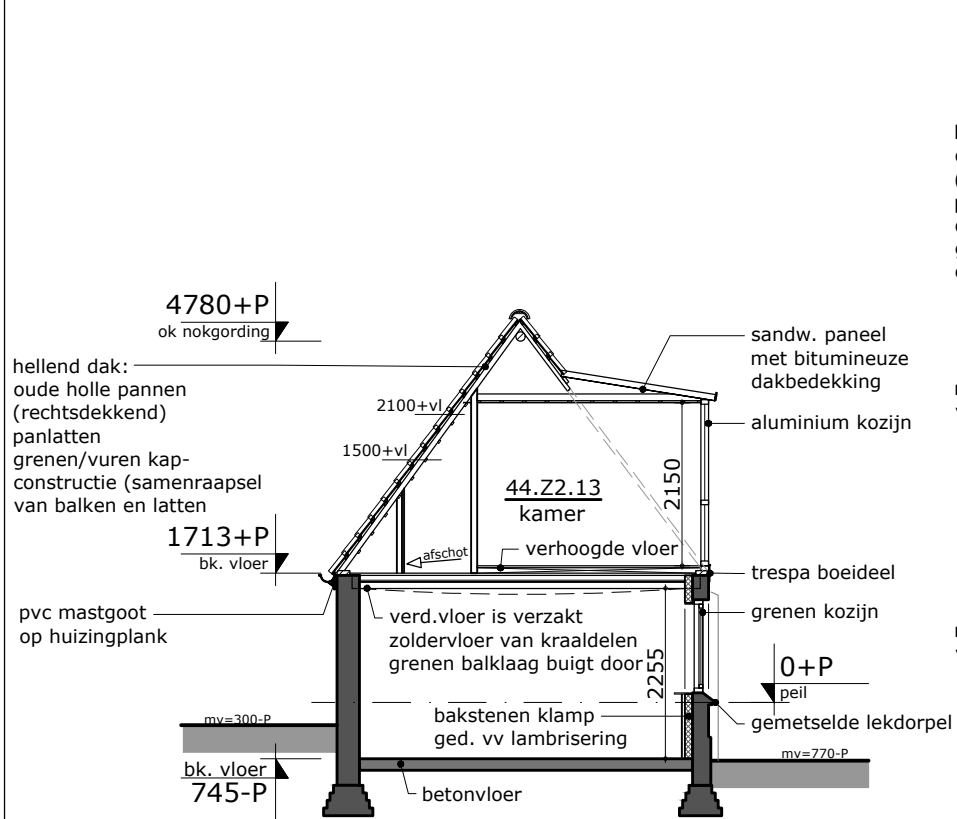


DOORSNEDE A
bouwdeel 44_Z2

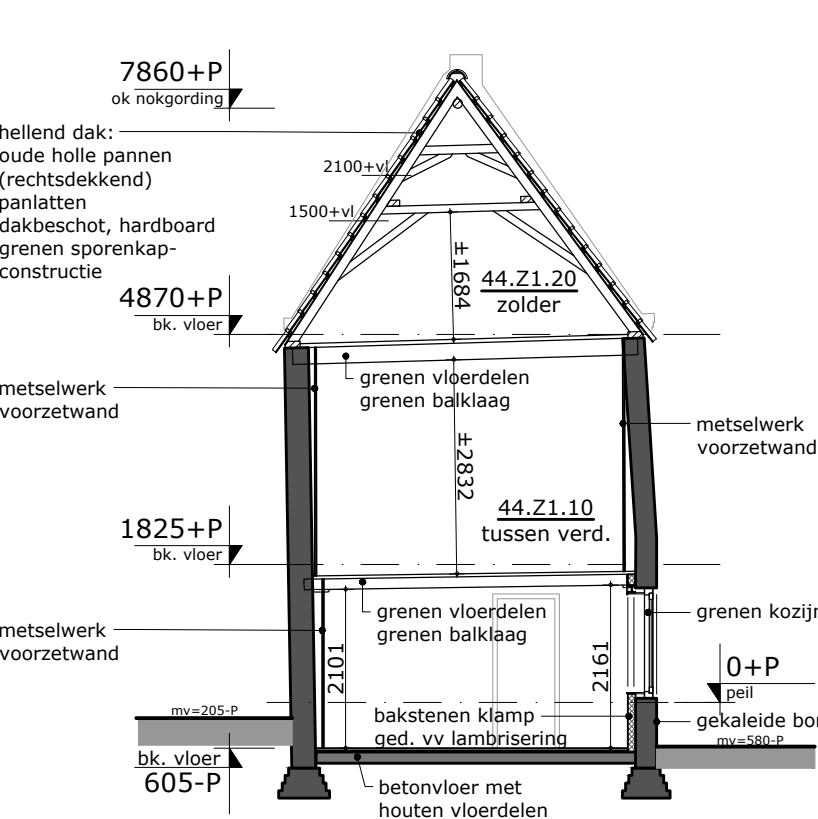


DOORSNEDE B
bouwdeel 44_Z1

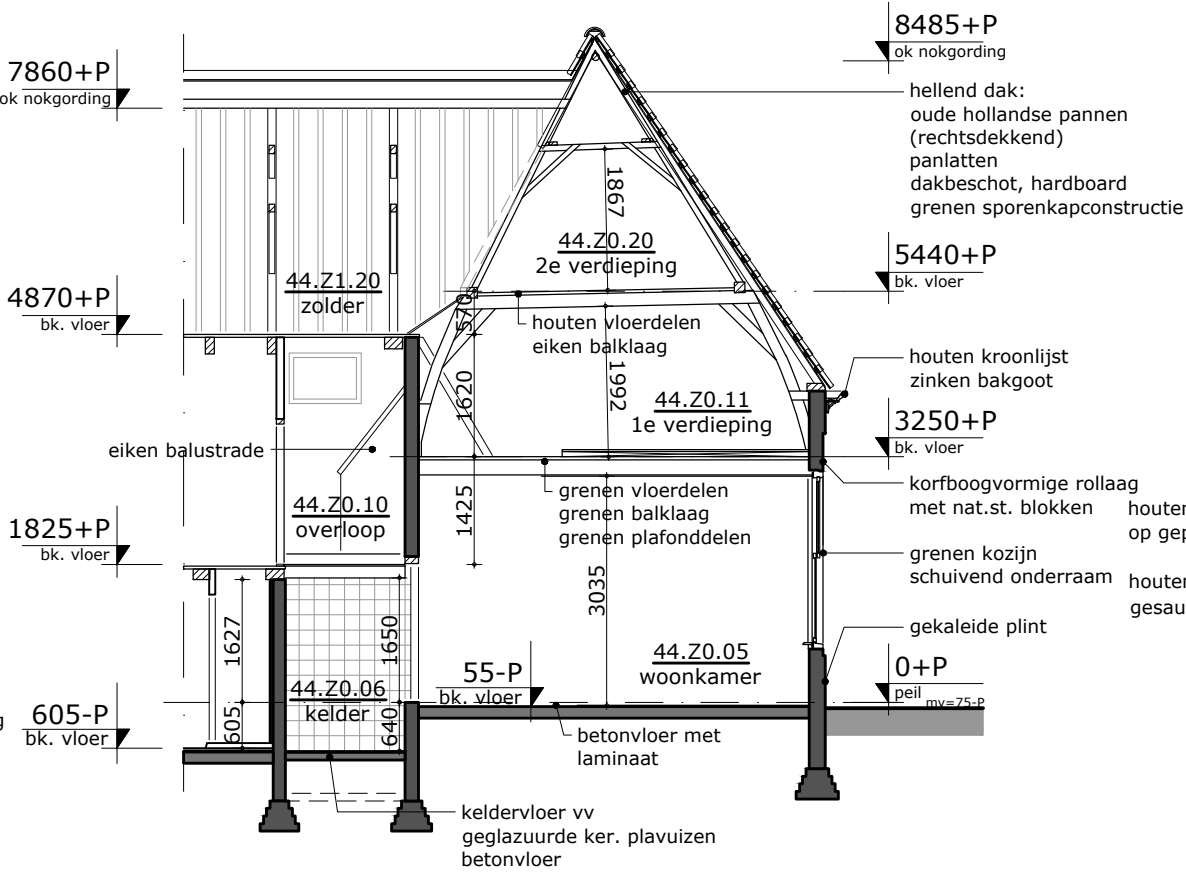


DOORSNEDE C
bouwdeel 44_Z0

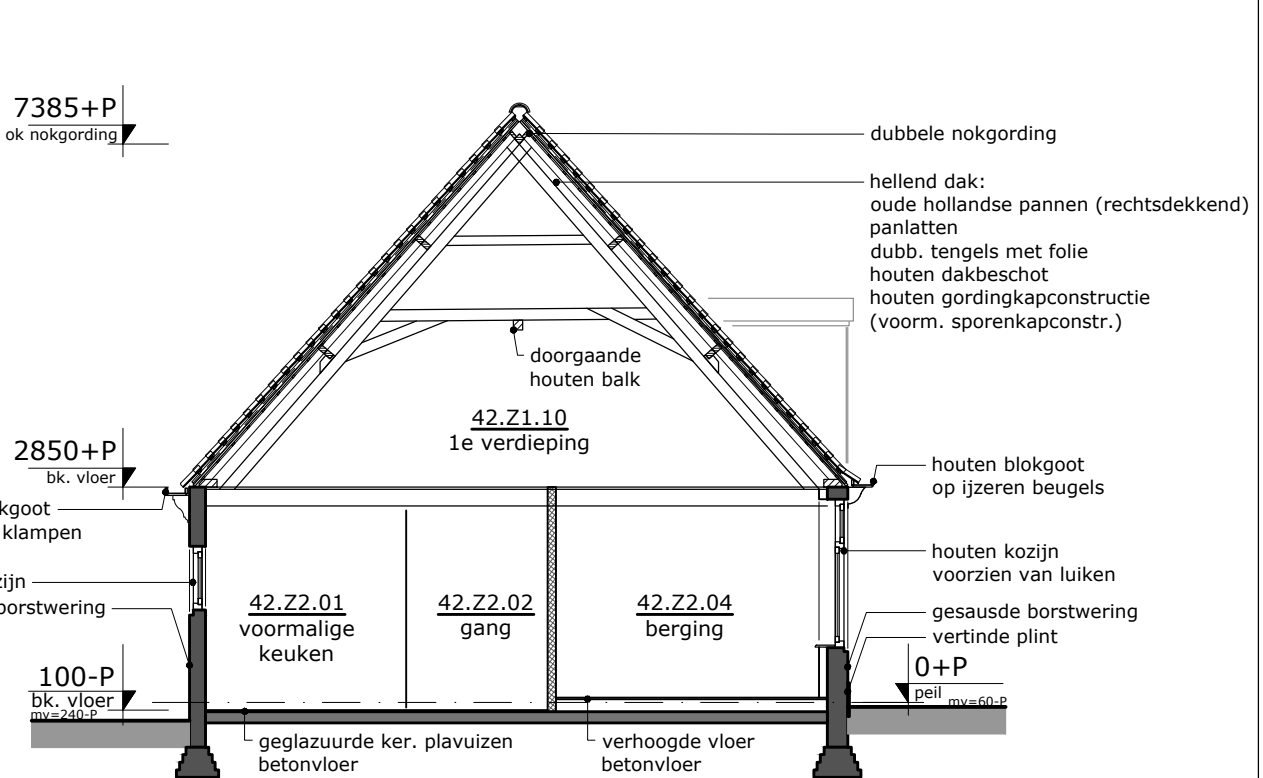


DOORSNEDE D
bouwdeel 42_Z2
doorsnede van hoofdspant

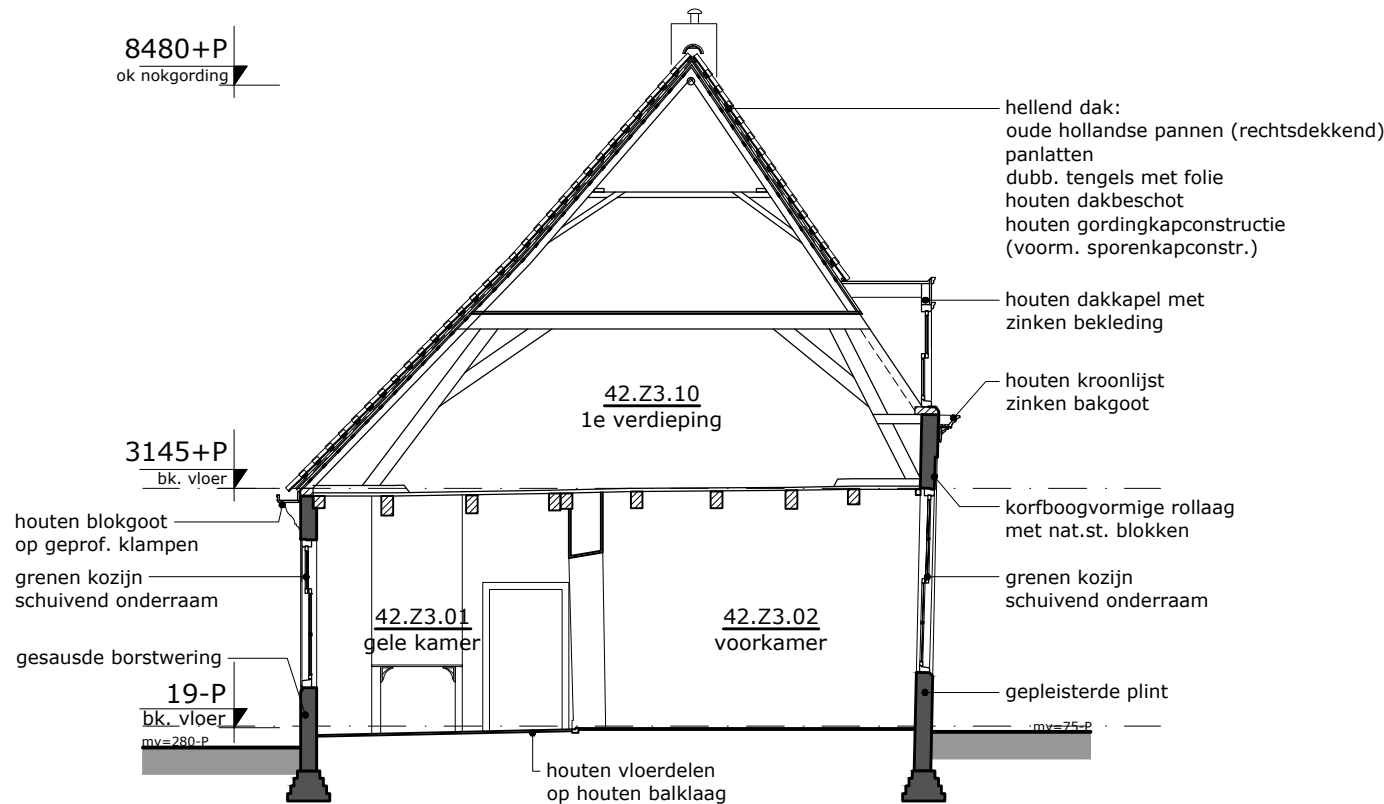

DOORSNEDE G
bouwdeel 42_Z3
doorsnede van hoofdspant

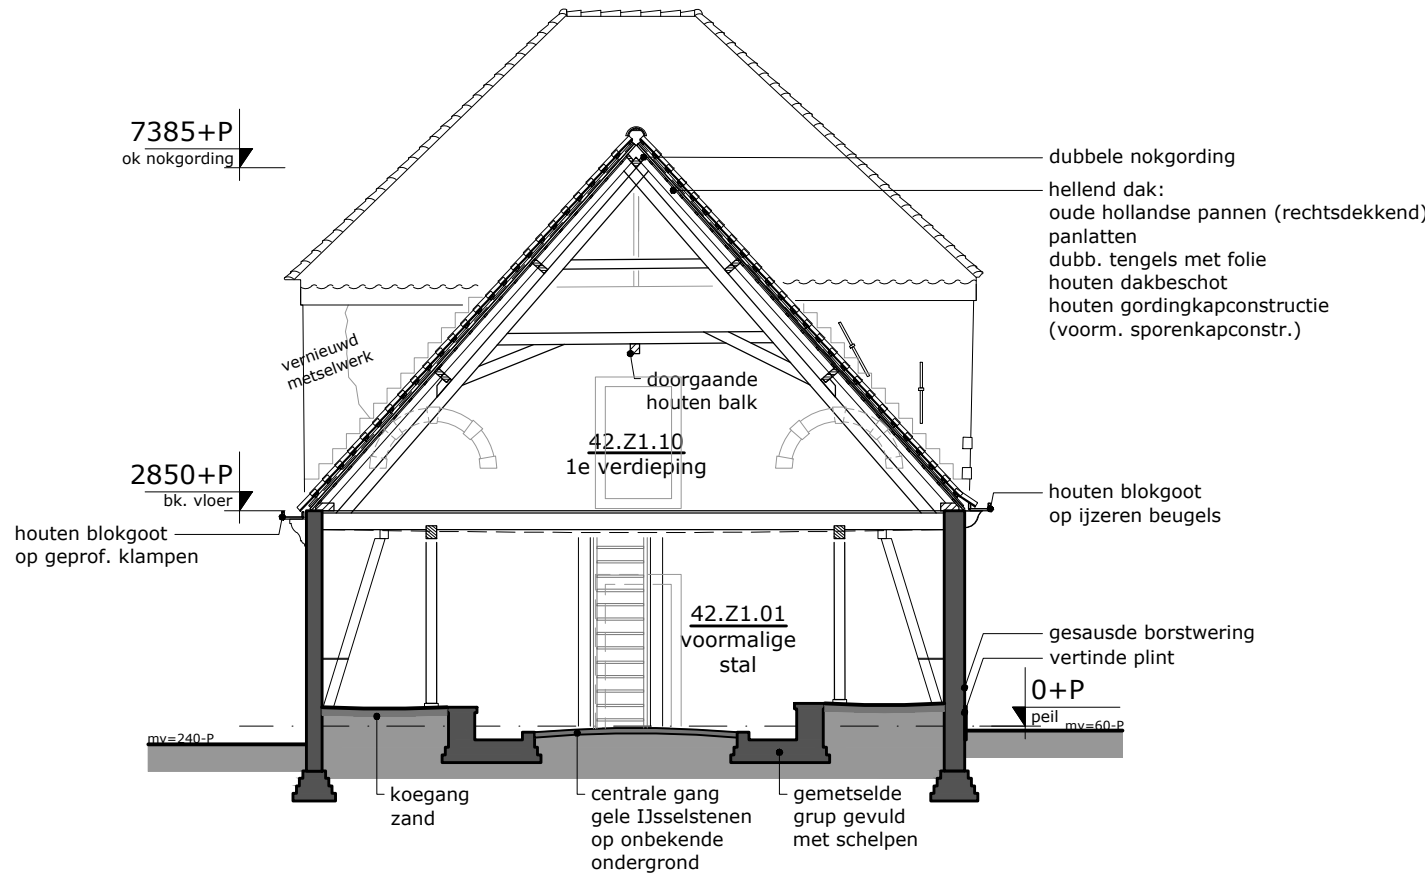

DOORSNEDE E
bouwdeel 42_Z1
doorsnede van hoofdspant

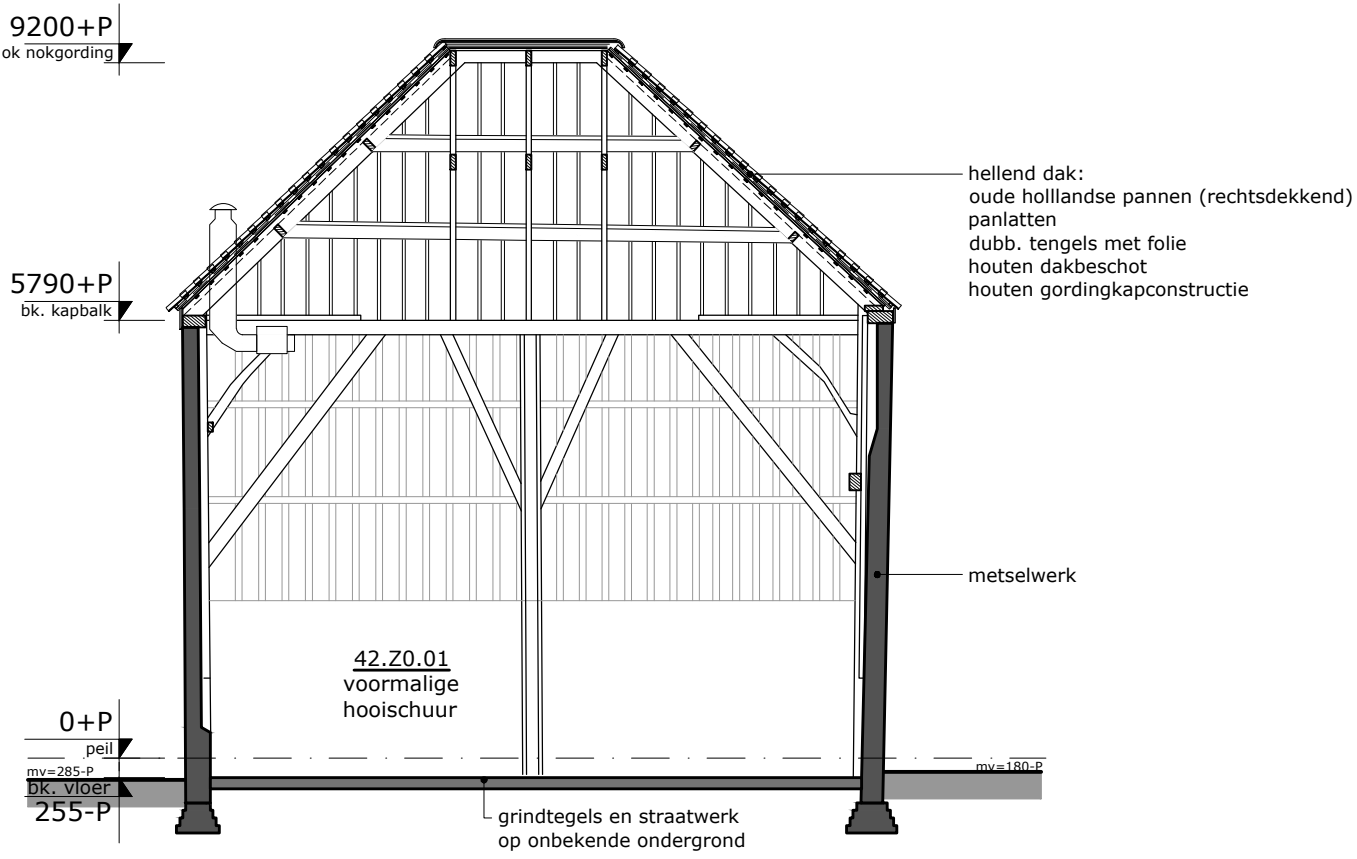

DOORSNEDE F
bouwdeel 42_Z0

De maatvoering is een zo goed mogelijke weergave van de bestaande toestand, alle op tekeningen aangegeven maten zijn circa maten
In het werk moet na ontmanteling de definitieve maatvoering door de aannemer vastgelegd worden.

project: Herontwikkeling Slotweg 42/44 - Egmond aan den Hoef

opdrachtgever: BOEi - postbus 2641 3800 GD Amersfoort

onderwerp: Bestaande toestand - doorsneden A t/m G

schaal:	1:100
formaat:	A2
datum:	10-12-2021
wijziging:	a: 20-01-2022 e:
	b: 23-03-2022 f:
	c: g:
	d: h:

fase:	bestaande toestand
projectarchitect:	A. Peeters
projectleider:	A.J.A. van Veen
getekend:	A.J.A. van Veen
tekeningnummer:	

2074 A 300



trigallez
peeters
van apeldoorn
hangelbroek
gouweter
architecten

schuifteskade 13
1621 de hoorn
0229-212919
info@tpahg.nl
www.tpahg.nl