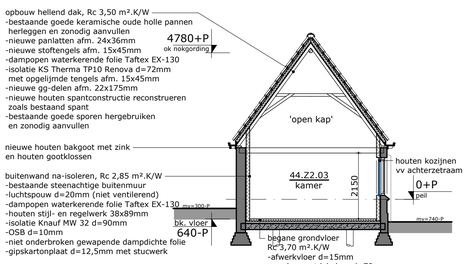

DOORSNEDE A

bouwdeel 44_Z2

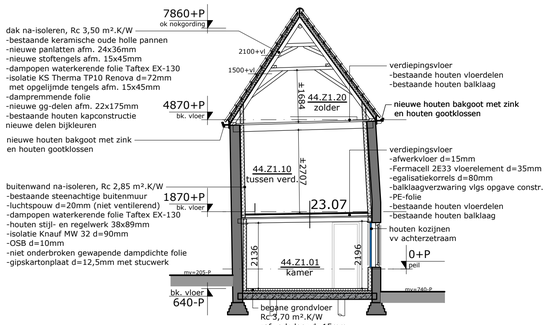

DOORSNEDE B

bouwdeel 44_Z1

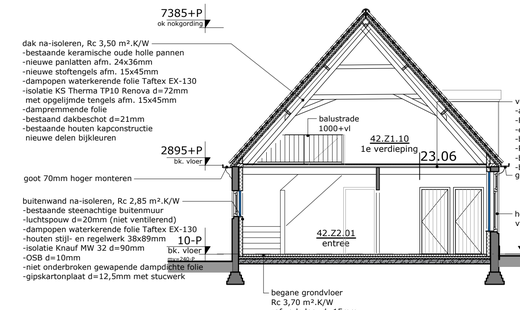

DOORSNEDE C

bouwdeel 42_Z2
doorsnede van hoofdspant

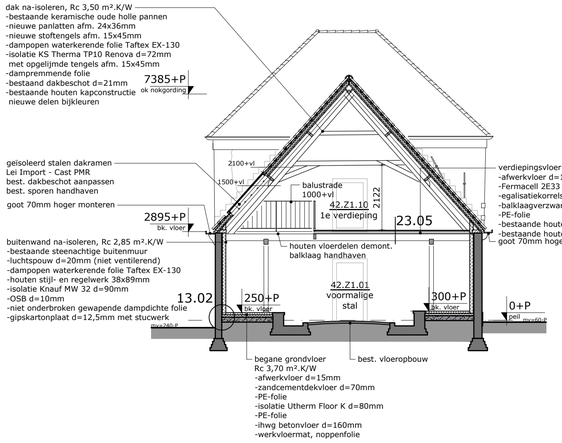

DOORSNEDE D

bouwdeel 42_Z1
doorsnede van hoofdspant

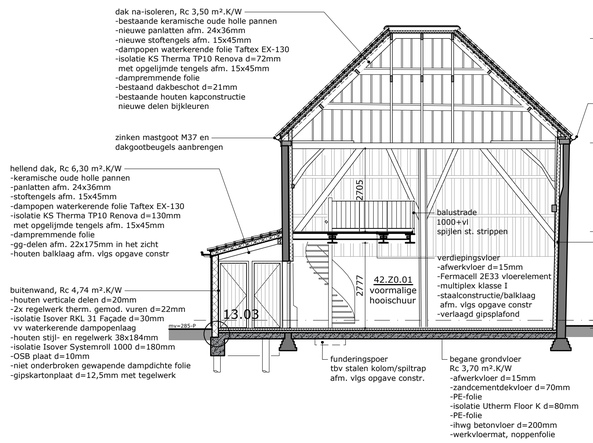

DOORSNEDE E

bouwdeel 42_Z0

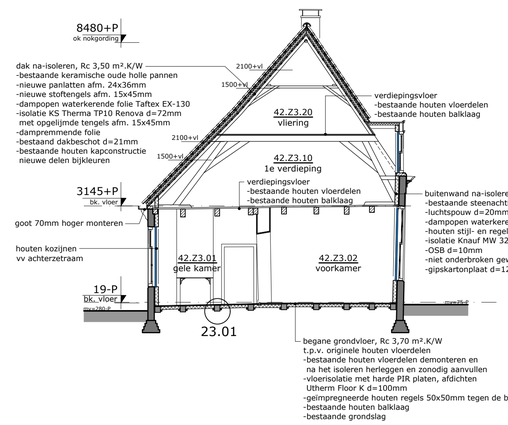

DOORSNEDE F

bouwdeel 42_Z3
doorsnede van hoofdspant

RENVOOI

- maaiveld / grondslag
- bestaand metselwerk / historisch metselwerk
- bestaande steenachtige binnenwanden
- bestaande betonfundering
- bestaande beton/steenachtige vloeren met afwerklaag
- houten balklaag in het zicht
- stalen ligger in het zicht
- houtconstructies, balken, spanten etc
- tegels op wand
- tegels op vloer
- metselwerk *(nieuw)*, gelijk aan bestaand
- HSB-wand 114/145/165 (12.5/89(/120/140)/12.5), geïsoleerd
- gewapend beton i.h.w.g.
- afwerkvloer zandcement
- achterzetraam, beweegbaar U=1,1
  Isoglas Proline 32, HR 6-6*4 beglazing
  houten montage profiel 37x40mm
- opbouw begane grondvloer, Rc 3,70 m².K/W
  -afwerkvloer d=15mm
  -zandcementdekvloer d=70mm
  vv wapening en vloerverwarming
  -PE-folie
  -isolatie Utherm Floor K d=80mm
  -PE-folie
  -ihwg betonvloer d=200mm
  -werkvloermat, noppenfolie
- opbouw funderingsvloer, Rc >3,70 m².K/W
  -afwerkvloer d=15mm
  -zandcementdekvloer d=70mm
  vv wapening en vloerverwarming
  -ihwg betonvloer d=200mm
  -PE-folie
  -EPS isolatie 2x d=100mm
- opbouw buitenwand, Rc 2,85 m².K/W
  -bestaande steenachtige buitenmuur
  -luchtspouw d=20mm (niet ventilerend)
  -dampopen waterkerende folie Taftex EX-130
  -houten stijl- en regelwerk 38x89mm
  -isolatie Knauf MW 32 d=90mm
  -OSB d=10mm
  -niet onderbroken gewapende dampdichte folie
  -gipskartonplaat d=12,5mm met stucwerk
  of verticale houten geschilderde delen
- opbouw hellend dak, Rc 3,50 m².K/W
  -bestaande keramische oude holle pannen
  herleggen en zonodig aanvullen
  -nieuwe panlatten afm. 24x36mm
  -nieuwe stoftengels afm. 15x45mm
  -dampopen waterkerende folie Taftex EX-130
  -isolatie KS Therma TP10 Renova d=72mm
  met opgelijmde tengels afm. 15x45mm
  -dampremmende folie
  -bestaand dakbeschot d=21mm
  of nieuwe gg-delen afm. 22x175mm
  -bestaande houten kapconstructie (spanten/sporen/sparren)
- opbouw verdiepingsvloer
  -afwerkvloer d=15mm
  -Fermacell 2E35 vloerelement d=45mm
  (2x 12,5mm GV + 20mm minerale wol)
  zonodig op uitvullaag
  -PE-folie
  -bestaande houten vloerdelen
  -bestaande houten balklaag
- opbouw buitenwand, Rc 4,74 m².K/W
  -houten verticale delen d=20mm (brandklasse D)
  -2x regelwerk (kruislings) therm. gemod. vuren d=22mm (bran
  -isolatie Isover RKL 31 Façade d=30mm (brandkl. A)
  vv waterkerende dampopenlaag
  -houten stijl- en regelwerk 38x184mm
  -isolatie Isover Systemroll 1000 d=180mm (brandkl. A)
  -OSB plaat d=10mm
  -niet onderbroken gewapende dampdichte folie
  -gipskartonplaat d=12,5mm met tegelwerk e/o stucwerk
  DnT,A 20dB
- opbouw hellend dak, Rc 6,30 m².K/W
  -keramische oude holle pannen
  -panlatten afm. 24x36mm
  -stoftengels afm. 15x45mm
  -dampopen waterkerende folie Taftex EX-130
  -isolatie KS Therma TP10 Renova d=130mm
  met opgelijmde tengels afm. 15x45mm
  -dampremmende folie
  -gg-delen afm. 22x175mm
  -houten balklaag afm. vlgs opgave constr
  DnT,A 20dB

De maatvoering is een zo goed mogelijke weergave van de bestaande toestand, alle op tekeningen aangegeven maten zijn circa maten
In het werk moet na ontmanteling de definitieve maatvoering door de aannemer vastgelegd worden.

project:	Herontwikkeling Slotweg 42/44 - Egmond aan den Hoef
opdrachtgever:	BOEi - postbus 2641 3800 GD Amersfoort
onderwerp:	Nieuwe toestand - doorsneden A t/m F

schaal:	1:100	fase:	Technisch Ontwerp
formaat:	A2	projectarchitect:	A. Peeters
datum:	01-07-2022	projectleider:	A.J.A. van Veen
wijziging:	a: e:	getekend:	A.J.A. van Veen
	b: f:	tekeningnummer:	
	c: g:		2074 D 300
	d: h:		

TPA HG architecten
trigallez
peeters
van apeldoorn
hangelbroek
gouwetor
architecten
schuijteskade 13
1621 de hoorn
0229-212919
info@tpahga.nl
www.tpahga.nl