


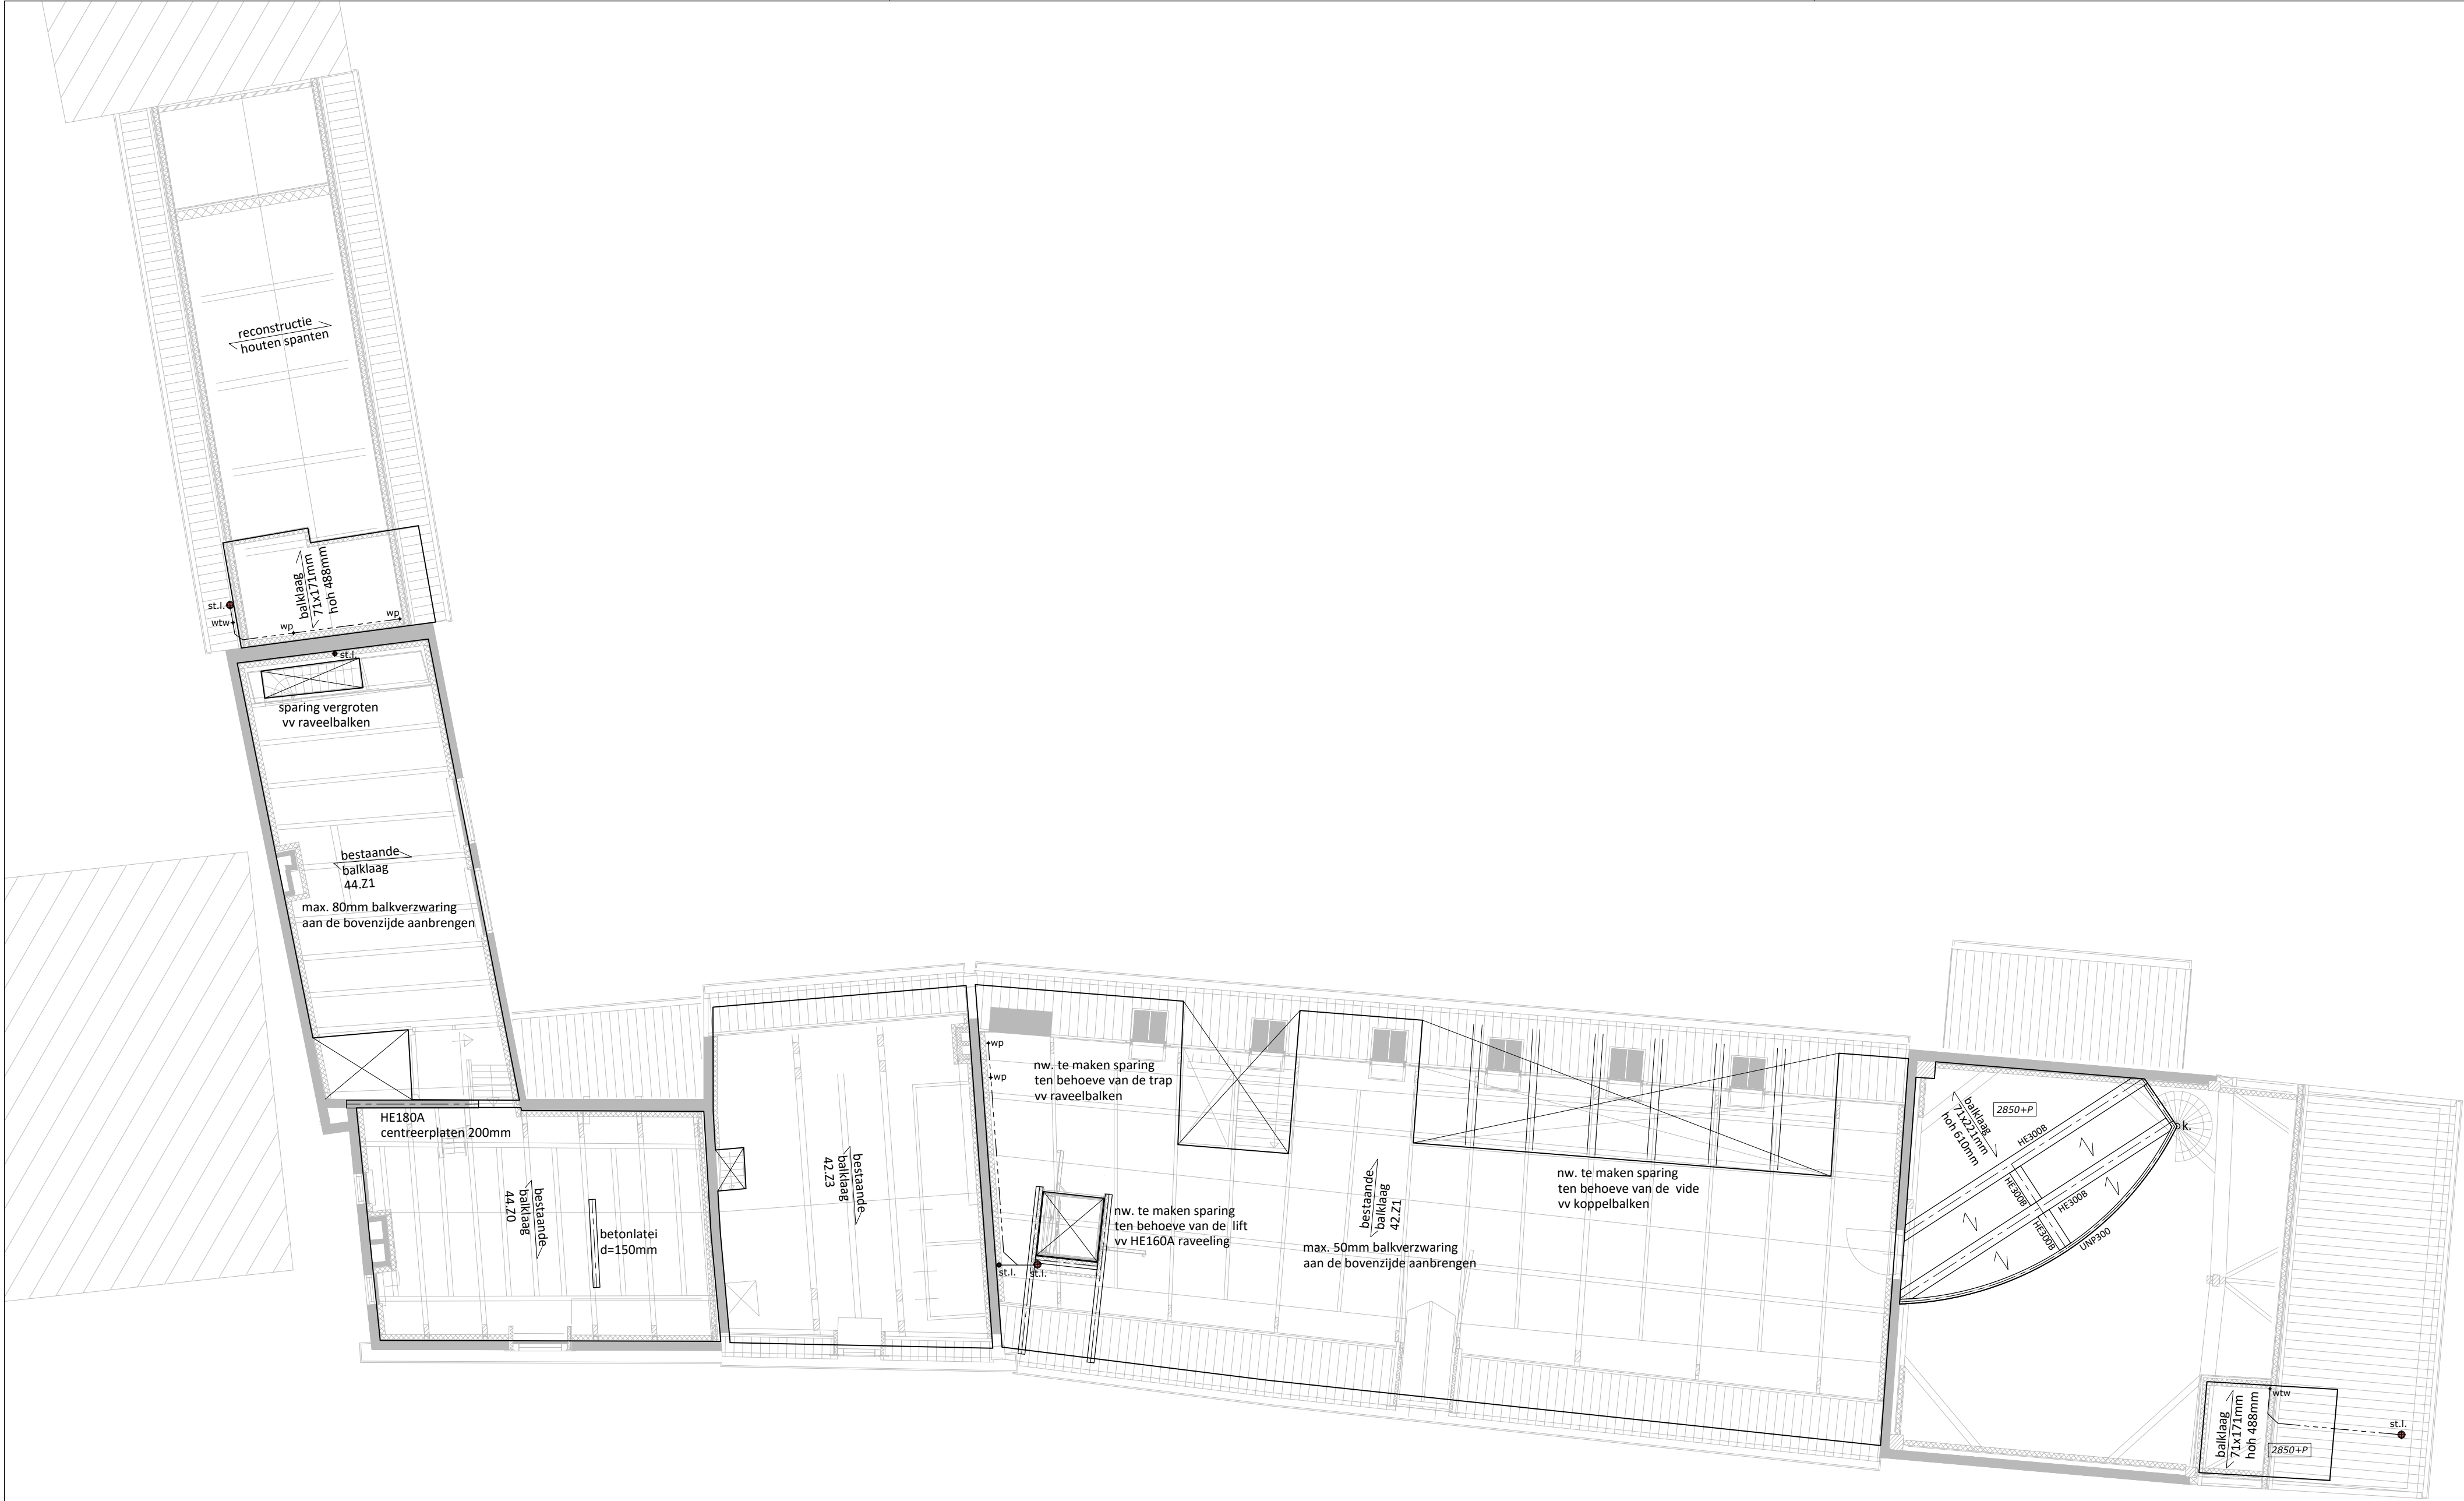

VLOERENPLAN VERDIEPING

Houten balklaag.
Exacte afmeting volgens opgave constructeur.
Afwerkvloer, droogbouw elementen bk = var.

Vloerenplan is een principe voorstel,
uitvoering in overleg met constructeur.

Doorvoeringen door de balklaag
in overleg met de constructeur.


↔ = overspanningsrichting

hwa hemelwaterafvoer
vwa vuilwaterafvoer
st.l. standleiding
ontl. st.l. ontleding
wtw/wp condens afvoer wtw/wp

Het aangegeven riolering / hwa verloop is een
principe voorstel, exact verloop volgens opgave installateur.

Definitieve afmeting /diameters riool, hemelwaterafvoeren,
standleidingen en leidingen door installateur te bepalen.

Alle rioleringen volgens voorschrift beugelen/ophangen
aan bovenliggende constructie

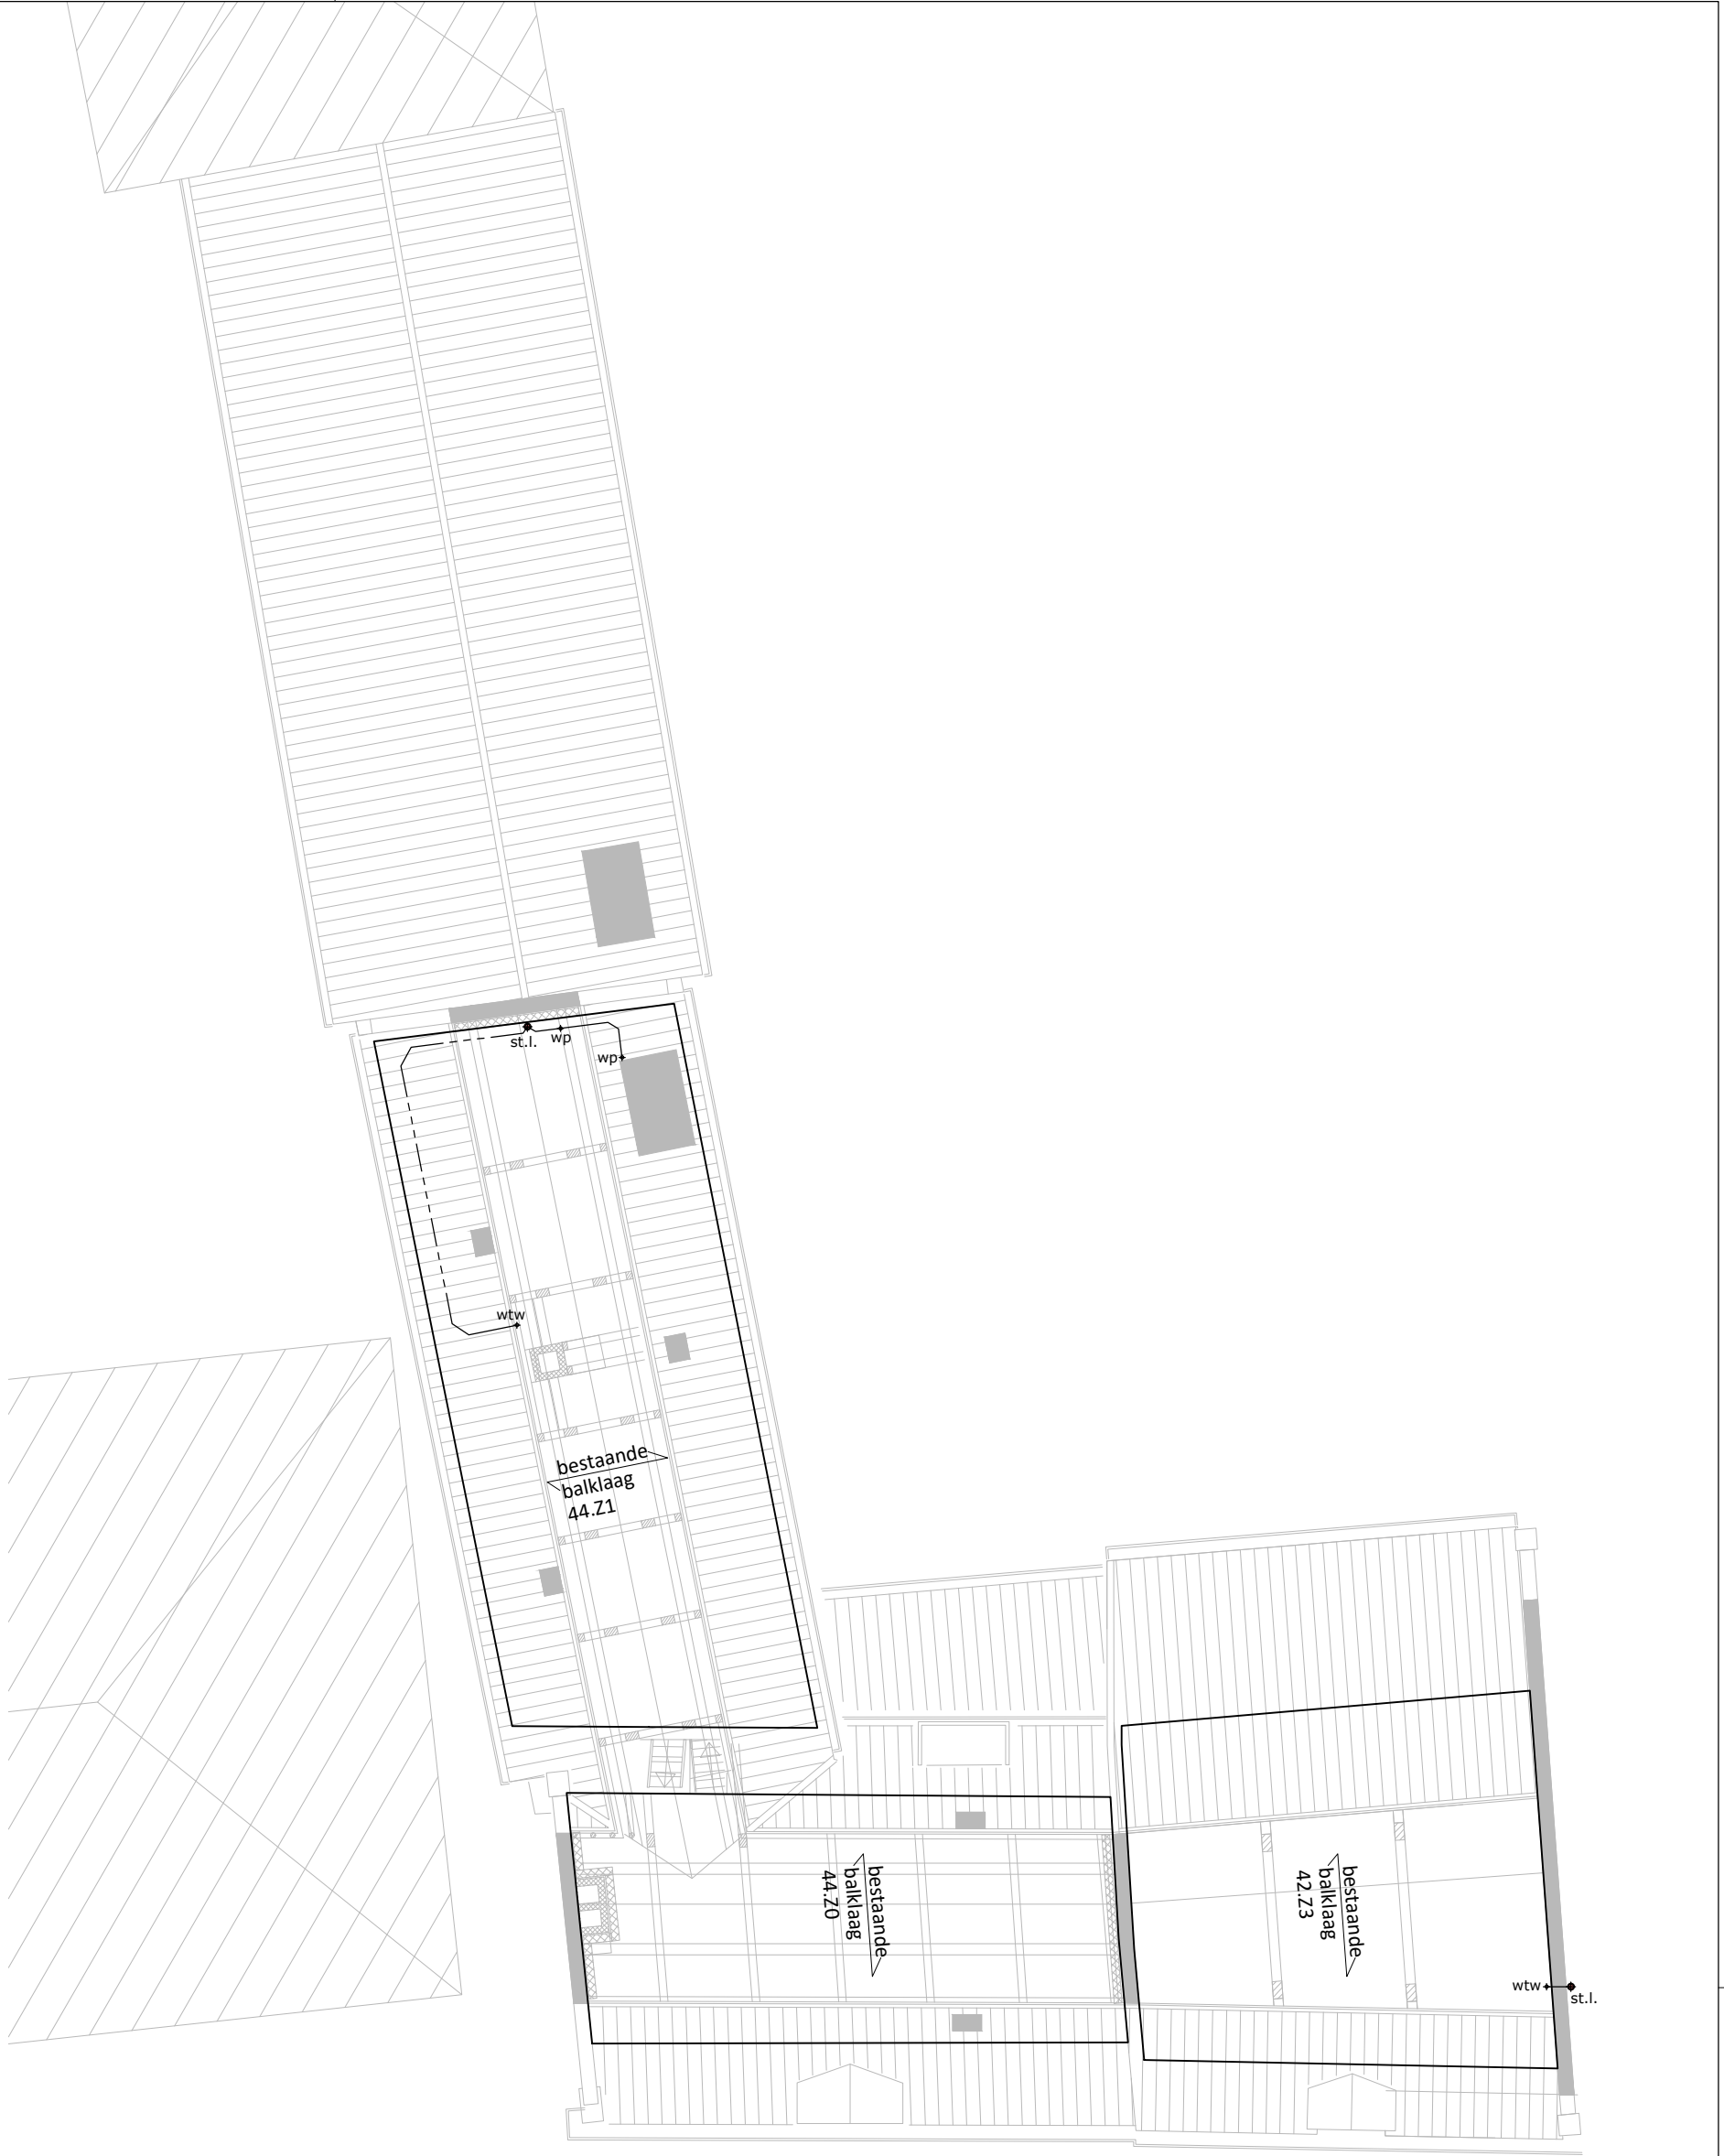

VLOERENPLAN VERDIEPING

Houten balklaag.
Exacte afmeting volgens opgave constructeur.
Afwerkvloer, droogbouw elementen bk = var.

Vloerenplan is een principe voorstel,
uitvoering in overleg met constructeur.

Doorvoeringen door de balklaag
in overleg met de constructeur.

↔ = overspanningsrichting

hwa hemelwaterafvoer
vwa vuilwaterafvoer
st.l. standleiding
ontl. st.l. ontleding
wtw/wp condens afvoer wtw/wp

Het aangegeven riolering / hwa verloop is een
principe voorstel, exact verloop volgens opgave installateur.

Definitieve afmeting /diameters riool, hemelwaterafvoeren,
standleidingen en leidingen door installateur te bepalen.

Alle rioleringen volgens voorschrift beugelen/ophangen
aan bovenliggende constructie

De maatvoering is een zo goed mogelijke weergave van de bestaande toestand,
alle op tekeningen aangegeven maten zijn circa maten
In het werk moet na ontmanteling de definitieve maatvoering door de
aannemer vastgelegd worden.

project:	Herontwikkeling Slotweg 42/44 - Egmond aan den Hoef		
opdrachtgever:	BOEi - postbus 2641 3800 GD Amersfoort		
onderwerp:	Technische tekening - eerste en tweede verdieping		
schaal:	1:100	fase:	Technisch Ontwerp
formaat:	A1	projectarchitect:	A. Peeters
datum:	01-07-2022	projectleider:	A.J.A. van Veen
wijziging:	a:	e:	getekend: A.J.A. van Veen
	b:	f:	tekeningsnummer:
	c:	g:	
	d:	h:	

2074 D 401