De maatvoering is een zo goed mogelijke weergave van de bestaande toestand, alle op tekeningen aangegeven maten zijn circa maten.
In het werk moet na ontmanteling de definitieve maatvoering door de aannemer vastgelegd worden, voordat de kozijnen in productie gaan.

BINNENDEUR KOZIJNEN

- enkel beglazing
- enkel beglazing vv van gehard glas
- enkel beglazing vv van brandwerend glas (30 min. WBDBO)
- dubbele beglazing HR++

kozijnhout: 67x114mm of anders is aangegeven

schanieren: AXA kogellagerschanier, rond, RVS

slot: NEMEF 1200 binnendeurslot, RVS
- loopslot
- badkamer/wc-slot
- cilinderslot
- kastslot

deur beslag: Hoppe Amsterdam binnendeurbeslag RVS rozettengarnituur E1400Z/42KVS
- WC RVS DD37-42
- PC RVS DD37-42

DORMA RP deurduwers, 35cm, RVS

HOPPE deurgreep E5015, 30cm, RVS

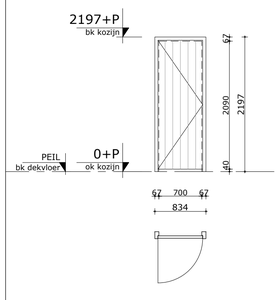

kozijnmerk: **01**
getekend: 1
gespiegeld: 0
afmeting deur: 730x2105mm
opmerkingen: ventilatie via onderzijde deur
kastslot

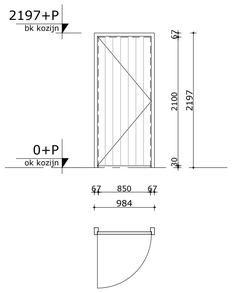

kozijnmerk: **02**
getekend: 1
gespiegeld: 0
afmeting deur: 880x2115mm
opmerkingen: deurdranger met vrijloopfunctie
valdorpel EllenMatic Soundproof
loopslot

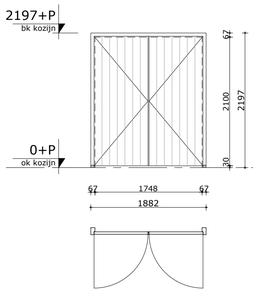

kozijnmerk: **03**
getekend: 1
gespiegeld: 0
afmeting deur: 2x 880x2115mm
opmerkingen: kunststeen neut
deurdrangers met vrijloopfunctie
valdorpel EllenMatic Soundproof
houten deurnaald met kierdichting
onder- en bovenkantschuif
meerpuntsluiting

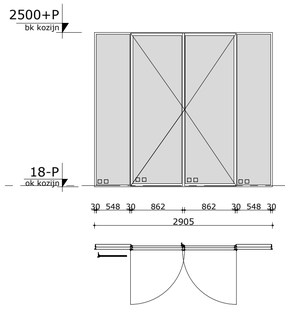

kozijnmerk: **04**
getekend: 1
gespiegeld: 0
afmeting deur: 2x 862x2494mm
opmerkingen: MHB type SL30-ISO, T-roede syst.
HR++ glas U= 1,1 W/m²K
MHB espagnolet
meerpuntsluiting
in het werk in te meten!

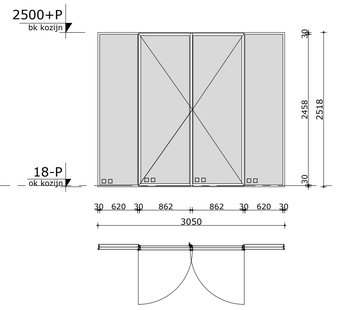

kozijnmerk: **05**
getekend: 1
gespiegeld: 0
afmeting deur: 2x 862x2494mm
opmerkingen: MHB type SL30-ISO, T-roede syst.
HR++ glas U= 1,1 W/m²K
MHB espagnolet
meerpuntsluiting
in het werk in te meten!

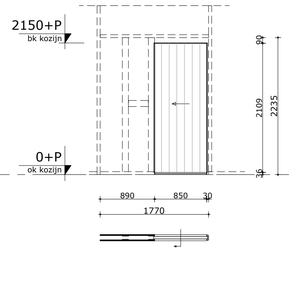

kozijnmerk: **06**
getekend: 1
gespiegeld: 0
afmeting deur: 880x2115mm
opmerkingen: schuifdeur
ventilatie via onderzijde deur
kunststeen onderdorpel

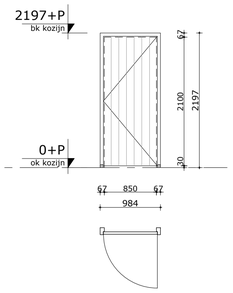

kozijnmerk: **07**
getekend: 2
gespiegeld: 1
afmeting deur: 880x2115mm
opmerkingen: ventilatie via onderzijde deur
kunststeen neut
vrij/bezet

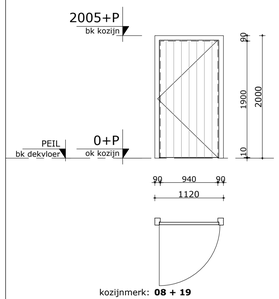

kozijnmerk: **08 + 19**
getekend: 1
gespiegeld: 0
afmeting deur: 1030x1920mm
opmerkingen: kozijnafm. 67x125mm
geluidsw. houten deur Merford MH42D
deur bekleden met houten klamp delen
geluidswerende onderdorpel
Luvema -LU-1800CNS o.g.
deurdrangers met vrijloopfunctie
dag-/nachtslot nemef 600-serie

Let op! uitvoeren als brandwerend 30EW

in het werk in te meten!

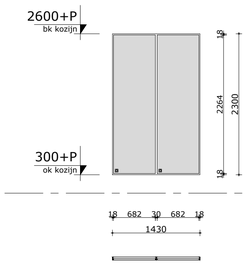

kozijnmerk: **09**
getekend: 1
gespiegeld: 0
afmeting deur: -
opmerkingen: MHB type SL30, T-roede syst.

in het werk in te meten!

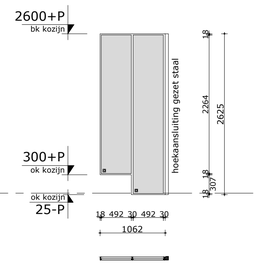

kozijnmerk: **10**
getekend: 1
gespiegeld: 0
afmeting deur: -
opmerkingen: MHB type SL30, T-roede syst.

in het werk in te meten!

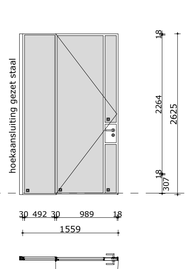

kozijnmerk: **11**
getekend: 1
gespiegeld: 0
afmeting deur: -
opmerkingen: MHB type SL30, T-roede syst.
meerpuntsluiting

in het werk in te meten!

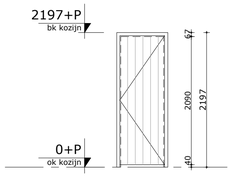

kozijnmerk: **12**
getekend: 1
gespiegeld: 0
afmeting deur: 730x2105mm
opmerkingen: ventilatie via onderzijde deur
kastslot

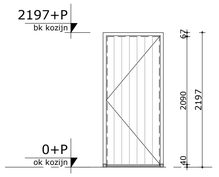

kozijnmerk: **13**
getekend: 2
gespiegeld: 1
afmeting deur: 880x2105mm
opmerkingen: ventilatie via onderzijde deur
kunststeen onderdorpel met neut
vrij/bezet

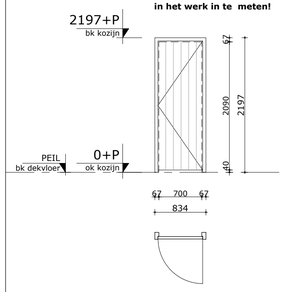

kozijnmerk: **14**
getekend: 1
gespiegeld: 0
afmeting deur: 730x2105mm
opmerkingen: ventilatie via onderzijde deur
kastslot

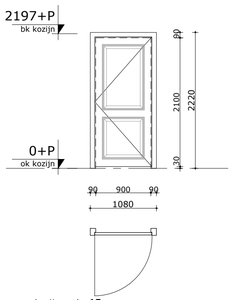

kozijnmerk: **15**
getekend: 1
gespiegeld: 0
afmeting deur: 930x2115mm
opmerkingen: kozijnafm. 67x125mm
brandw. houten deur Merford MH42D
deur bekleden met houten bossing
panelen en houten geprofileerde latten
conform de detaillering van de
bestaande deuren van de kastenwand
valdorpel Luvema -LU-1800CNS o.g
deurdrangers met vrijloopfunctie
dag-/nachtslot nemef 600-serie

Let op! uitvoeren als brandwerend 30EW

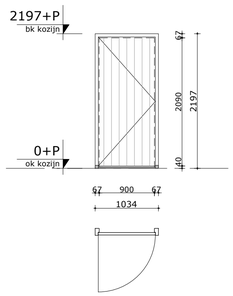

kozijnmerk: **16**
getekend: 1
gespiegeld: 0
afmeting deur: 930x2105mm
opmerkingen: ventilatie via onderzijde deur
kunststeen onderdorpel met neut
vrij/bezet

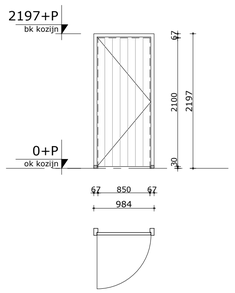

kozijnmerk: **17**
getekend: 1
gespiegeld: 0
afmeting deur: 880x2115mm
opmerkingen: ventilatie via onderzijde deur
kunststeen neut
dag-/nachtslot met knopcilinder

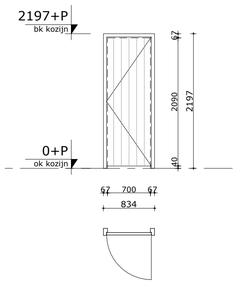

kozijnmerk: **18**
getekend: 1
gespiegeld: 0
afmeting deur: 730x2105mm
opmerkingen: ventilatie via onderzijde deur
kastslot

De maatvoering is een zo goed mogelijke weergave van de bestaande toestand, alle op tekeningen aangegeven maten zijn circa maten
In het werk moet na ontmanteling de definitieve maatvoering door de aannemer vastgelegd worden.

project:	Herontwikkeling Slotweg 42/44 - Egmond aan den Hoef
opdrachtgever:	BOEi - postbus 2641 3800 GD Amersfoort
onderwerp:	Kozijnstaat - binnenkozijnen

schaal:	1:50/1:10	fase:	Technisch Ontwerp
formaat:	A1	projectarchitect:	A. Peeters
datum:	01-07-2022	projectleider:	A.J.A. van Veen
wijziging:	a: e:	getekend:	A.J.A. van Veen
	b: f:	tekeningnummer:	
	c: g:		2074 D 420
	d: h:		

TPA HG architecten
trigallez
peeters
van apeldoorn
hangelbroek
gouwetor
architecten
schuijteskade 13
1621 de hoorn
0229-212919
info@tpahga.nl
www.tpahga.nl