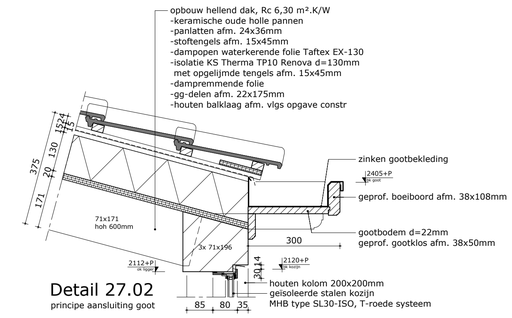

Detail 27.02
principe aansluiting goot

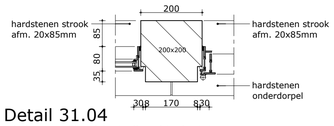

Detail 31.04
principe aansluiting stalen kozijn met houten kolom

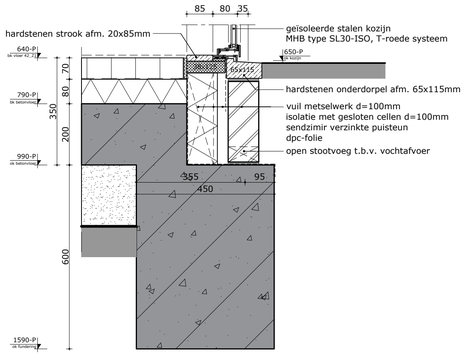

Detail 13.04
principe aansluiting betonnen vloer met stalen geïsoleerde pui

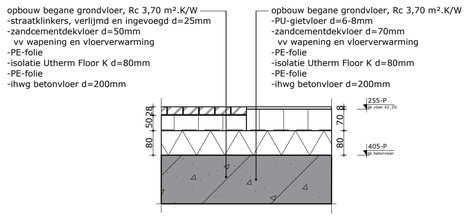

Detail 23.08
principe overgang klinker afwerking - gietvloer

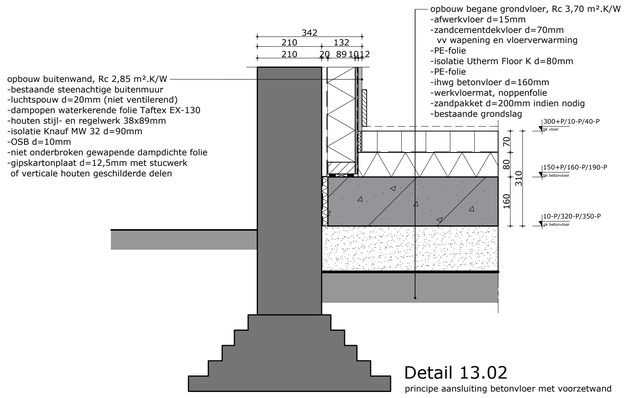

Detail 13.02
principe aansluiting betonvloer met voorzetwand

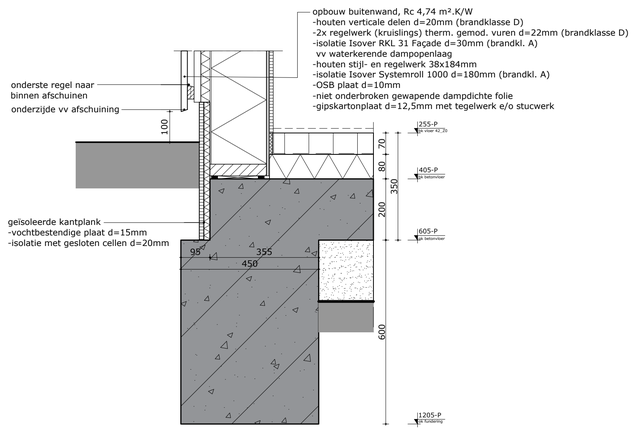

Detail 13.03
principe aansluiting betonvloer met HSB-wand

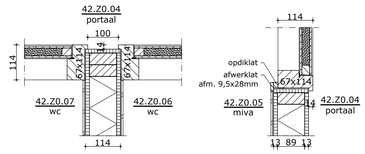

Detail 32.01

Detail 32.02

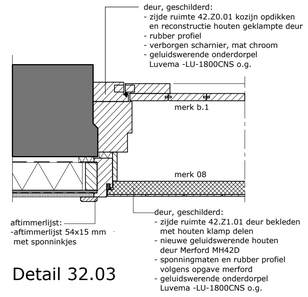

Detail 32.03

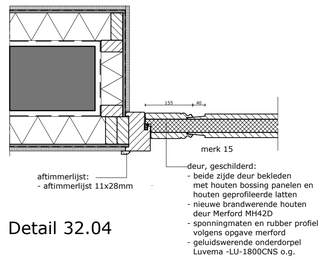

Detail 32.04

De maatvoering is een zo goed mogelijke weergave van de bestaande toestand, alle op tekeningen aangegeven maten zijn circa maten
In het werk moet na ontmanteling de definitieve maatvoering door de aannemer vastgelegd worden.

project:	Herontwikkeling Slotweg 42/44 - Egmond aan den Hoef
opdrachtgever:	BOEi - postbus 2641 3800 GD Amersfoort
onderwerp:	Nieuwe toestand - principe details

schaal:	1:10	fase:	Technisch Ontwerp
formaat:	A1	projectarchitect:	A. Peeters
datum:	01-07-2022	projectleider:	A.J.A. van Veen
wijziging:	a: e:	getekend:	A.J.A. van Veen
	b: f:	tekeningnummer:	
	c: g:	2074 D 501	
	d: h:		

TPA HG architecten
trigallez
peeters
van apeldoorn
hangelbroek
gouwetor
architecten
schuijteskade 13
1621 de hoorn
0229-212919
info@tpahga.nl
www.tpahga.nl