




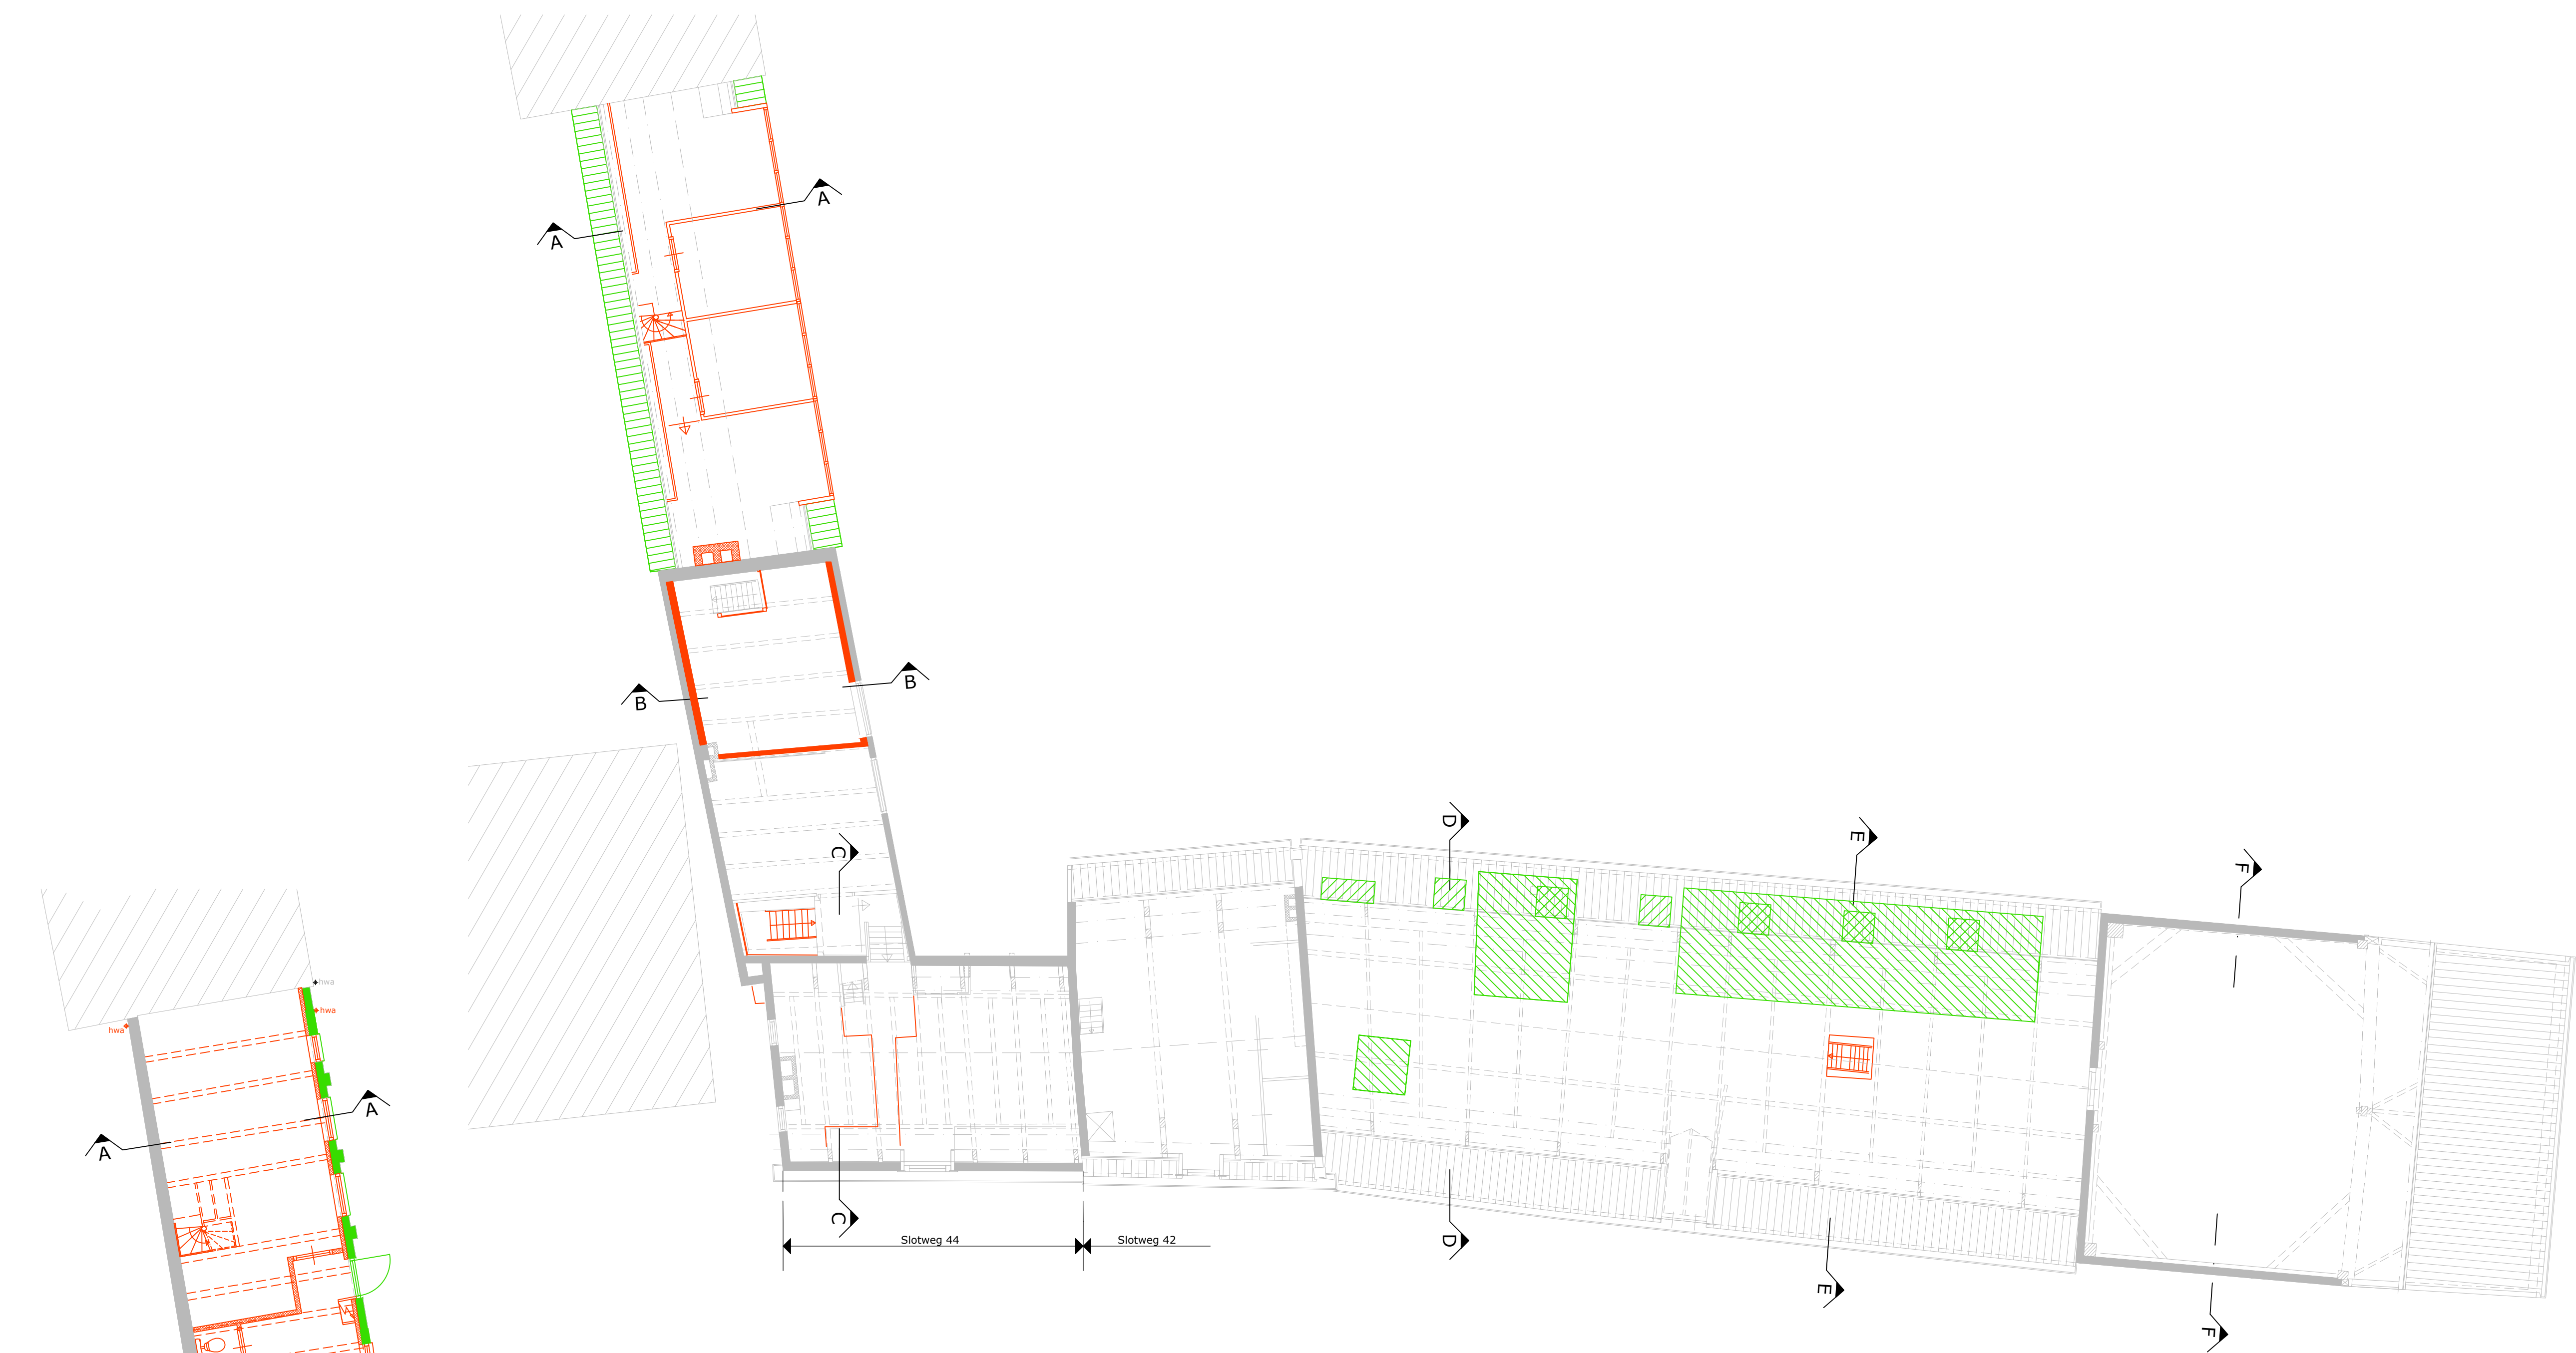

EERSTE VERDIEPING

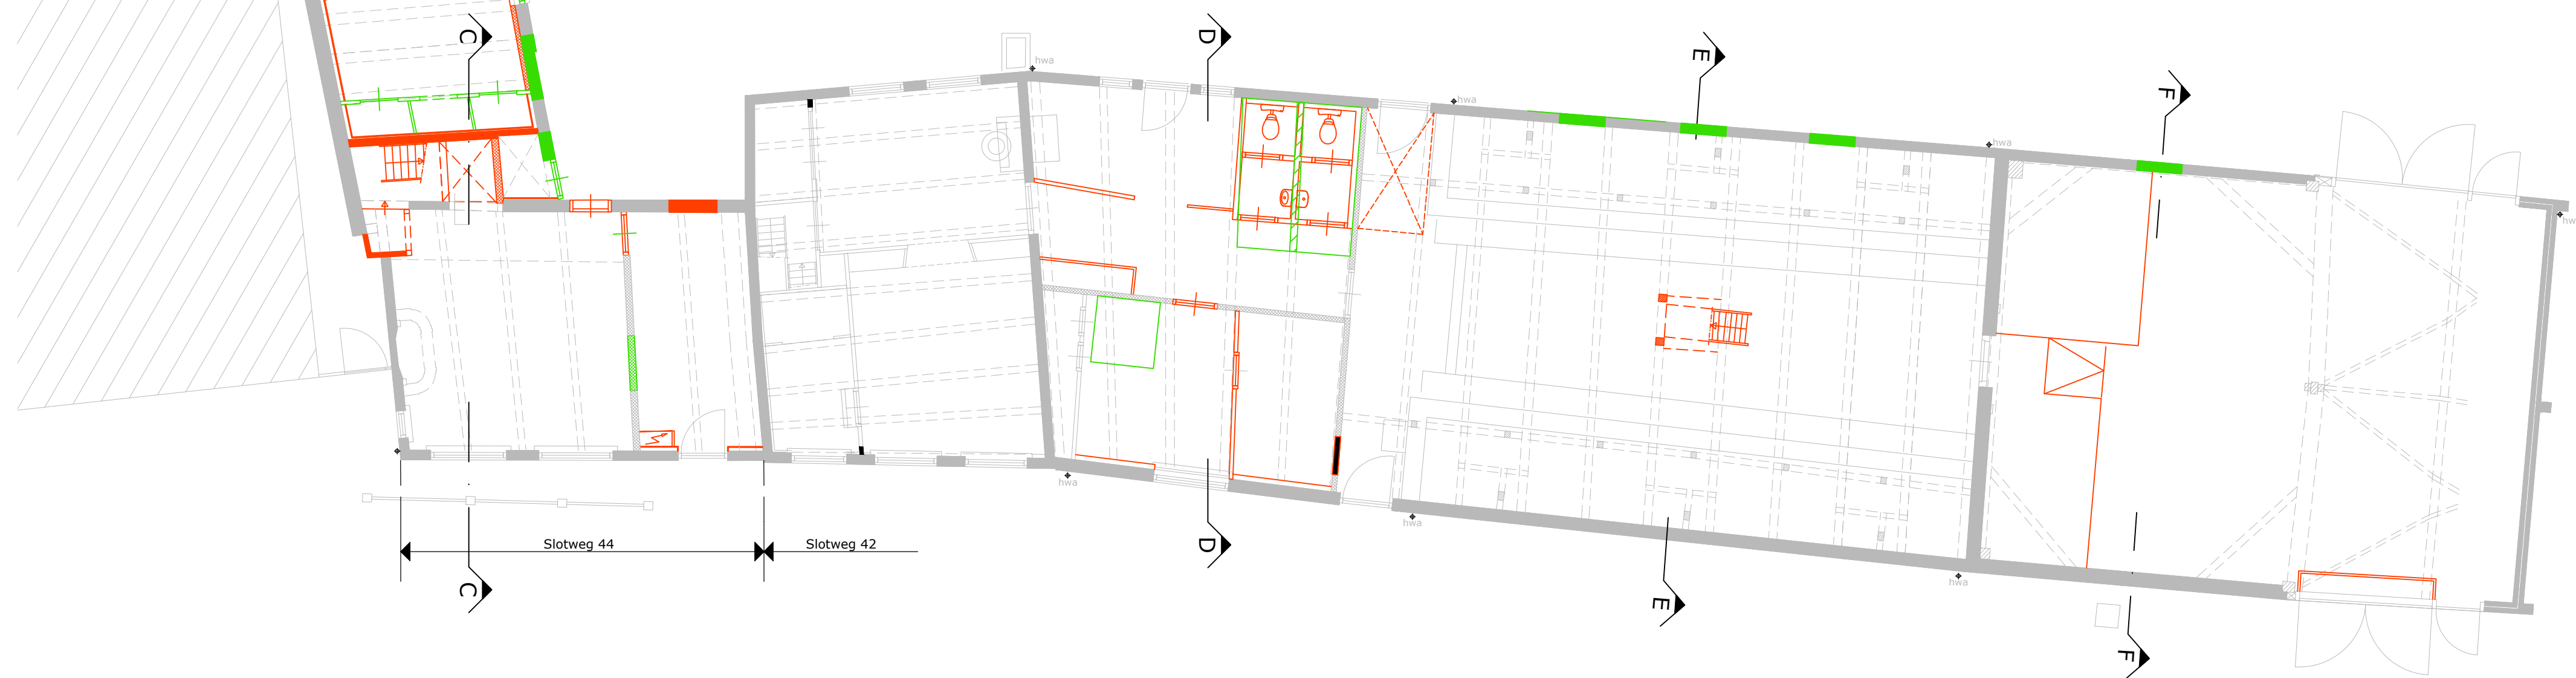

BEGANE GROND

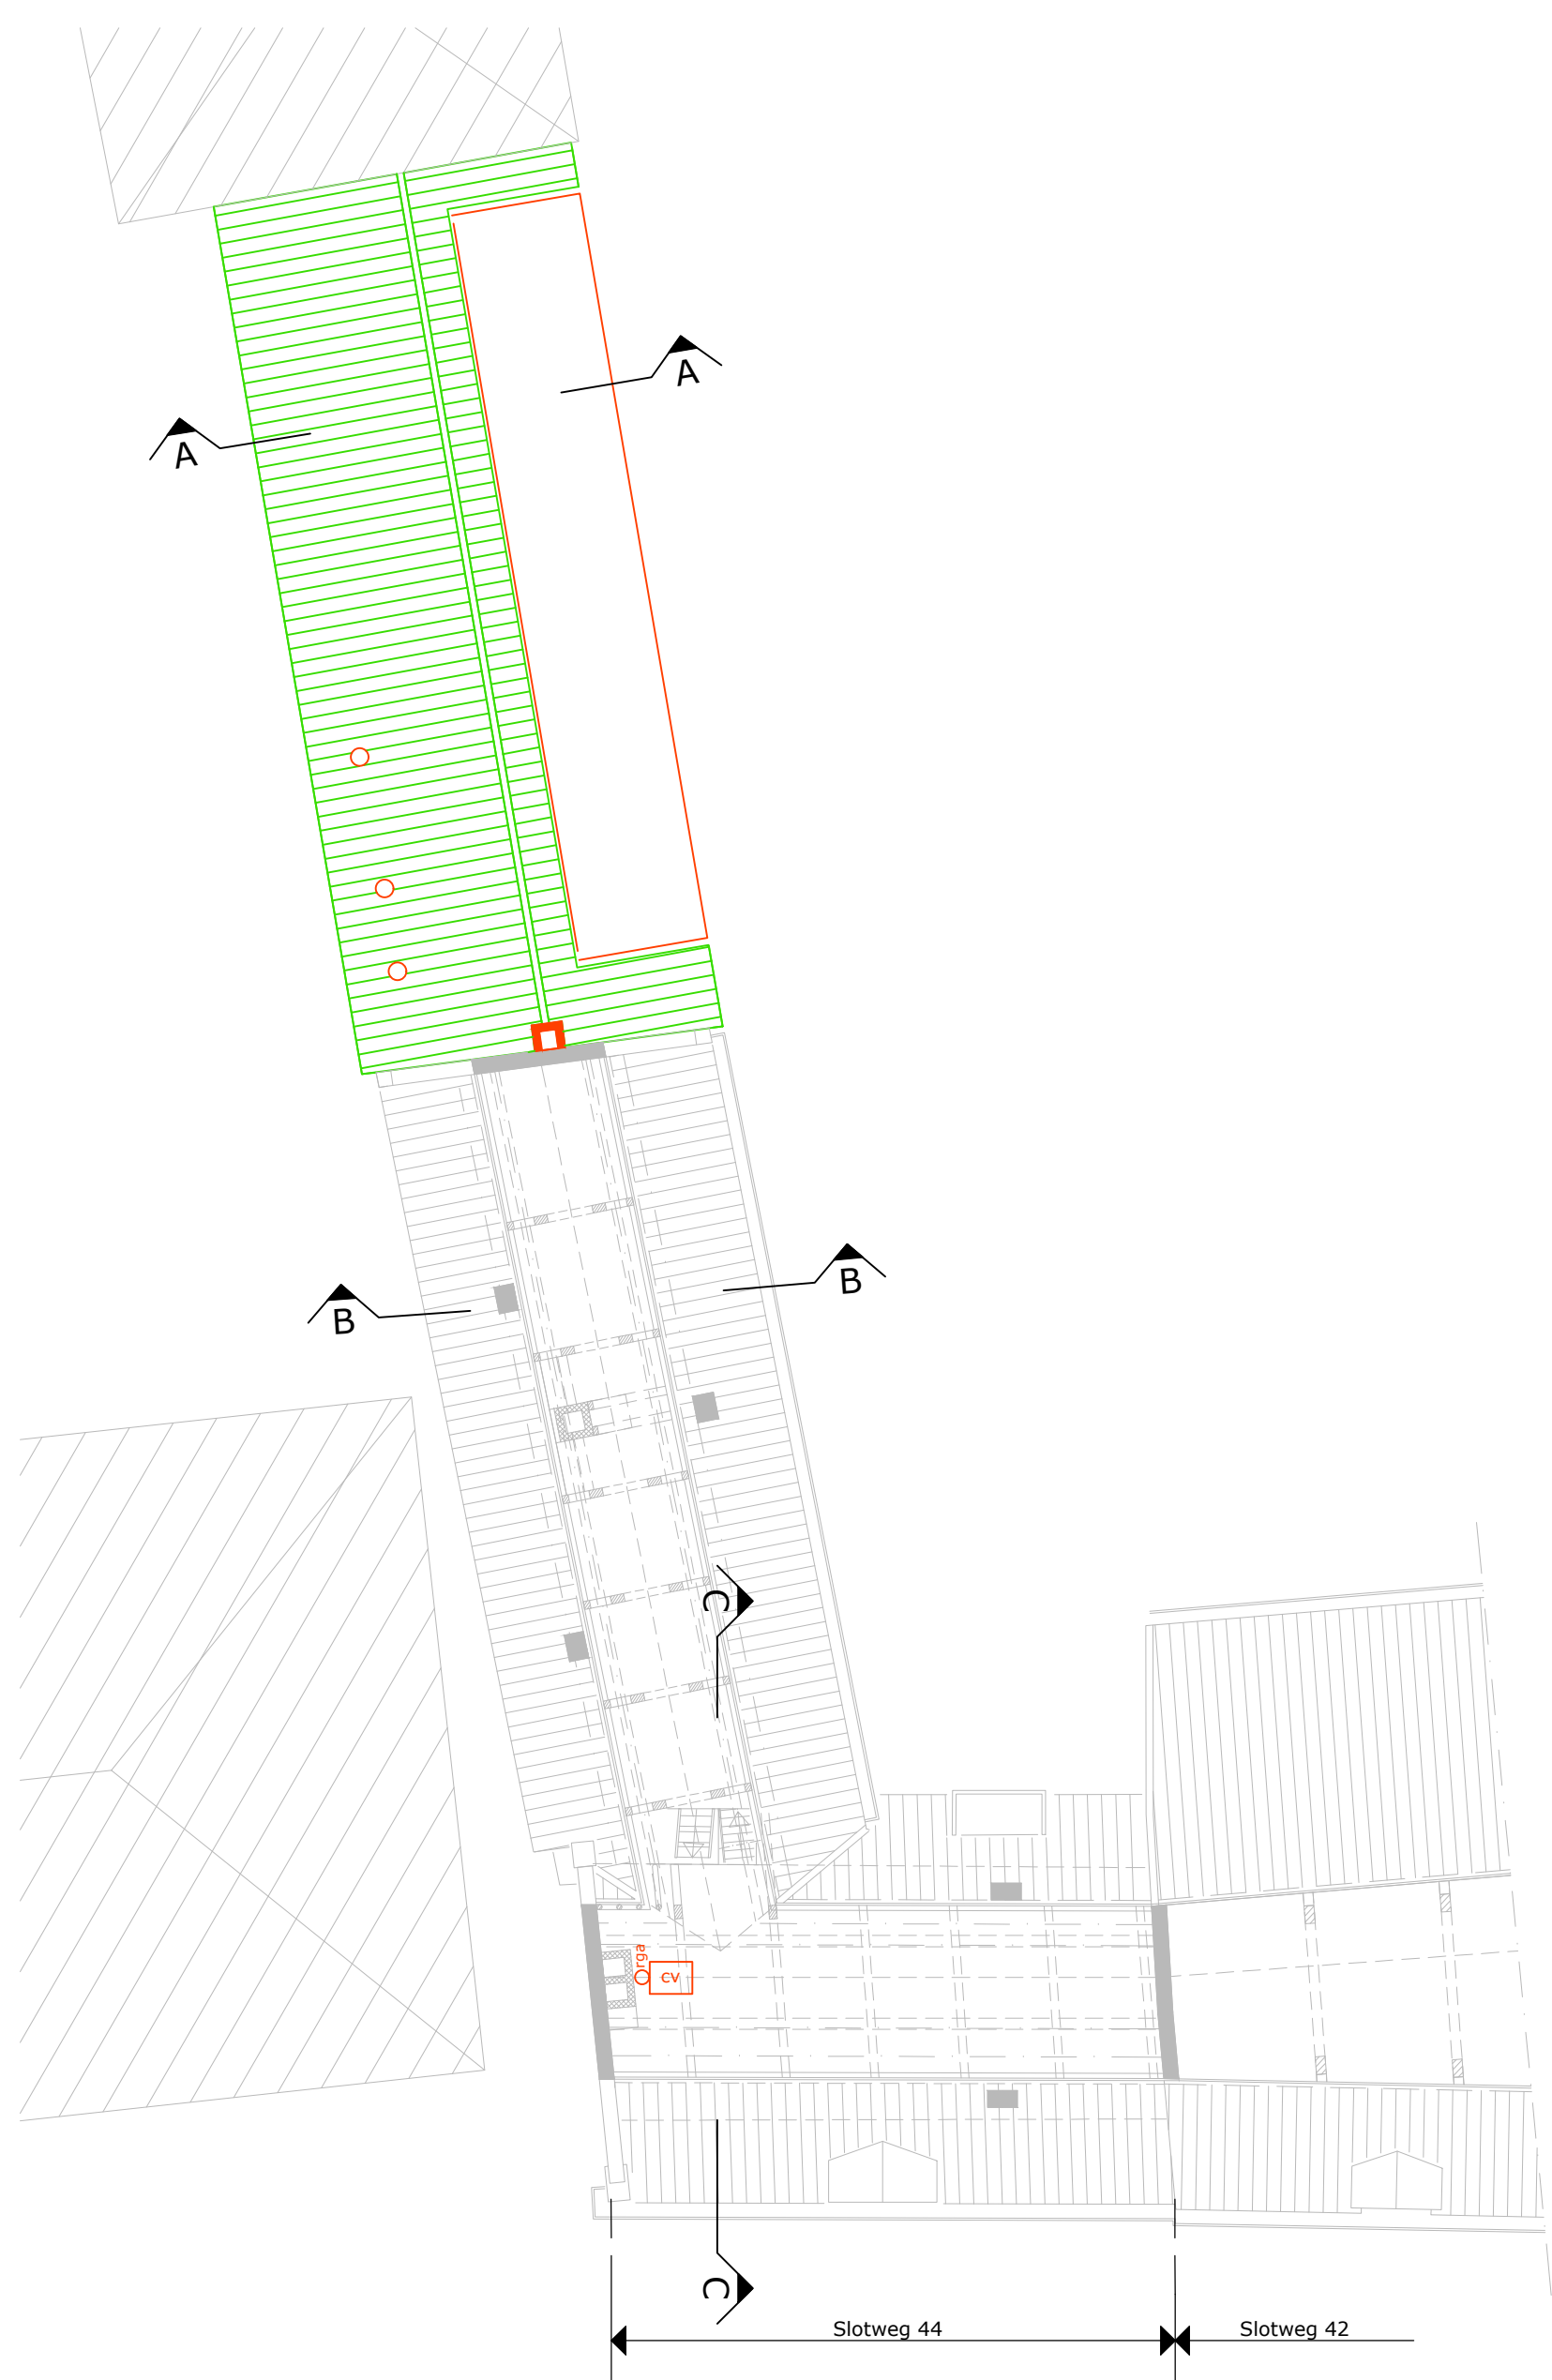

TWEEDE VERDIEPING

RENVOOI
te demonteren onderdeel + hergebruik
te demonteren onderdeel

De maatvoering is een zo goed mogelijke weergave van de bestaande toestand, alle op tekeningen aangegeven maten zijn circa maten. In het werk moet na ontmanteling de definitieve maatvoering door de aannemer vastgelegd worden.

project: Herontwikkeling Slotweg 42/44 - Egmond aan den Hoef

opdrachtgever: BOEI - postbus 2641 3800 GD Amersfoort

onderwerp: Slooptekening - plattegronden

schaal:	1:100	fase:	omgevingsvergunning
formaat:	A1	projectarchitect:	A. Peeters
datum:	23-03-2022	projectleider:	A.J.A. van Veen
wijziging:	a:04-04-2022	getekend:	A.J.A. van Veen
	b:01-07-2022	tekeningnummer:	
c:		d:	
e:		f:	
g:		h:	

2074 S 100

TPA
HG



trigallex
peeters
van apeldoorn
hangebroek
gouwtor
architecten

schuijtskade 13
1621 de hoorn
0229-212919
info@tpahg.nl
www.tpahg.nl