


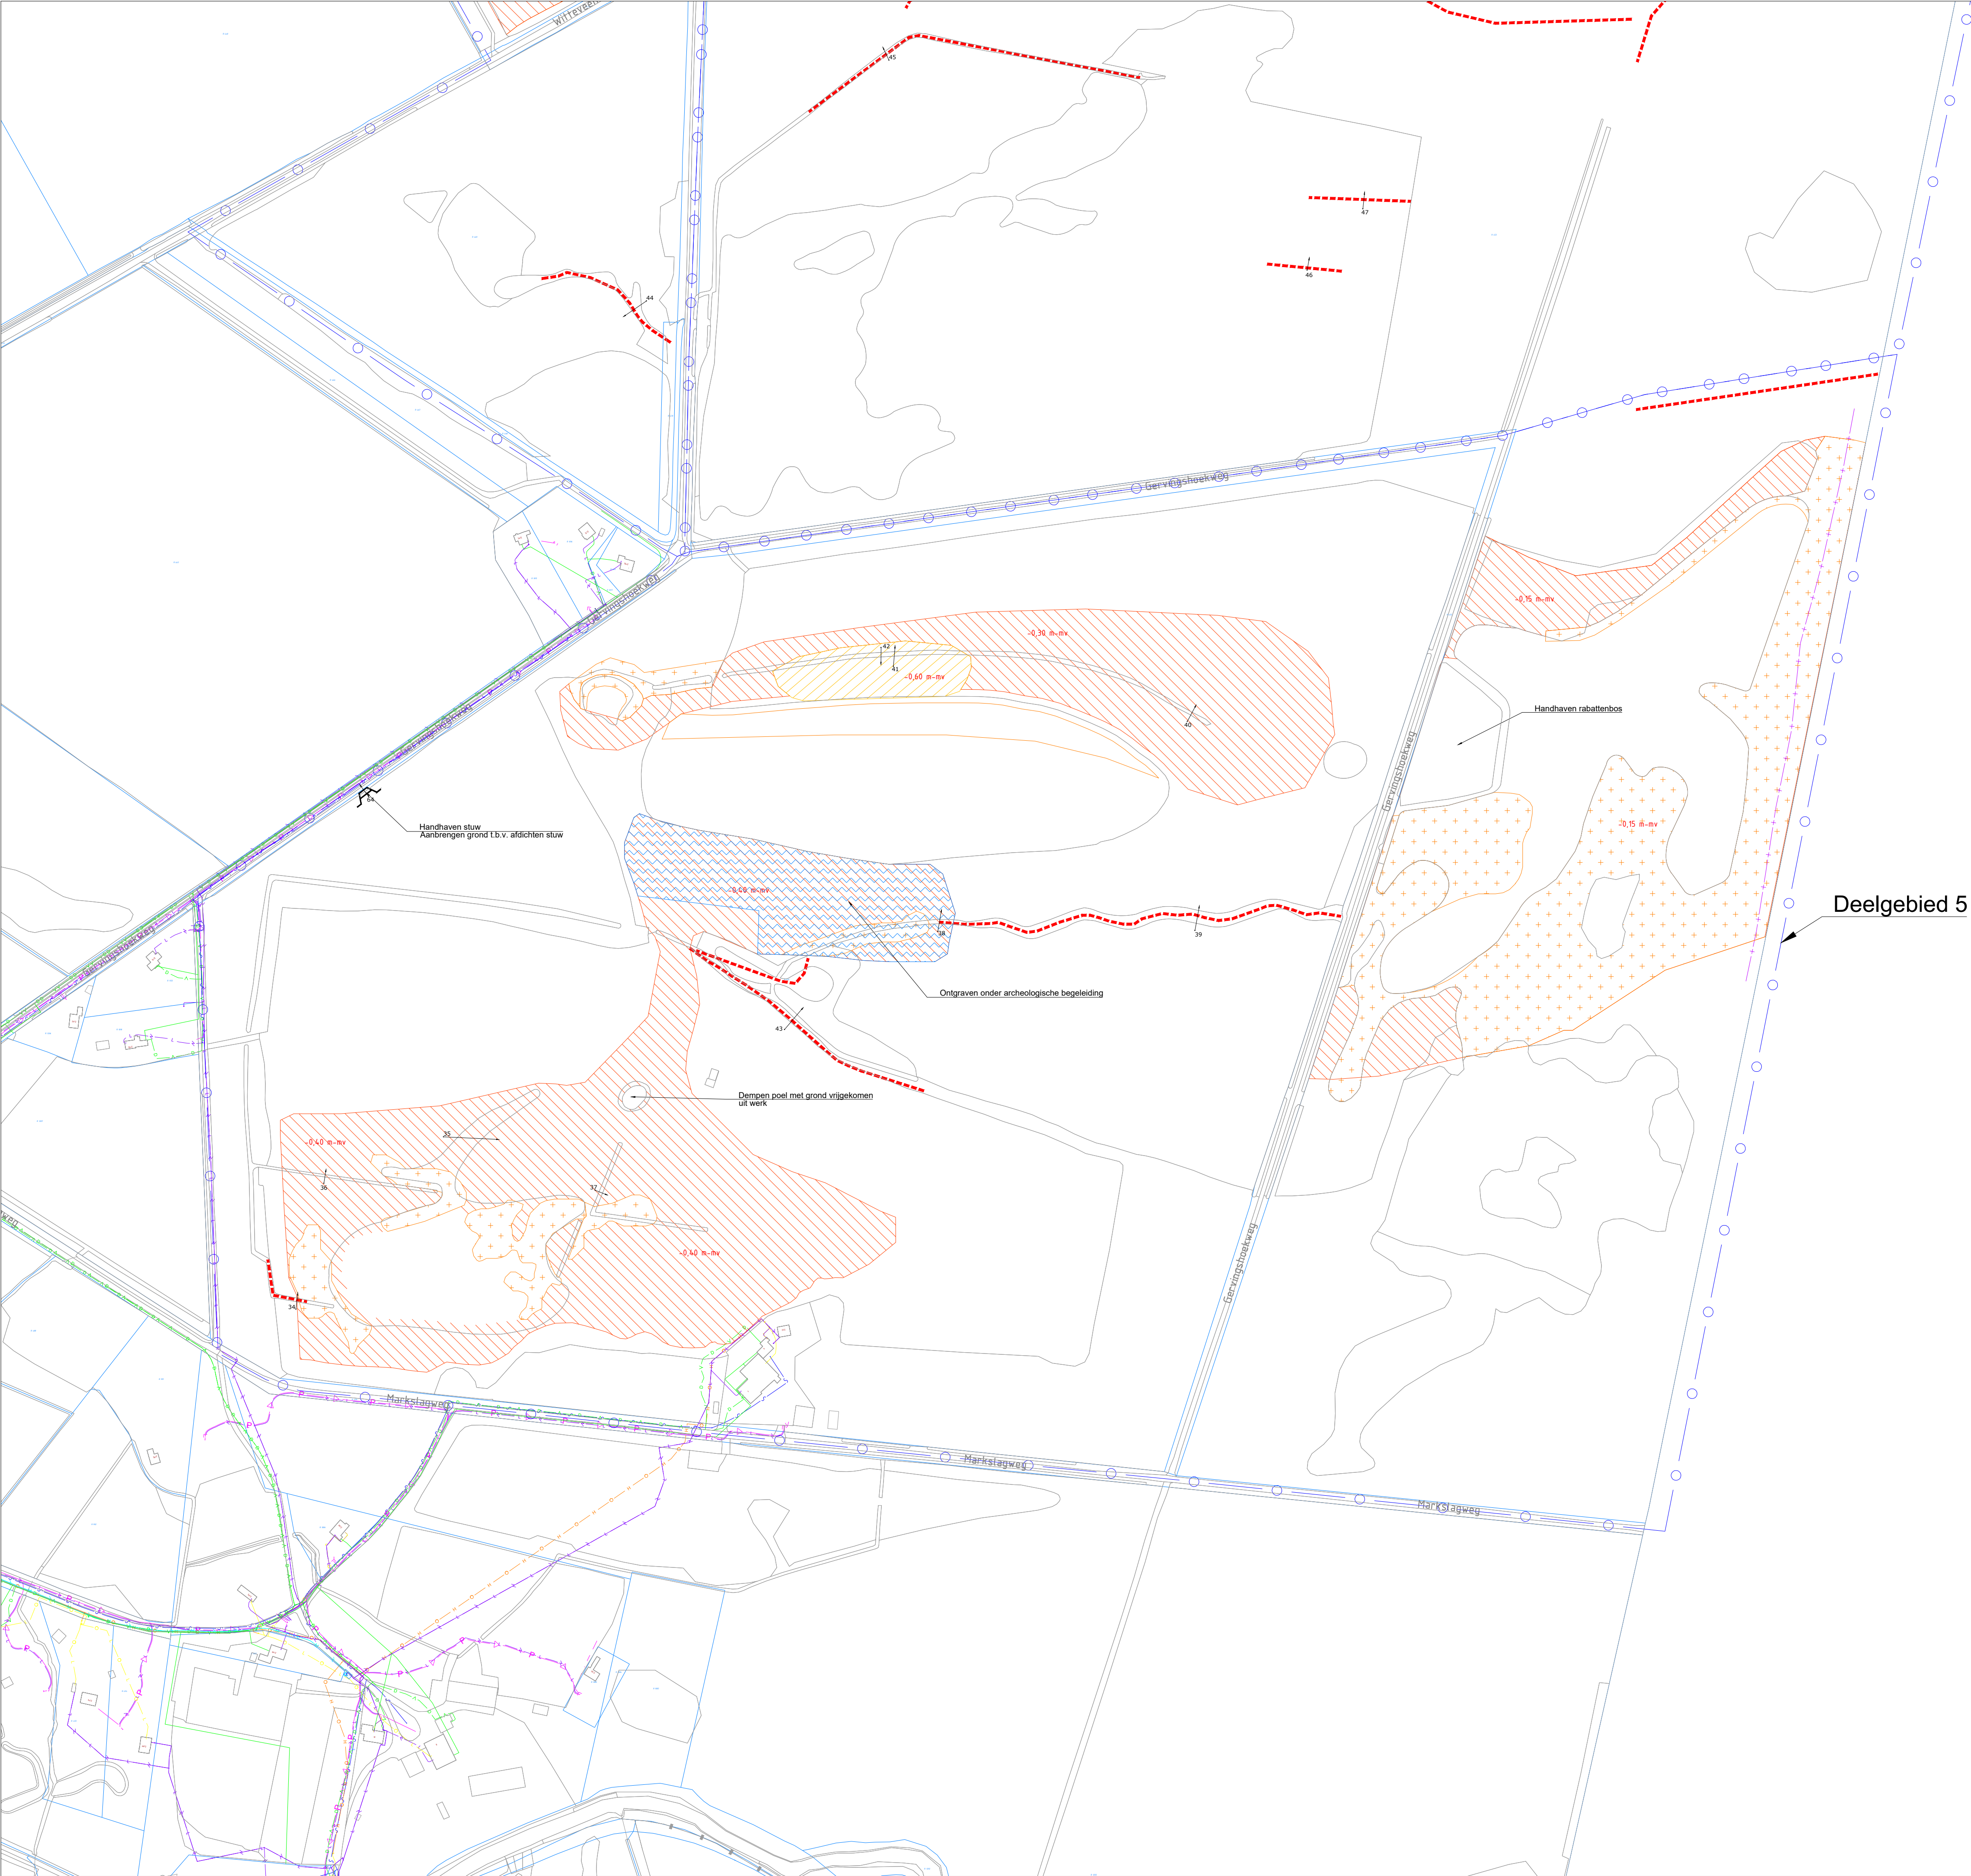

Verklaring

- Nieuw

Aanbrengen duiker
Duiker: beton Ø400

Aanbrengen duiker
Duiker: PE Ø315 / Ø250

Aanbrengen stuw
Conform detail

Ophogen wandelpad
Ophogen met zand (beperkt machinaal bereikbaar)
Breedte: 1,80 m

Ophogen toegangsweg
Ophogen met zand
Breedte: 3,00 m, gemiddelde ophoging 0,15 m

Ophogen wandel-fietspad
Ophoging met Grauwacke, gemiddeld 0,10 m

Ophogen en verbreden wandel-fietspad
Verbreden tot 1,60m

Dempen greppel
Conform detail

Ontgraven randslot
t.h.v. Wagerinksweg 57
ca. 1 m-mv, conform detail

Ontgraven randslot
t.h.v. Hegeveldweg 14
ca. 0,50 m-mv, conform detail

Verwijderen organische laag
Ontgraven tot aangegeven diepte
Op aanwijs directie

Verwijderen strooisellaag
Op aanwijs directie delen handhaven

Ophogen terrein
Aanbrengen schraal zand conform detail

Afgraven fosfaatrijke toplaag
Ontgravingshoogte divers conform tekening
e.e.a. op aanwijs directie

Ontgraven poel/ laagte
Ontgravingshoogte conform tekening

Ontgraven onder archeologische begeleiding

Herstellen damwand
4 overlaten (oude stuwen) afdekken met grond

Profiellocatie

BGT ondergrond

Maten in meters
Materiaalmaten in millimeters
Hoogtematen t.o.v. N.A.P.

020406080100m

1:2000

Project N2000 Herstelmaatregelen Witte Veen					 Eelerwoude	
Onderdeel Maatregelenkaart Blad 2 van 2						
Opdrachtgever Natuurmonumenten						
Versie	Wijziging	Datum	Getekend	Gezien	Projectnummer	Formaat
C1	Concept	07-06-2022	RoB	HT	203291	A1
C2	Concept	04-07-2022	RoB	HT	Schaal 1:2000	Inventarisatiedatum
C3	Concept	05-08-2022	RoB	HT	Tekeningnummer 04	Bijlagennummer 04
D1	Definitief	09-09-2022	RoB	HT	Getekend RoB	Datum aanmaken 02-06-2022
					Definitief	