


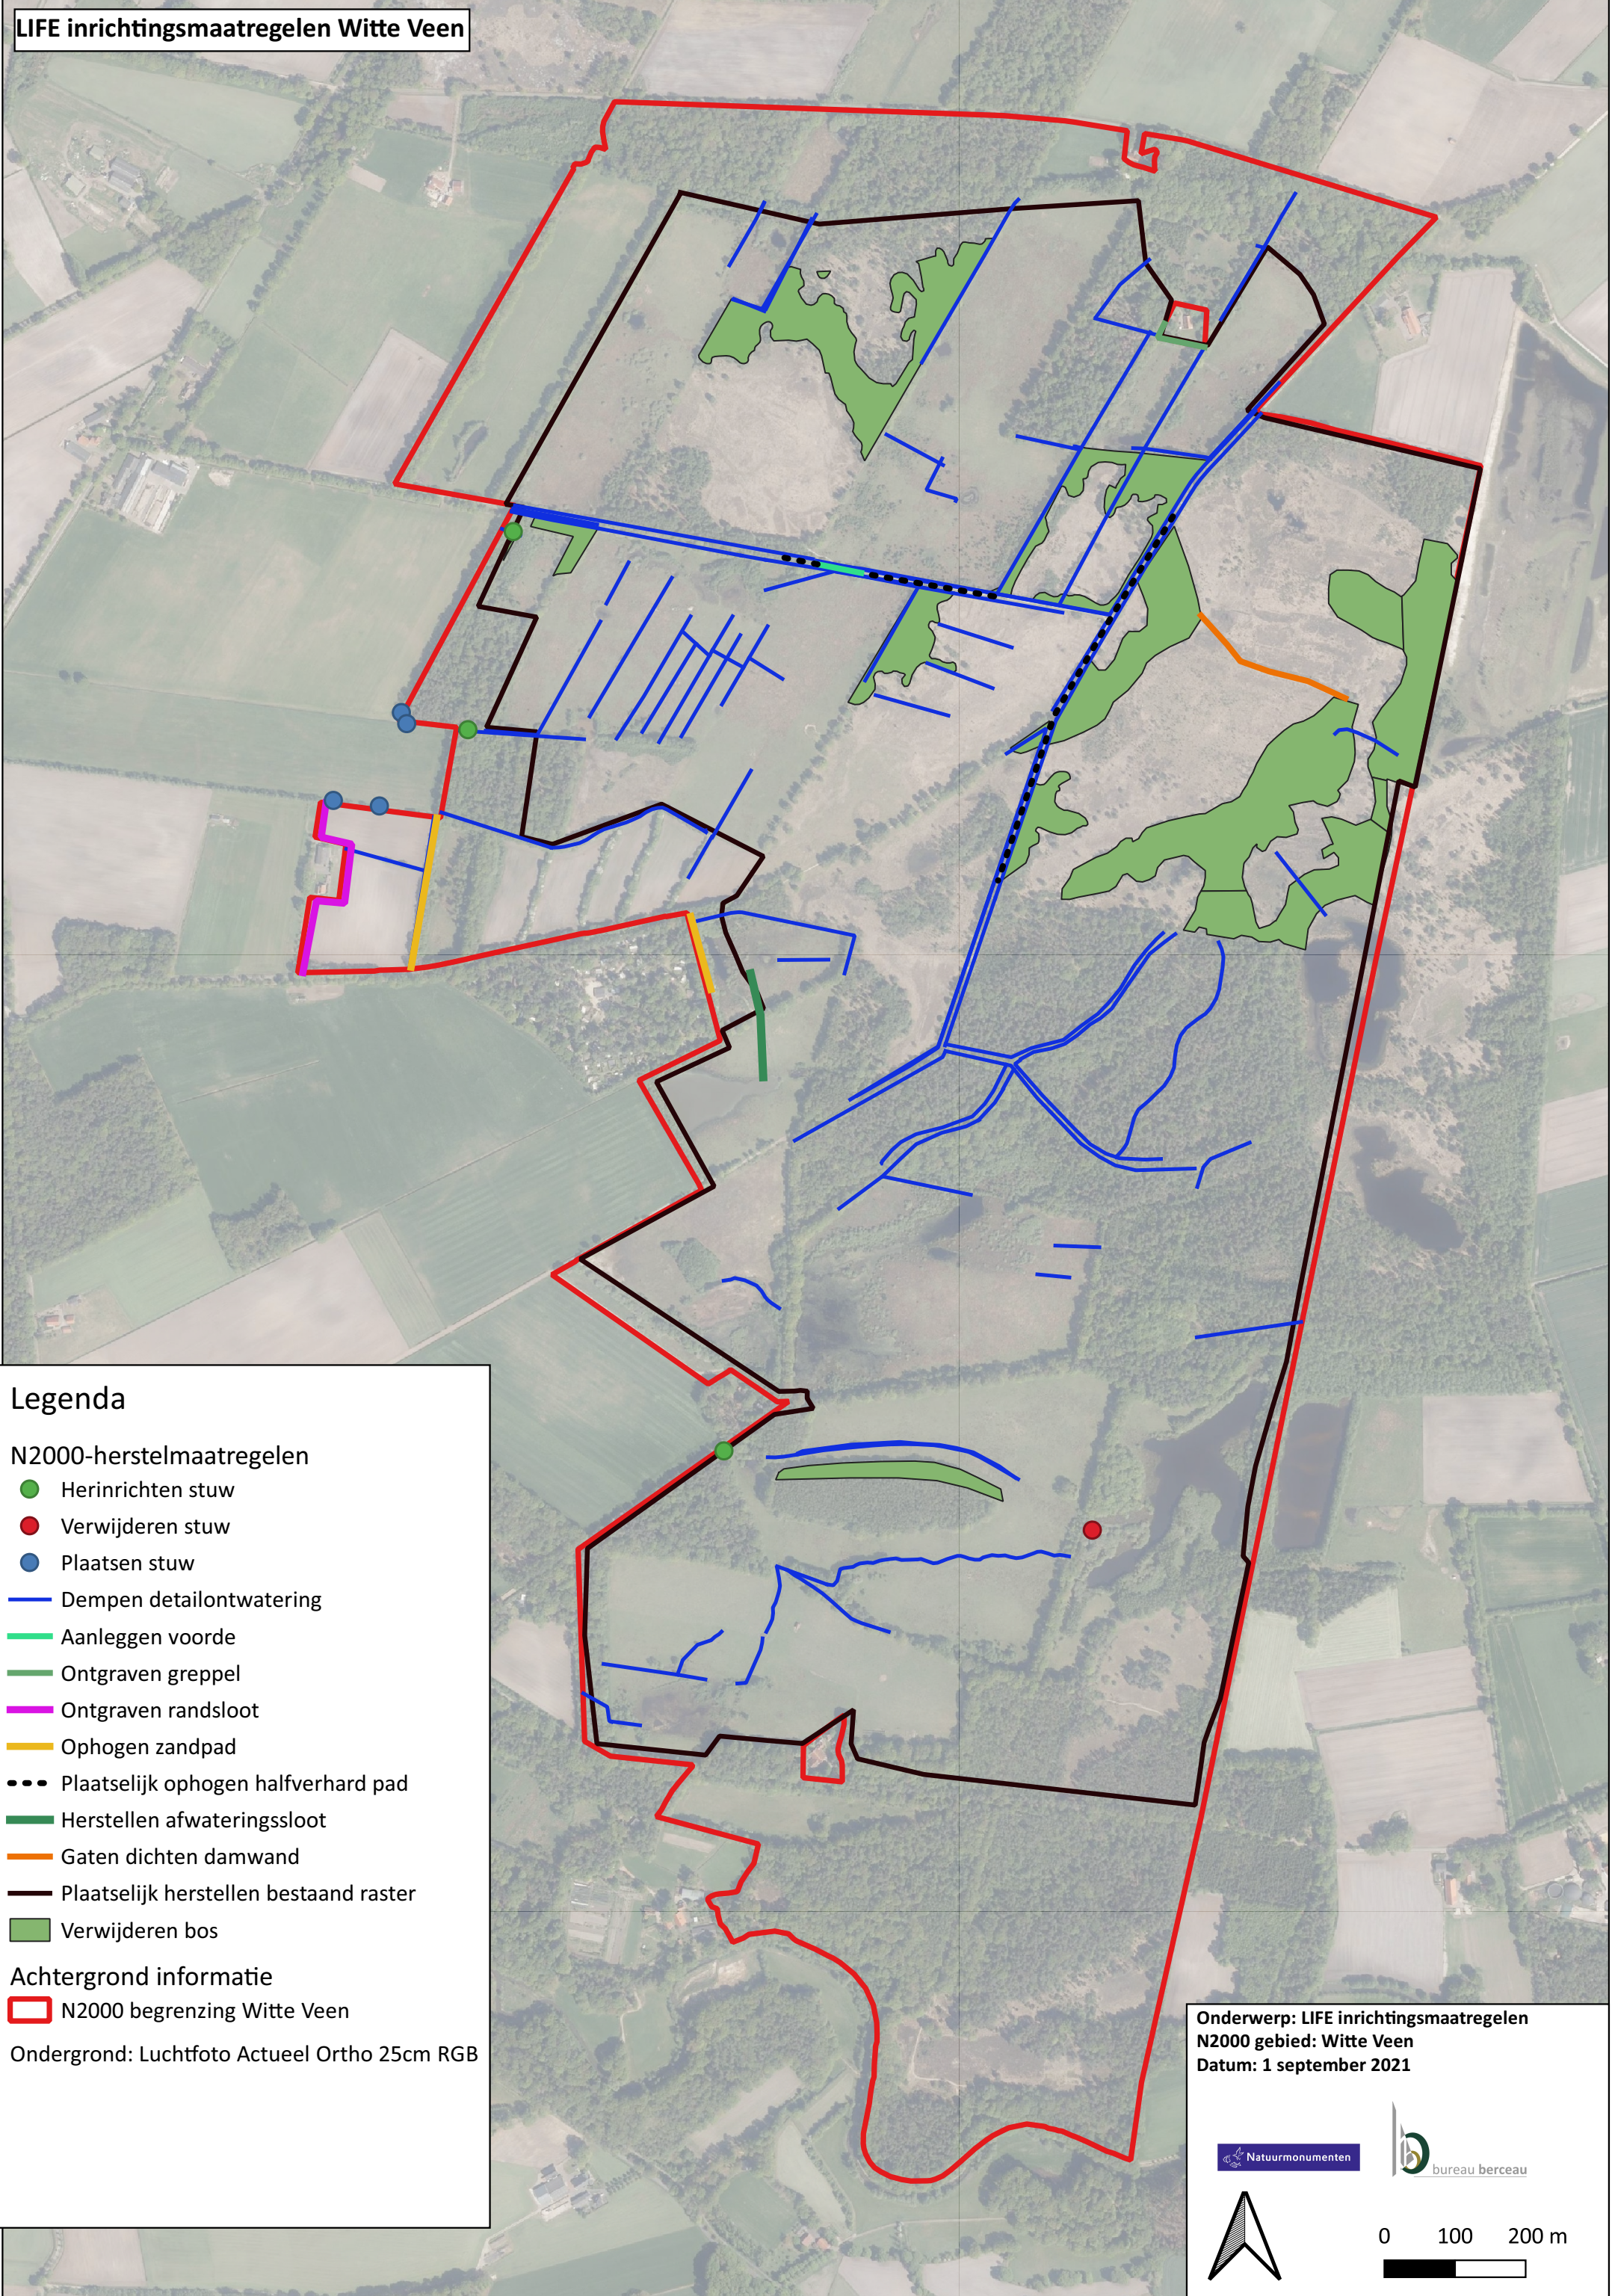

Legenda

N2000-herstelmaatregelen


- Herinrichten stuw
- Verwijderen stuw
- Plaatsen stuw
- Dempen detailontwatering
- Aanleggen voorde
- Ontgraven greppel
- Ontgraven randsloot
- Ophogen zandpad
- Plaatselijk ophogen halfverhard pad
- Herstellen afwateringssloot
- Gaten dichten damwand
- Plaatselijk herstellen bestaand raster
- Verwijderen bos

Achtergrond informatie

- N2000 begrenzing Witte Veen

Ondergrond: Luchtfoto Actueel Ortho 25cm RGB

Onderwerp: LIFE inrichtingsmaatregelen
N2000 gebied: Witte Veen
Datum: 1 september 2021

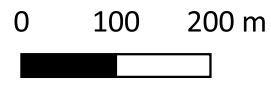

Legenda

—

RASTER_ELEKTRISCH

■

Opslag verwijderen



Achtergrond informatie

□

N2000 begrenzing Witte Veen

Luchtfoto Actueel Ortho 25cm RGB

Onderwerp: LIFE beheermaatregelen
N2000 gebied: Witte Veen
Datum: 1 september 2021

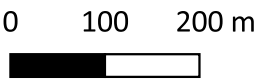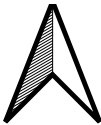

Legenda

- RASTER_ELEKTRISCH
- Afgraven fosfaatrijke toplaag
- Opschonen bestaande vennen
- Herstellen voormalige vennen
- Afgraven en ophogen terrein
- Kleinschalig plaggen en bekalken

Achtergrond informatie

- N2000 begrenzing Witte Veen
- Luchtfoto Actueel Ortho 25cm RGB

Onderwerp: LNV beheer- & inrichtingsmaatregelen
N2000 gebied: Witte Veen
Datum: 1 september 2021



0 100 200 m