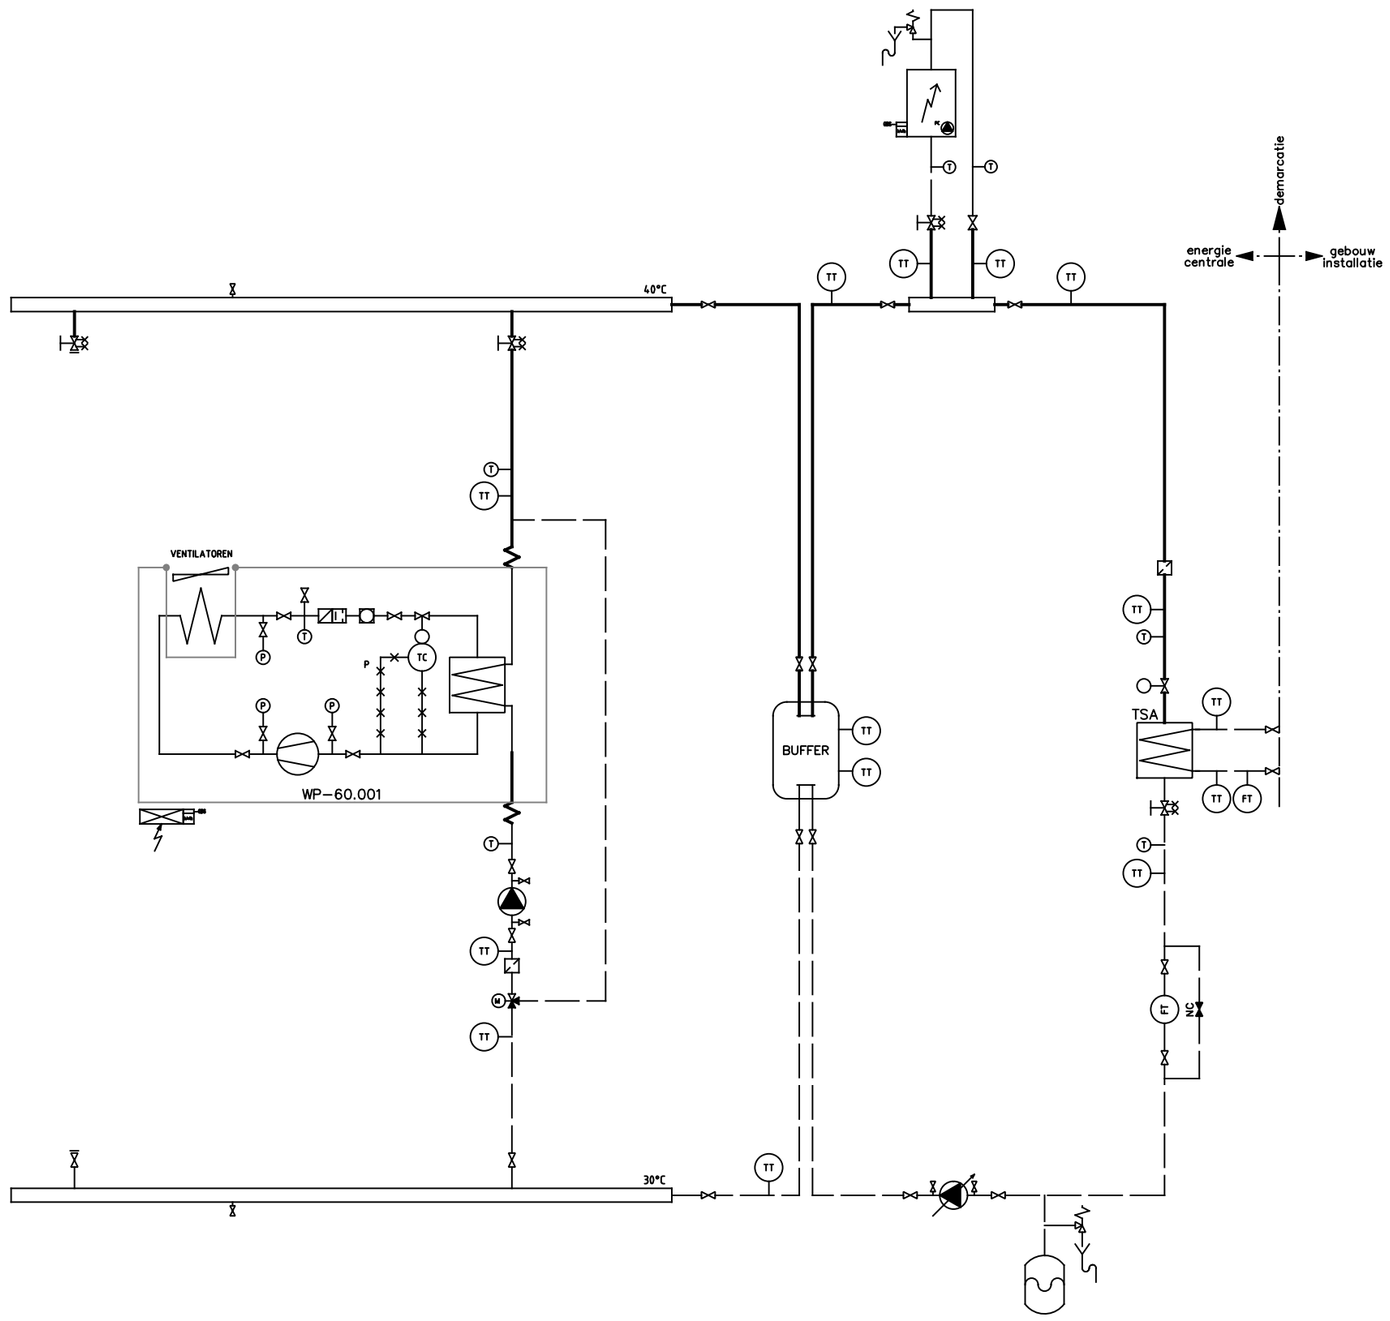


HMAdvies Visstraat 10 2611 JX Delft T: 31(0)6 2231 1251 E: advies@hoekveenmonumenten.nl	Project: Wingerd 45, Waddinxveen Werktuigkundige-installaties
	Tekening: Principeschema WOI

Rev.	Datum:	Getekend:	Gezien:

Datum: 16-06-2022	Tekeningnummer:				
Getekend: PHo	Projectnr:	Discipline:	Volgnummer:	Revisie:	
Schaal: n.v.t.	22009	W	P-010		
Formaat: A2					

Papierformaat A2 594x420mm