



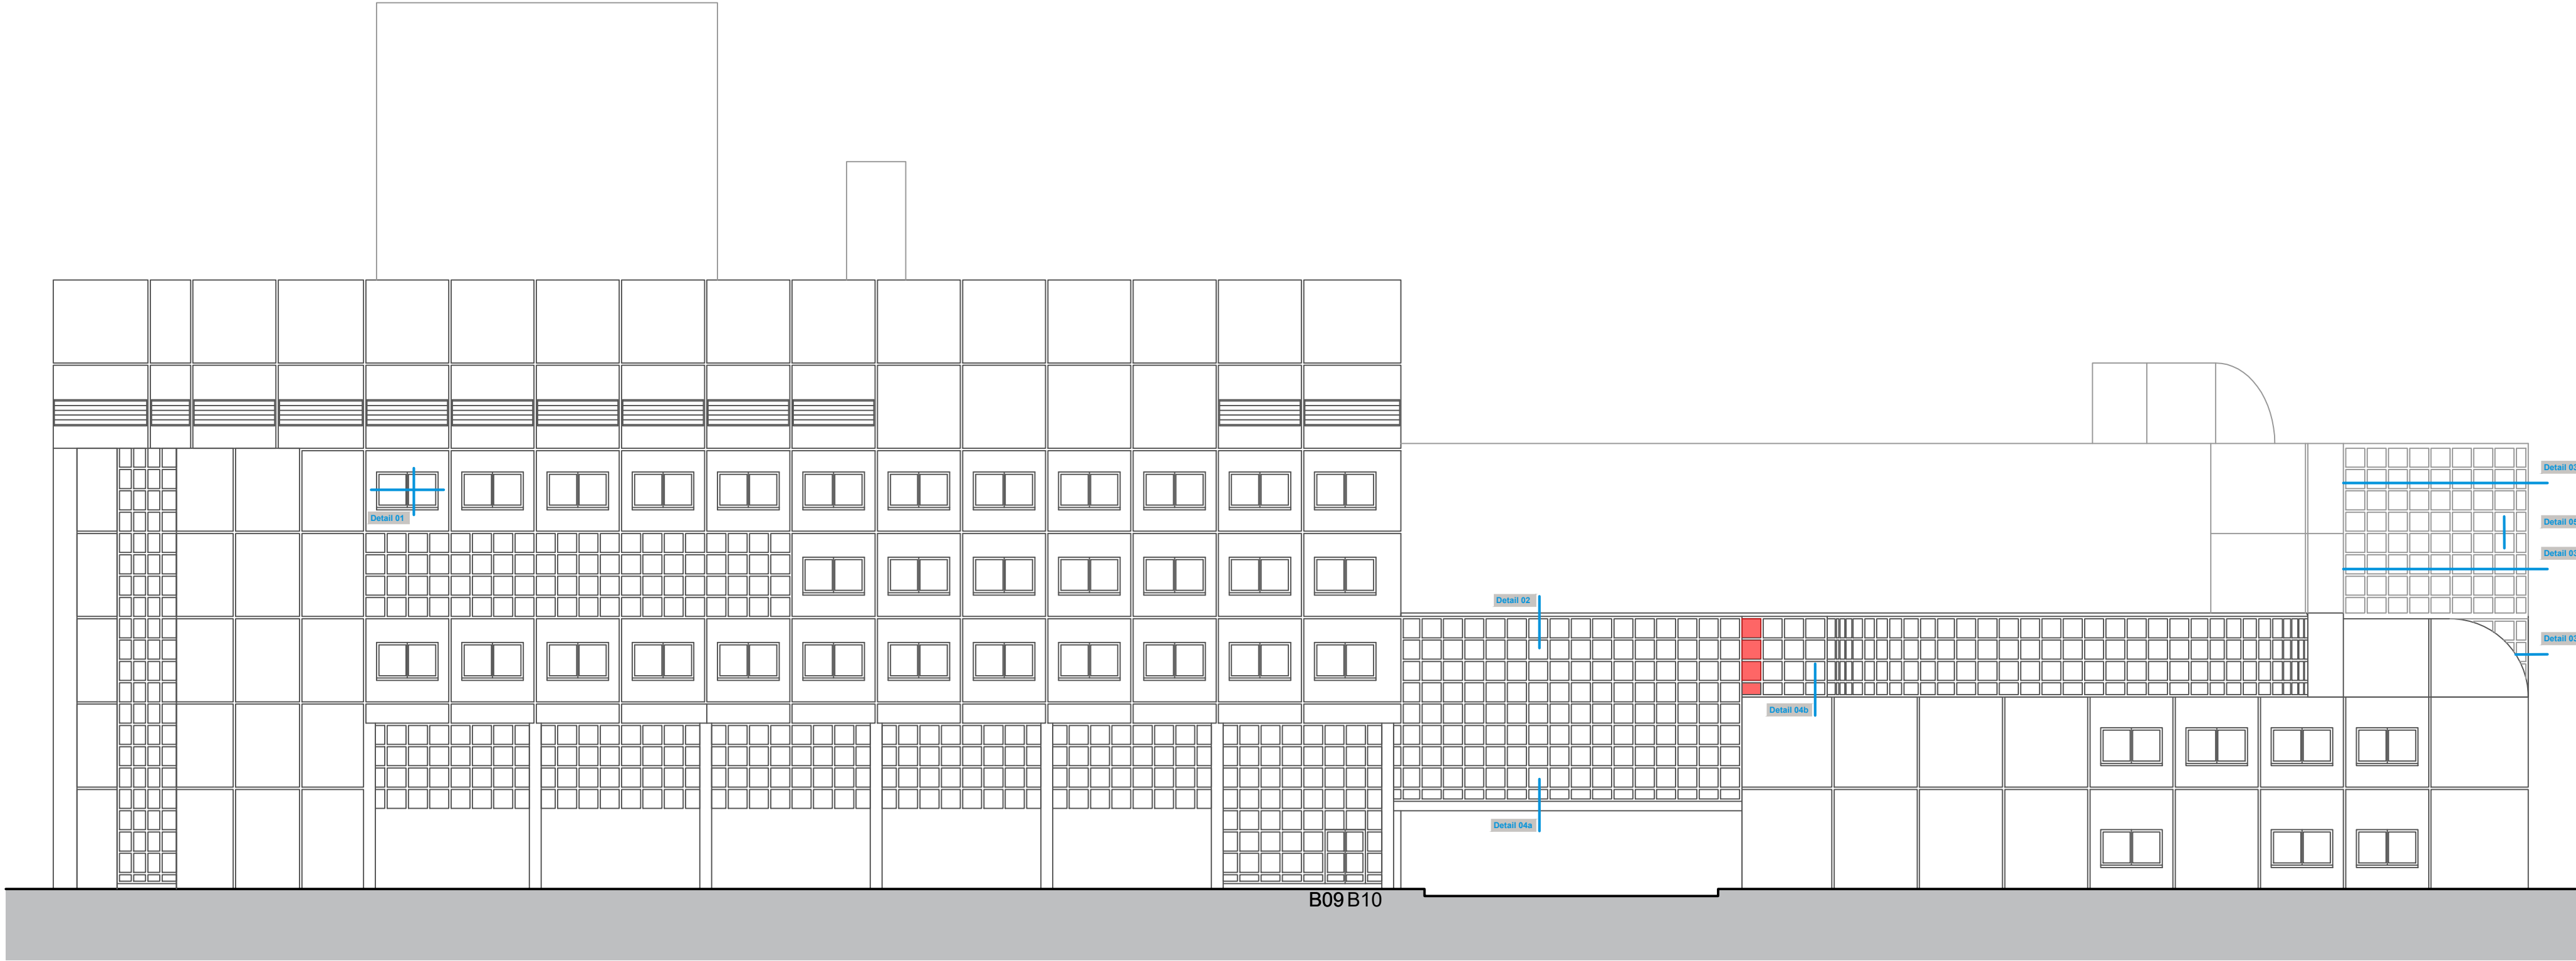

Legenda

- Standaard vliesgevels vervangen; uiterlijk en vlakverdeling hetzelfde als bestaand.
- Kozijnen vervangen; uiterlijk en vlakverdeling hetzelfde als bestaand.
- Vliesgevel atrium vervangen; uiterlijk en vlakverdeling hetzelfde als bestaand
- Ongeïsoleerde deuren (Jazo) opnieuw schilderen (valt buiten de scope van de vervangingsopgave)
- Brandwerende beglazing EW30 (bi-bu) zie locaties voor uitzonderingen hierop!
- B** Kozijnnummers conform rapportage 'Opname kozijnen' d.d. 28-03-2022

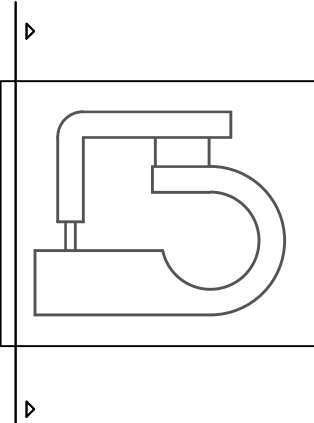

Detail set is indicatief
Details betreffen principe details voor elk type pui

Maakten in meters, tenzij anders aangegeven									
Materialen in millimeters									
Hoogtematen in meters t.o.v. N.A.P.									
Opdrachtgever									
Sociale Verzekeringsbank									
Project									
Puien & beglazing									
Onderdeel									
Gevel Van Heuven Goedhartlaan									
-									
Projectnummer	Tekeningsnummer			Versie		Datum van uitgave		Contractnummer	
51006966	AE-TO-301			1		06/12/2022		-	
Totaal	Vrij	Subaan		Formaat		Kwaliteit		Get.	Art.
2	10	1:200		A2		De Blit		THa	SSc