



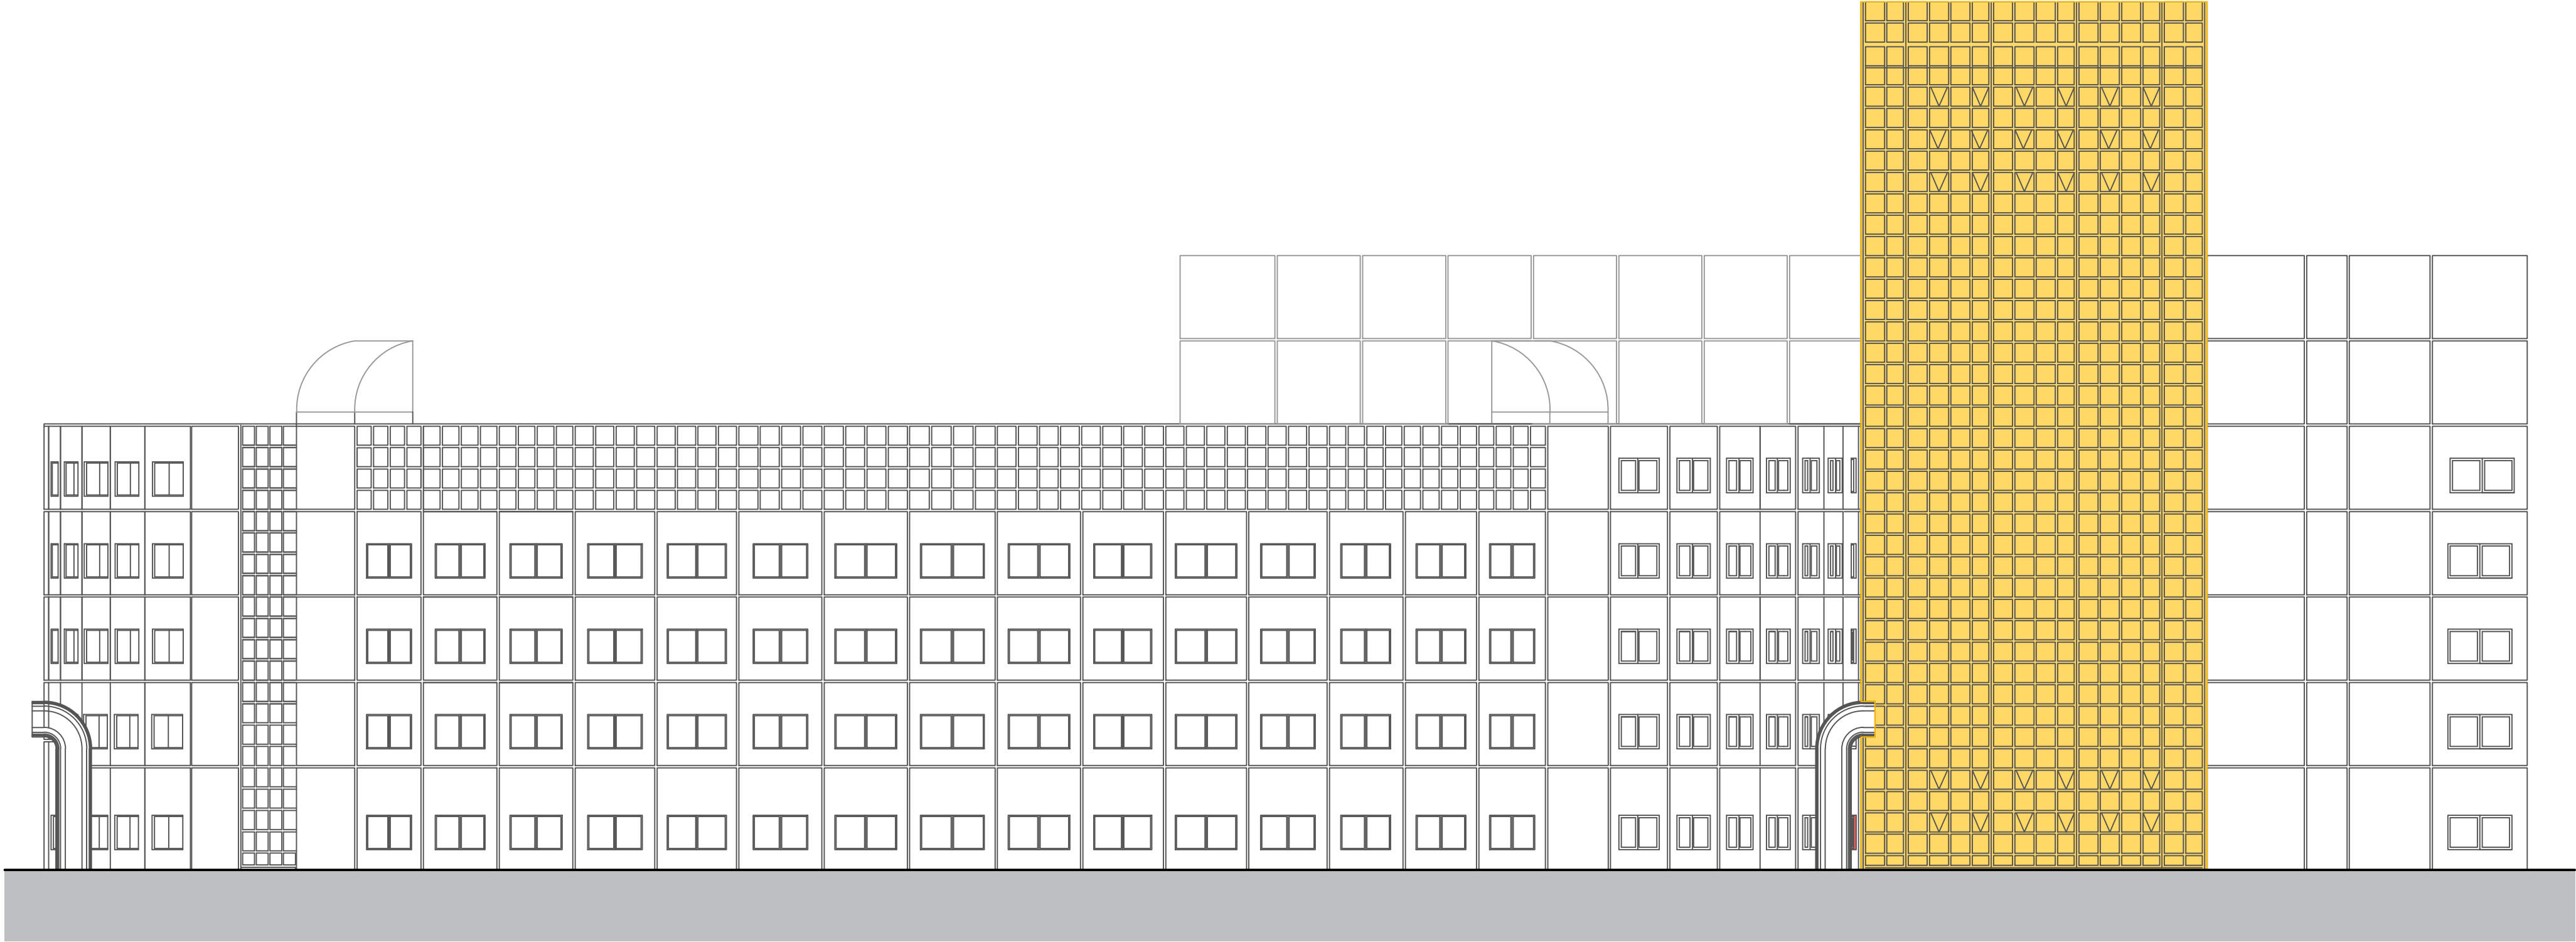

Legenda

- Standaard vliesgevels vervangen; uiterlijk en vlakverdeling hetzelfde als bestaand.
- Kozijnen vervangen; uiterlijk en vlakverdeling hetzelfde als bestaand.
- Vliesgevel atrium vervangen; uiterlijk en vlakverdeling hetzelfde als bestaand
- Ongeïsoleerde deuren (Jazo) opnieuw schilderen (valt buiten de scope van de vervangsopgave)
- Brandwerende beglazing EW30 (bi-bu) zie locaties voor uitzonderingen hierop!
- B** Kozijnnummers conform rapportage 'Opname kozijnen' d.d. 28-03-2022

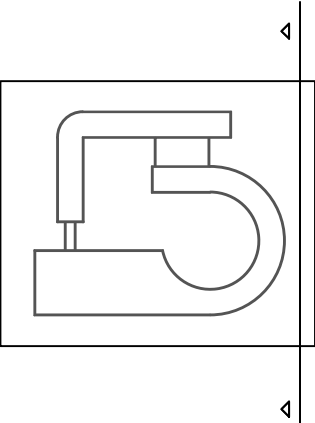

Detail set is indicatief
Details betreffen principe details voor elk type pui

Maak in meters, tenzij anders aangegeven					
Materialen in millimeters					
Hoogtematen in meters t.o.v. N.A.P.					
Opdrachtgever					
Sociale Verzekeringsbank					
Project					
Puien & beglazing					
Onderdeel					
Gevel Beneluxbaan					
-					
Projectnummer	Tekeningnummer	Versie	Dein van uitgave	Ontwerpfase	Contractnummer
51006966	AE-TO-303	1	06/12/2022	Bestekontwerp	-
Totaal	Vrij	Subaan	Formaat	Kwaliteit	Get
3	10	1:200	A2	De Blit	THa RDI SSc