



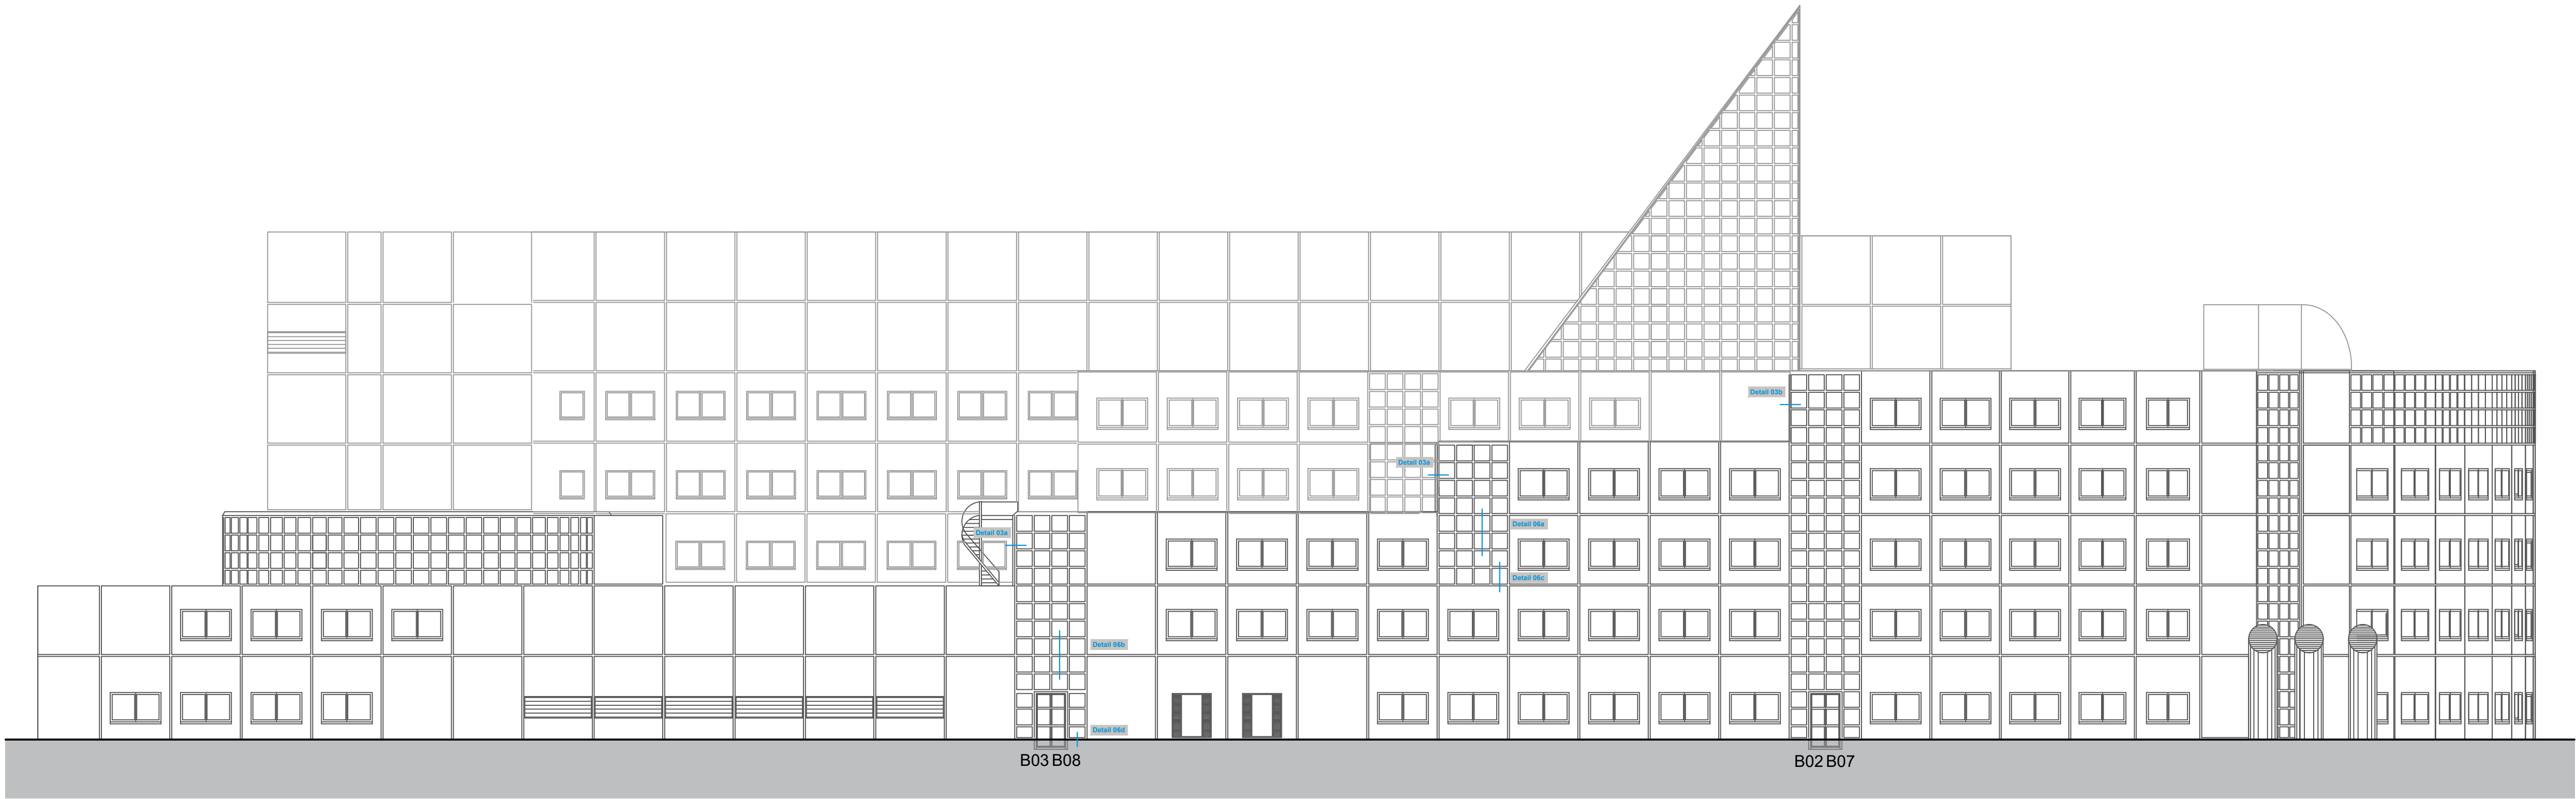

Legenda

- Standaard vliesgevels vervangen; uiterlijk en vlakverdeling hetzelfde als bestaand.
- Kozijnen vervangen; uiterlijk en vlakverdeling hetzelfde als bestaand.
- Vliesgevel atrium vervangen; uiterlijk en vlakverdeling hetzelfde als bestaand
- Ongeïsoleerde deuren (Jazo) opnieuw schilderen (valt buiten de scope van de vervangsopgave)
- Brandwerende beglazing EW30 (bi-bu) zie locaties voor uitzonderingen hierop!
- B** Kozijnnummers conform rapportage 'Opname kozijnen' d.d. 28-03-2022

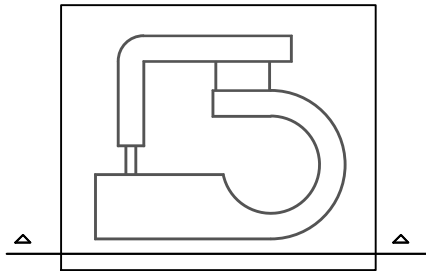

Detail set is indicatief
Details betreffen principe details voor elk type pui

Maten in millimeters
Hoogtegegevens in millimeters (N.A.P.)

Opdrachtgever
Sociale Verzekeringsbank

Project
Puien & beglazing

Onderaand
Gevel Meander

Projectnummer	1	Version	06/12/2022	Ontwerper	Bestekontwerp	Contractnummer	
51006966	AE-TO-304	1					
Blad	10	Schaal	1:200	Formaat	A2-L (420x594)	Kontor	De Bilt
						Get.	Get.
						THa	RDl
							SSc

www.sweco.nl
© Sweco Nederland B.V. Alle rechten voorbehouden

SWECO