



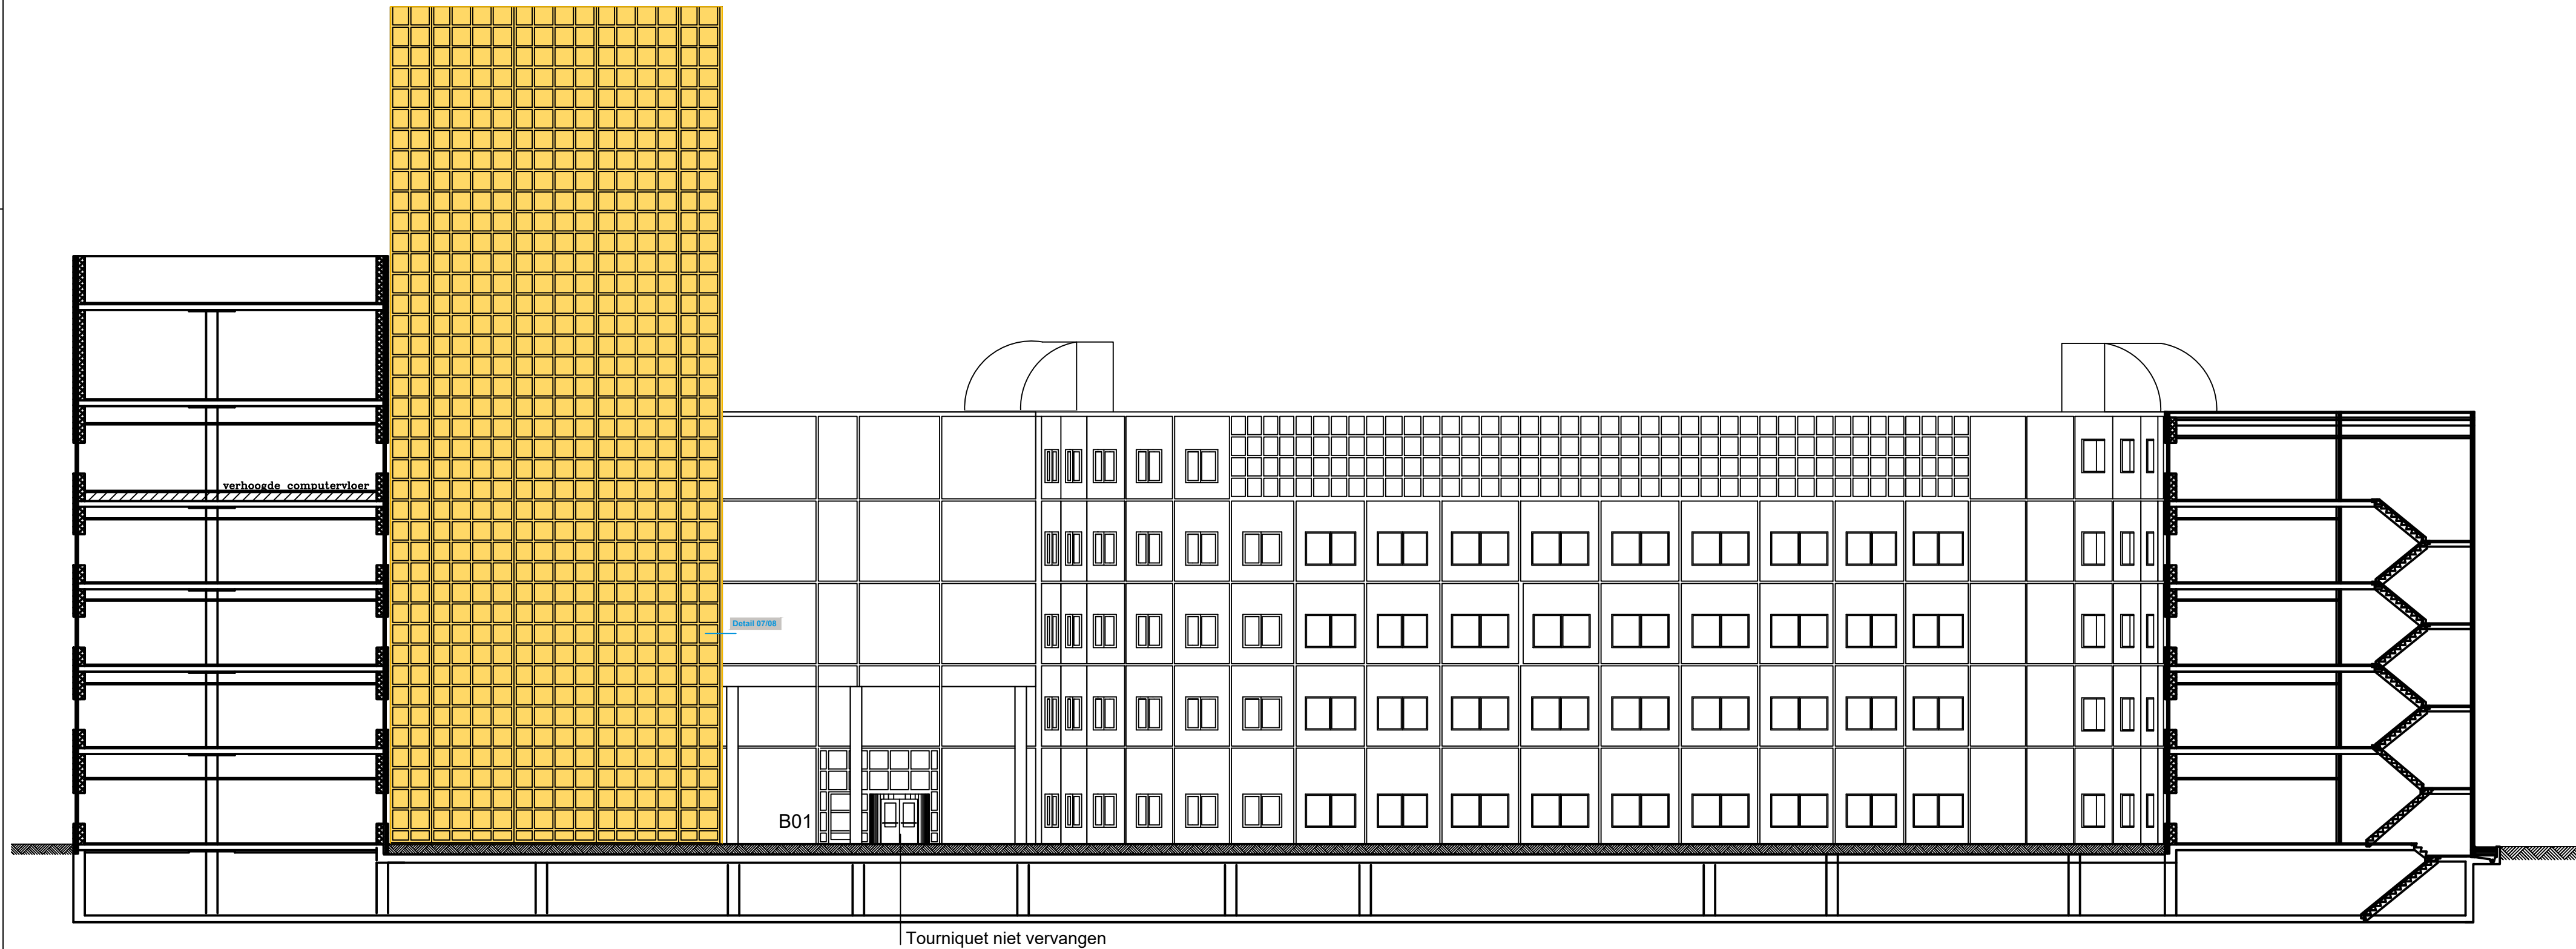

Legenda

- Standaard vliesgevels vervangen; uiterlijk en vlakverdeling hetzelfde als bestaand.
- Kozijnen vervangen; uiterlijk en vlakverdeling hetzelfde als bestaand.
- Vliesgevel atrium vervangen; uiterlijk en vlakverdeling hetzelfde als bestaand
- Ongeïsoleerde deuren (Jazo) opnieuw schilderen (valt buiten de scope van de vervangingsopgave)
- Brandwerende beglazing EW30 (bi-bu) zie locaties voor uitzonderingen hierop!
- B** Kozijnnummers conform rapportage 'Opname kozijnen' d.d. 28-03-2022

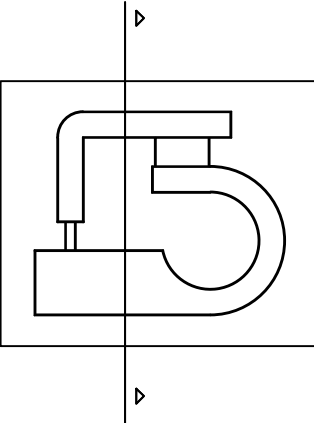

Detail set is indicatief
Details betreffen principe details voor elk type pui

Maten in meters, tenzij anders aangegeven

Materialen in millimeters

Hoogtematen in meters t.o.v. N.A.P.

Opdrachtgever

Sociale Verzekeringsbank

Project

Puilen & beglazing

Onderdeel

Doorsnede D4

Projectnummer	Tekeningnummer	Revisie	Datum van uitgave	Ontwerper	Contractnummer
51006966	AE-TO-305	1	06/12/2022	Bestekontwerp	
Blad	Totaal	Schaal	Formaat	Verfasser	Get. Totaal
5	10	1:200	A2	De Blit	THa RDI SSc

www.sweco.nl

© Sweco Nederland B.V. Alle rechten voorbehouden

SWECO