



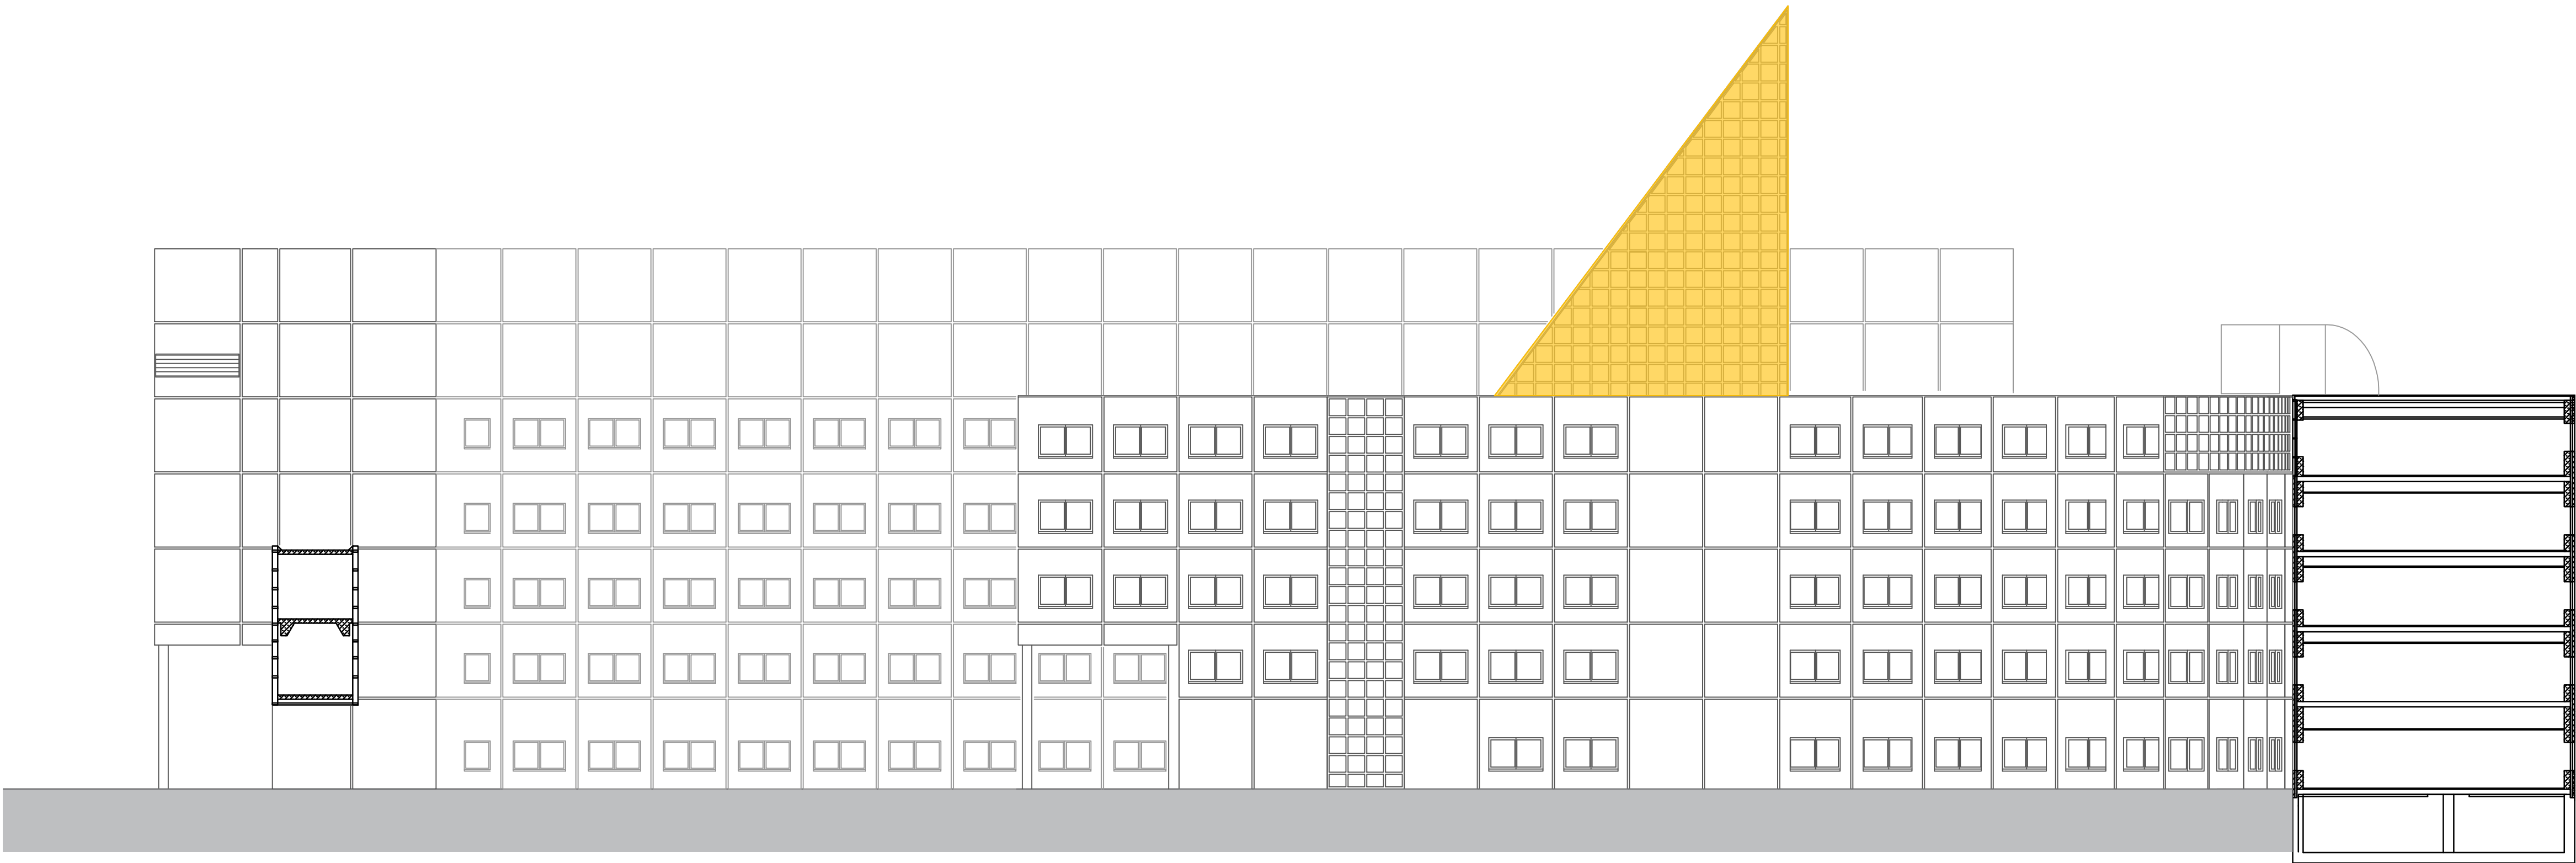

Legenda

- Standaard vliesgevels vervangen; uiterlijk en vlakverdeling hetzelfde als bestaand.
- Kozijnen vervangen; uiterlijk en vlakverdeling hetzelfde als bestaand.
- Vliesgevel atrium vervangen; uiterlijk en vlakverdeling hetzelfde als bestaand
- Ongeïsoleerde deuren (Jazo) opnieuw schilderen (valt buiten de scope van de vervangsopgave)
- Brandwerende beglazing EW30 (bi-bu) zie locaties voor uitzonderingen hierop!
- B** Kozijnnummers conform rapportage 'Opname kozijnen' d.d. 28-03-2022

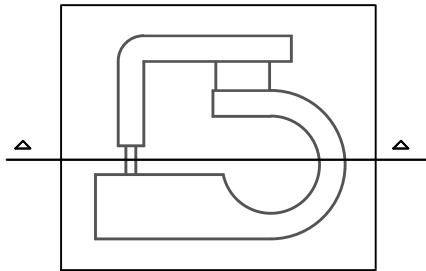

Detail set is indicatief
Details betreffen principe details voor elk type pui

Maten in millimeters, tenzij anders aangegeven
Materiaal in millimeters
Hoogte/maten in millimeters L x B x H, N.A.P.

Opdrachtgever
Sociale Verzekeringsbank
Pui en beglazing
Overname
Doorsnede F4

Projectnummer		Tekeningnummer	Verse	Datum van uitgave	Ontwerpfase	Contractnummer	
51006966		AE-TO-309	1	06/12/2022	Bestekontwerp	.	
Blad	Van	Schaal	Formaat		Kantoor	Get.	Gez.
9	10	1:200	A2-L (420x841)		De Bilt	THa	RDi