


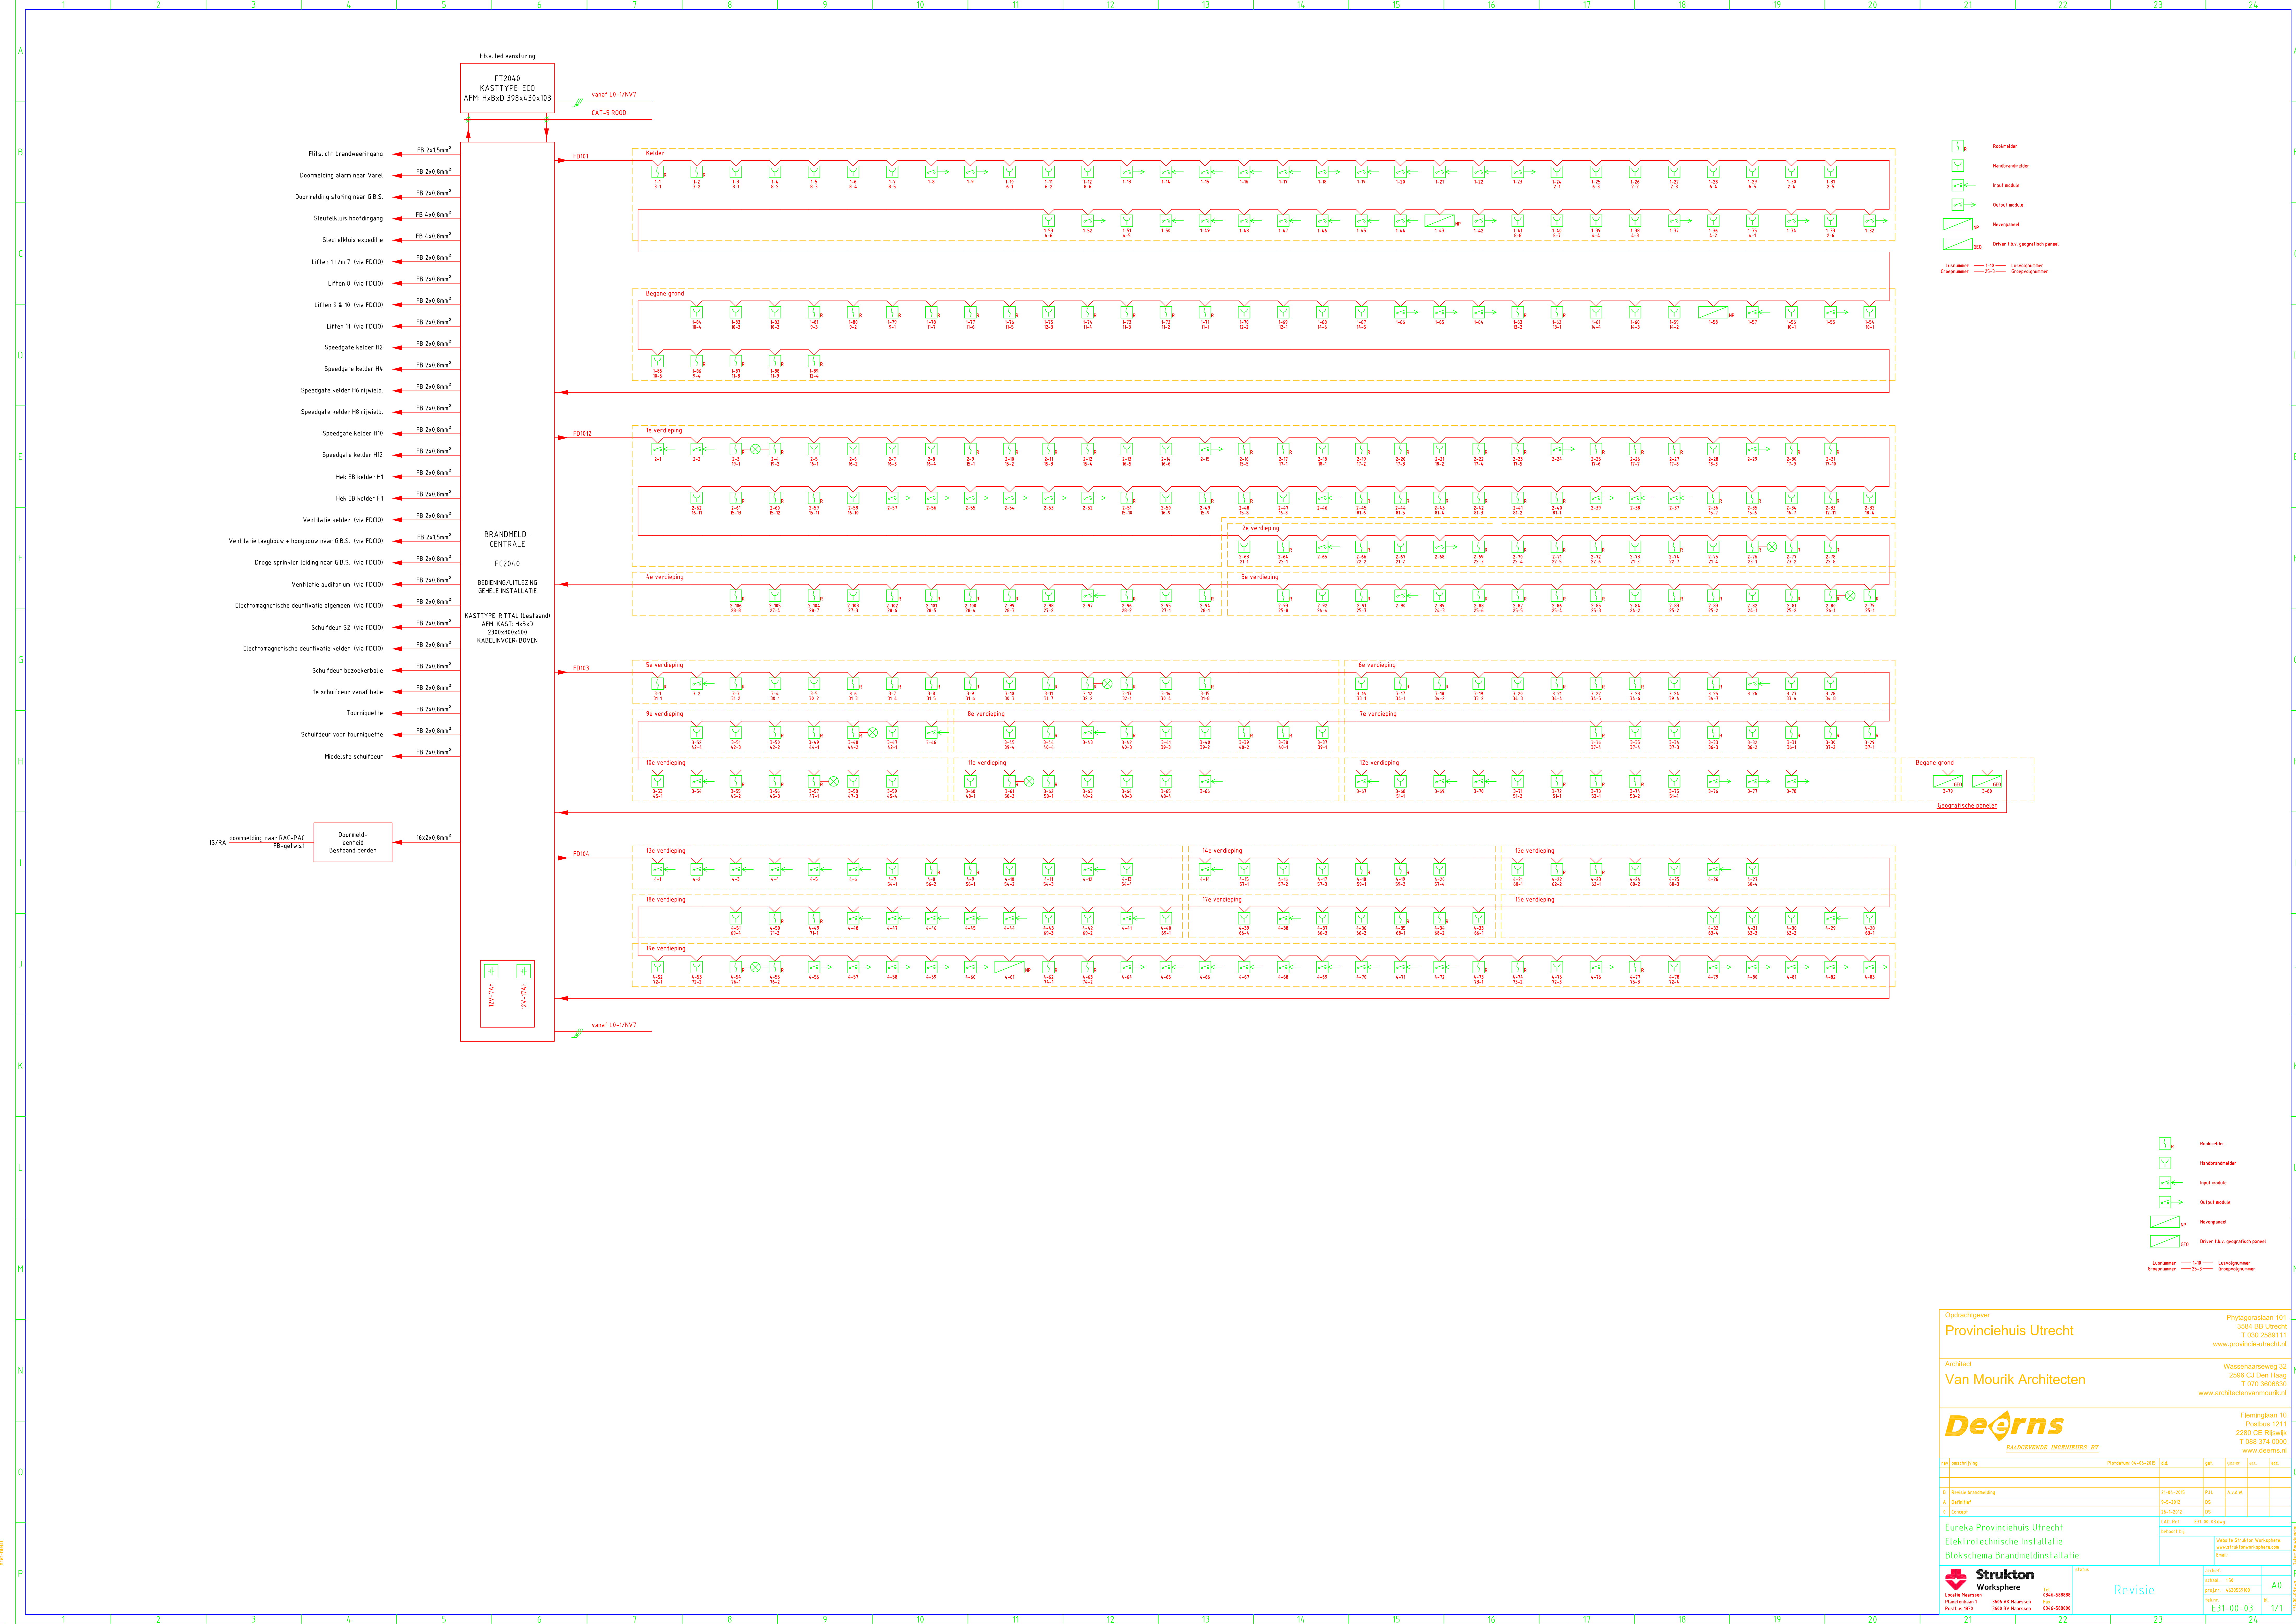

Opmachtgever

Provinciehuis Utrecht

Phylagoraslaan 101

3504 BS Utrecht

T 030 2589111

www.provincie-utrecht.nl

Architect

Van Mourik Architecten

Wassenaarseweg 32

2006 CJ Den Haag

T 070 3608330

www.architectenvanmourik.nl

Deerns

RAADGEVEND INGENIEURS BV

Platteland 65-66-2015

Ed.

get.

groot.

acc.

acc.

8

Revisie brandmelding

21-01-2015

P.J.

A x d W.

9

Definitief

14-1-2012

OS

10

Concept

26-1-2012

OS

Eureka Provinciehuis Utrecht

Elektrotechnische installatie

Blokschema Brandmeldinstallatie

behoort bij:

Website Strakton Verkeersbureau

www.straktonverkeersbureau.com

Email:

Strukton

Worksphere

Locatie Haarlem

Postbus 1830

1406 AV Haarlem

3800 BV Haarlem

Tel. 0344-588988

Fax 0344-588930

Revisie

A0

1/1

Auteursrechten voorbehouden overeenkomstig de wet